


Eksisterende

Garasje rives

Brakkene er allerede revet.

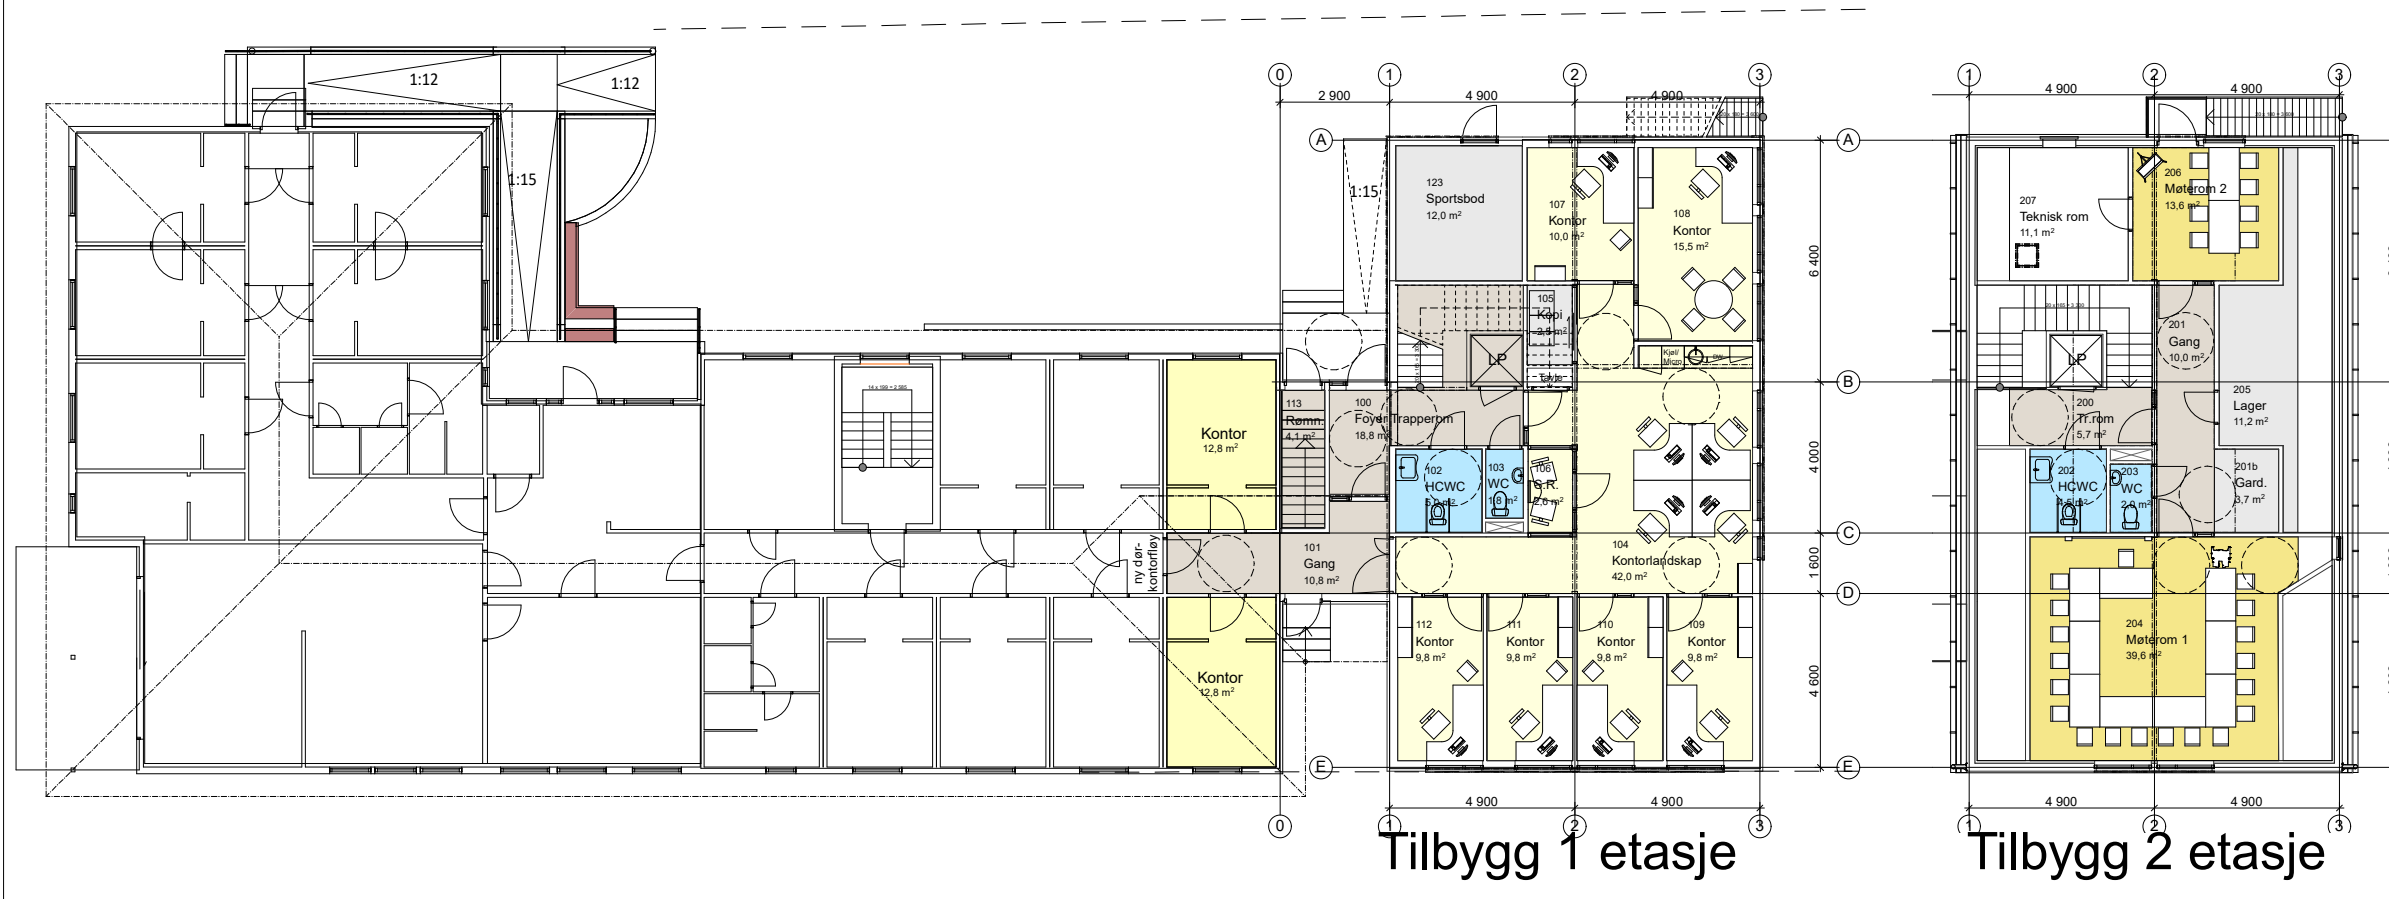


Tilbygg 1 etasje

Tilbygg 2 etasje

Prosjektgruppene:
 PL: XPRO
 ARK: ART arkitekter og ingeniører AS
 RB: RB
 RE: RE
 RV: RV



Lokalisering:
 Milepeleindeks: A

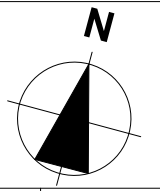

Fase: Tilbudstegning
 Byggherre: Statsbygg region Midt-Norge
 Erling Skakkes gate 66
 7012 Trondheim

Tittel: HUSAFJELLHEIMEN
 Husafjellet 6
 TILBYGG
 Tegn.format: A3
 Tegn. OG
 Kontroll

Type tegning: Plan 1. og 2. Etasje
 Godkjent:
 Dato: 11.11.20

Filnavn: Husafjellheimen 5.pln
 Målestokk: 1:200
 Prosjektnr.: 5254
 Bygg.nr.: A
 Fagindeks: A20-1
 Tegningsnr.:
 Revisjon nr.: A