
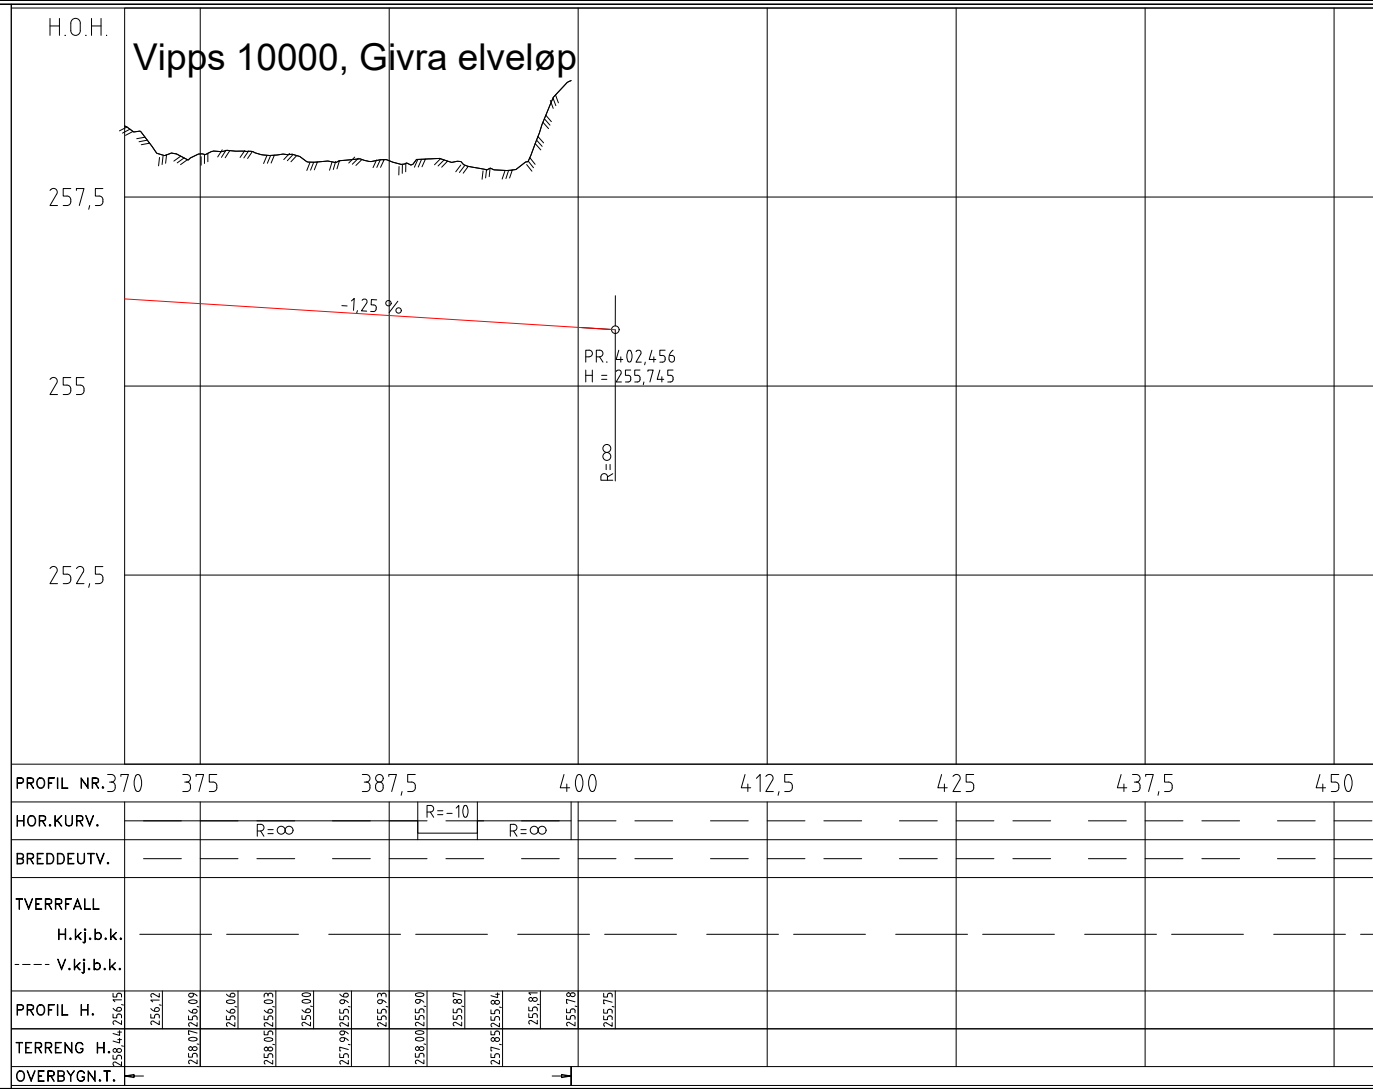
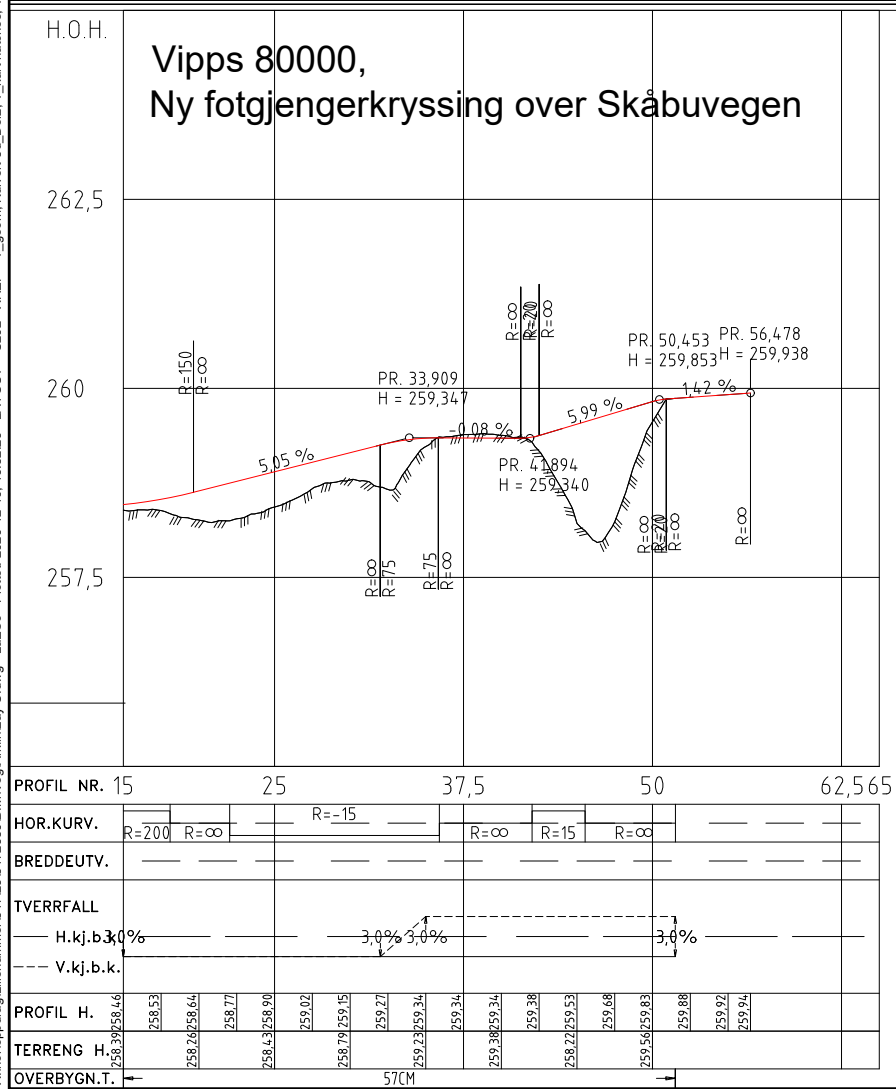


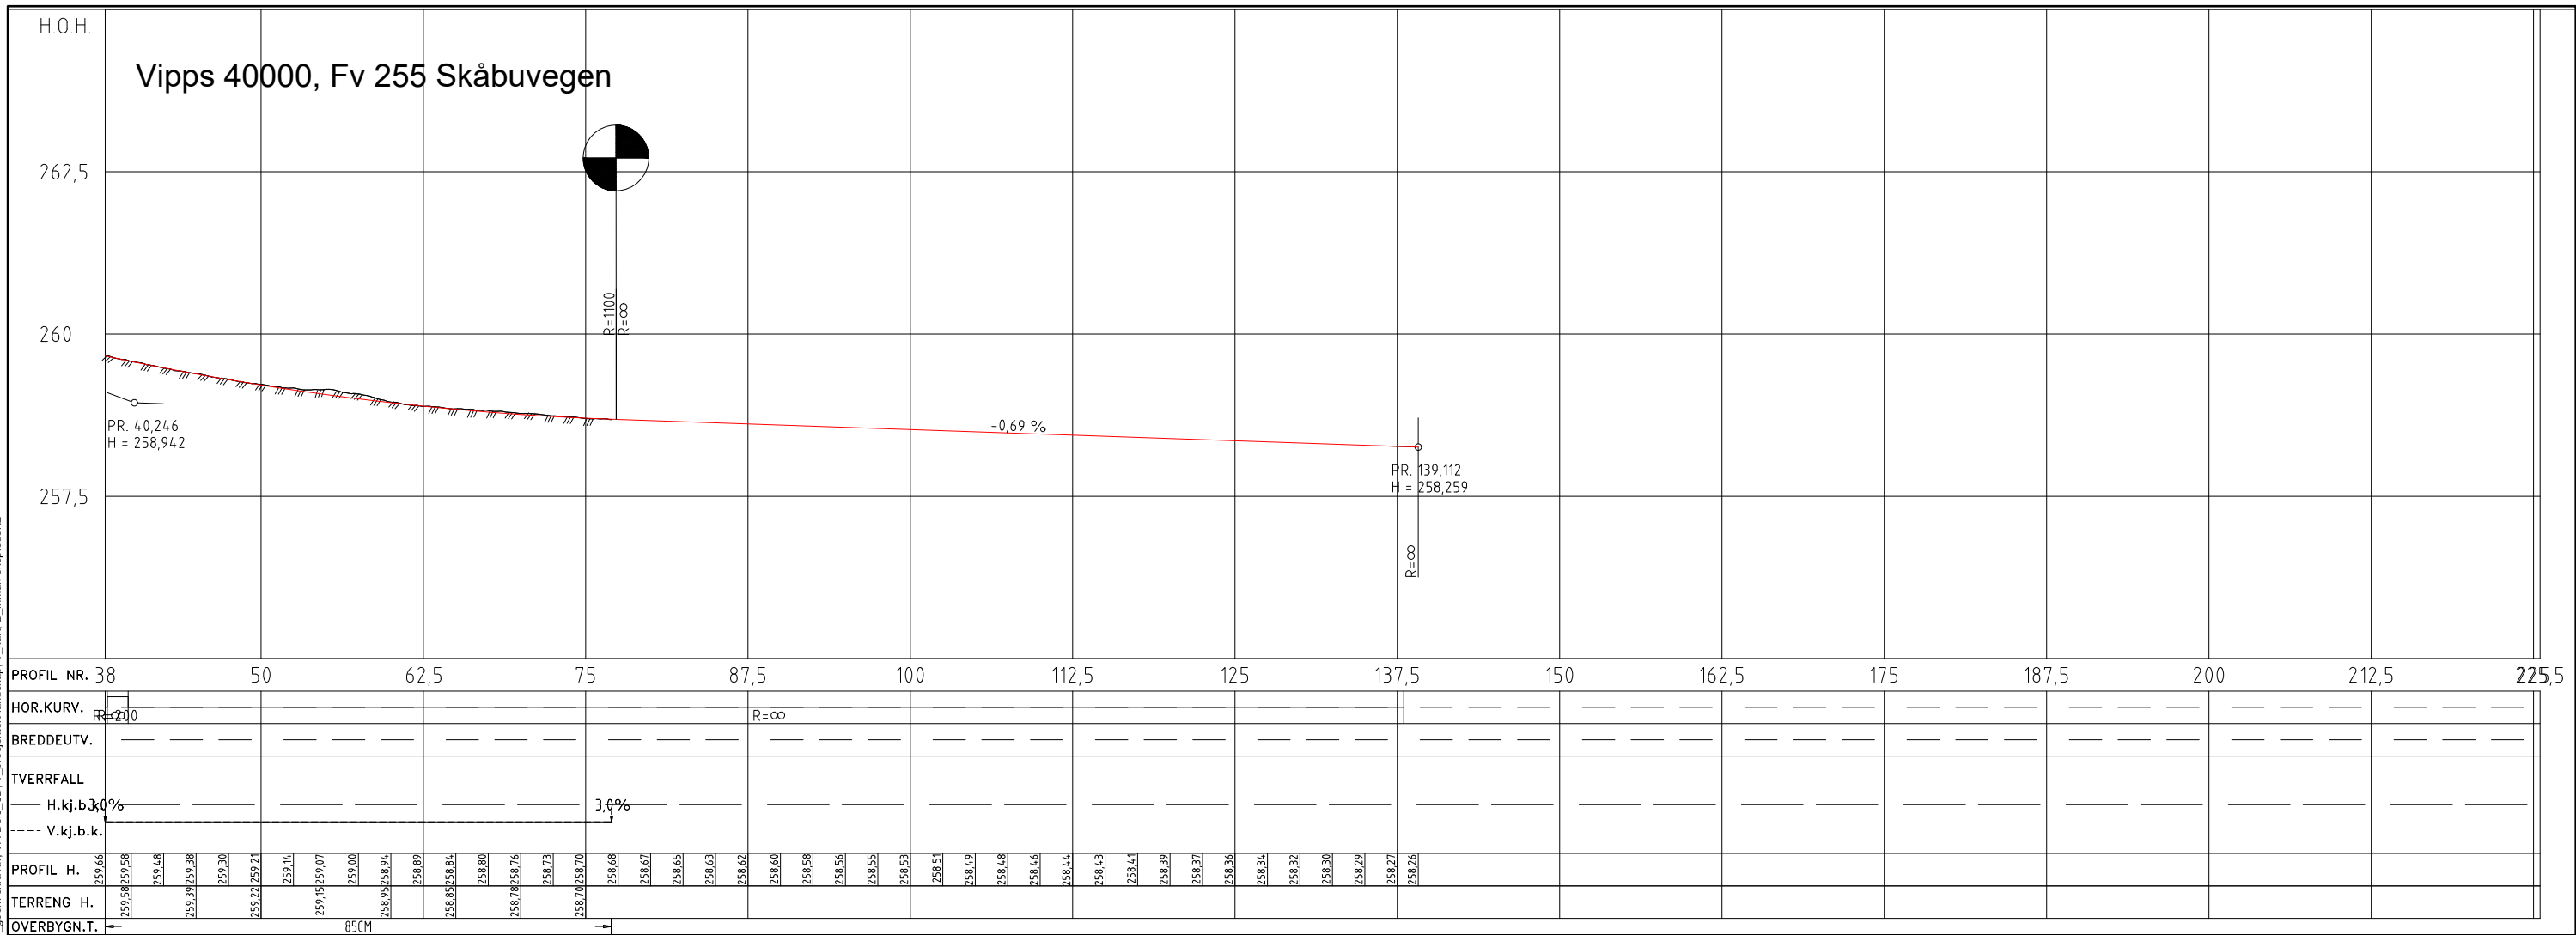

F02	2020-12-14	Konkurransegrunnlag	LaESo	AuSKv	ToJFu
D01	2020-11-07	For godkjenning hos oppdragsgiver	LaESo	AuSKv	ToJFu
Rev.	Dato	Beskrivelse	Utarbeidet	Fagkontroll	Godkjent

Dette dokumentet er utarbeidet av Norconsult AS som del av det oppdraget som fremgår nedenfor. Ophavsretten tilhører Norconsult AS. Dokumentet må bare benyttes til det formål som oppdragsavtalen beskriver, og må ikke kopieres eller gjøres tilgjengelig på annen måte eller i større utstrekning enn formålet tilsier.

Nord-Fron kommune	Målestokk (gjelder A1) 1:200/1:40
-------------------	---

Givra

Givra, del 2

Elveløp og fotgjengerkryssing

Profiltegninger

Konkurransegrunnlag

	Oppdragsnummer 5172950	Tegningsnummer C202	Revisjon F02
---	----------------------------------	-------------------------------	------------------------