


**PROVISORISK AVLØPS-
PUMPESTASJON FOR DEL1 -
KOBLES FRA, DEMONTERES
OG FJERNES IFM DEL 2**

**VL40 KOBLES FRA
OG ANBORING PLUGGES**

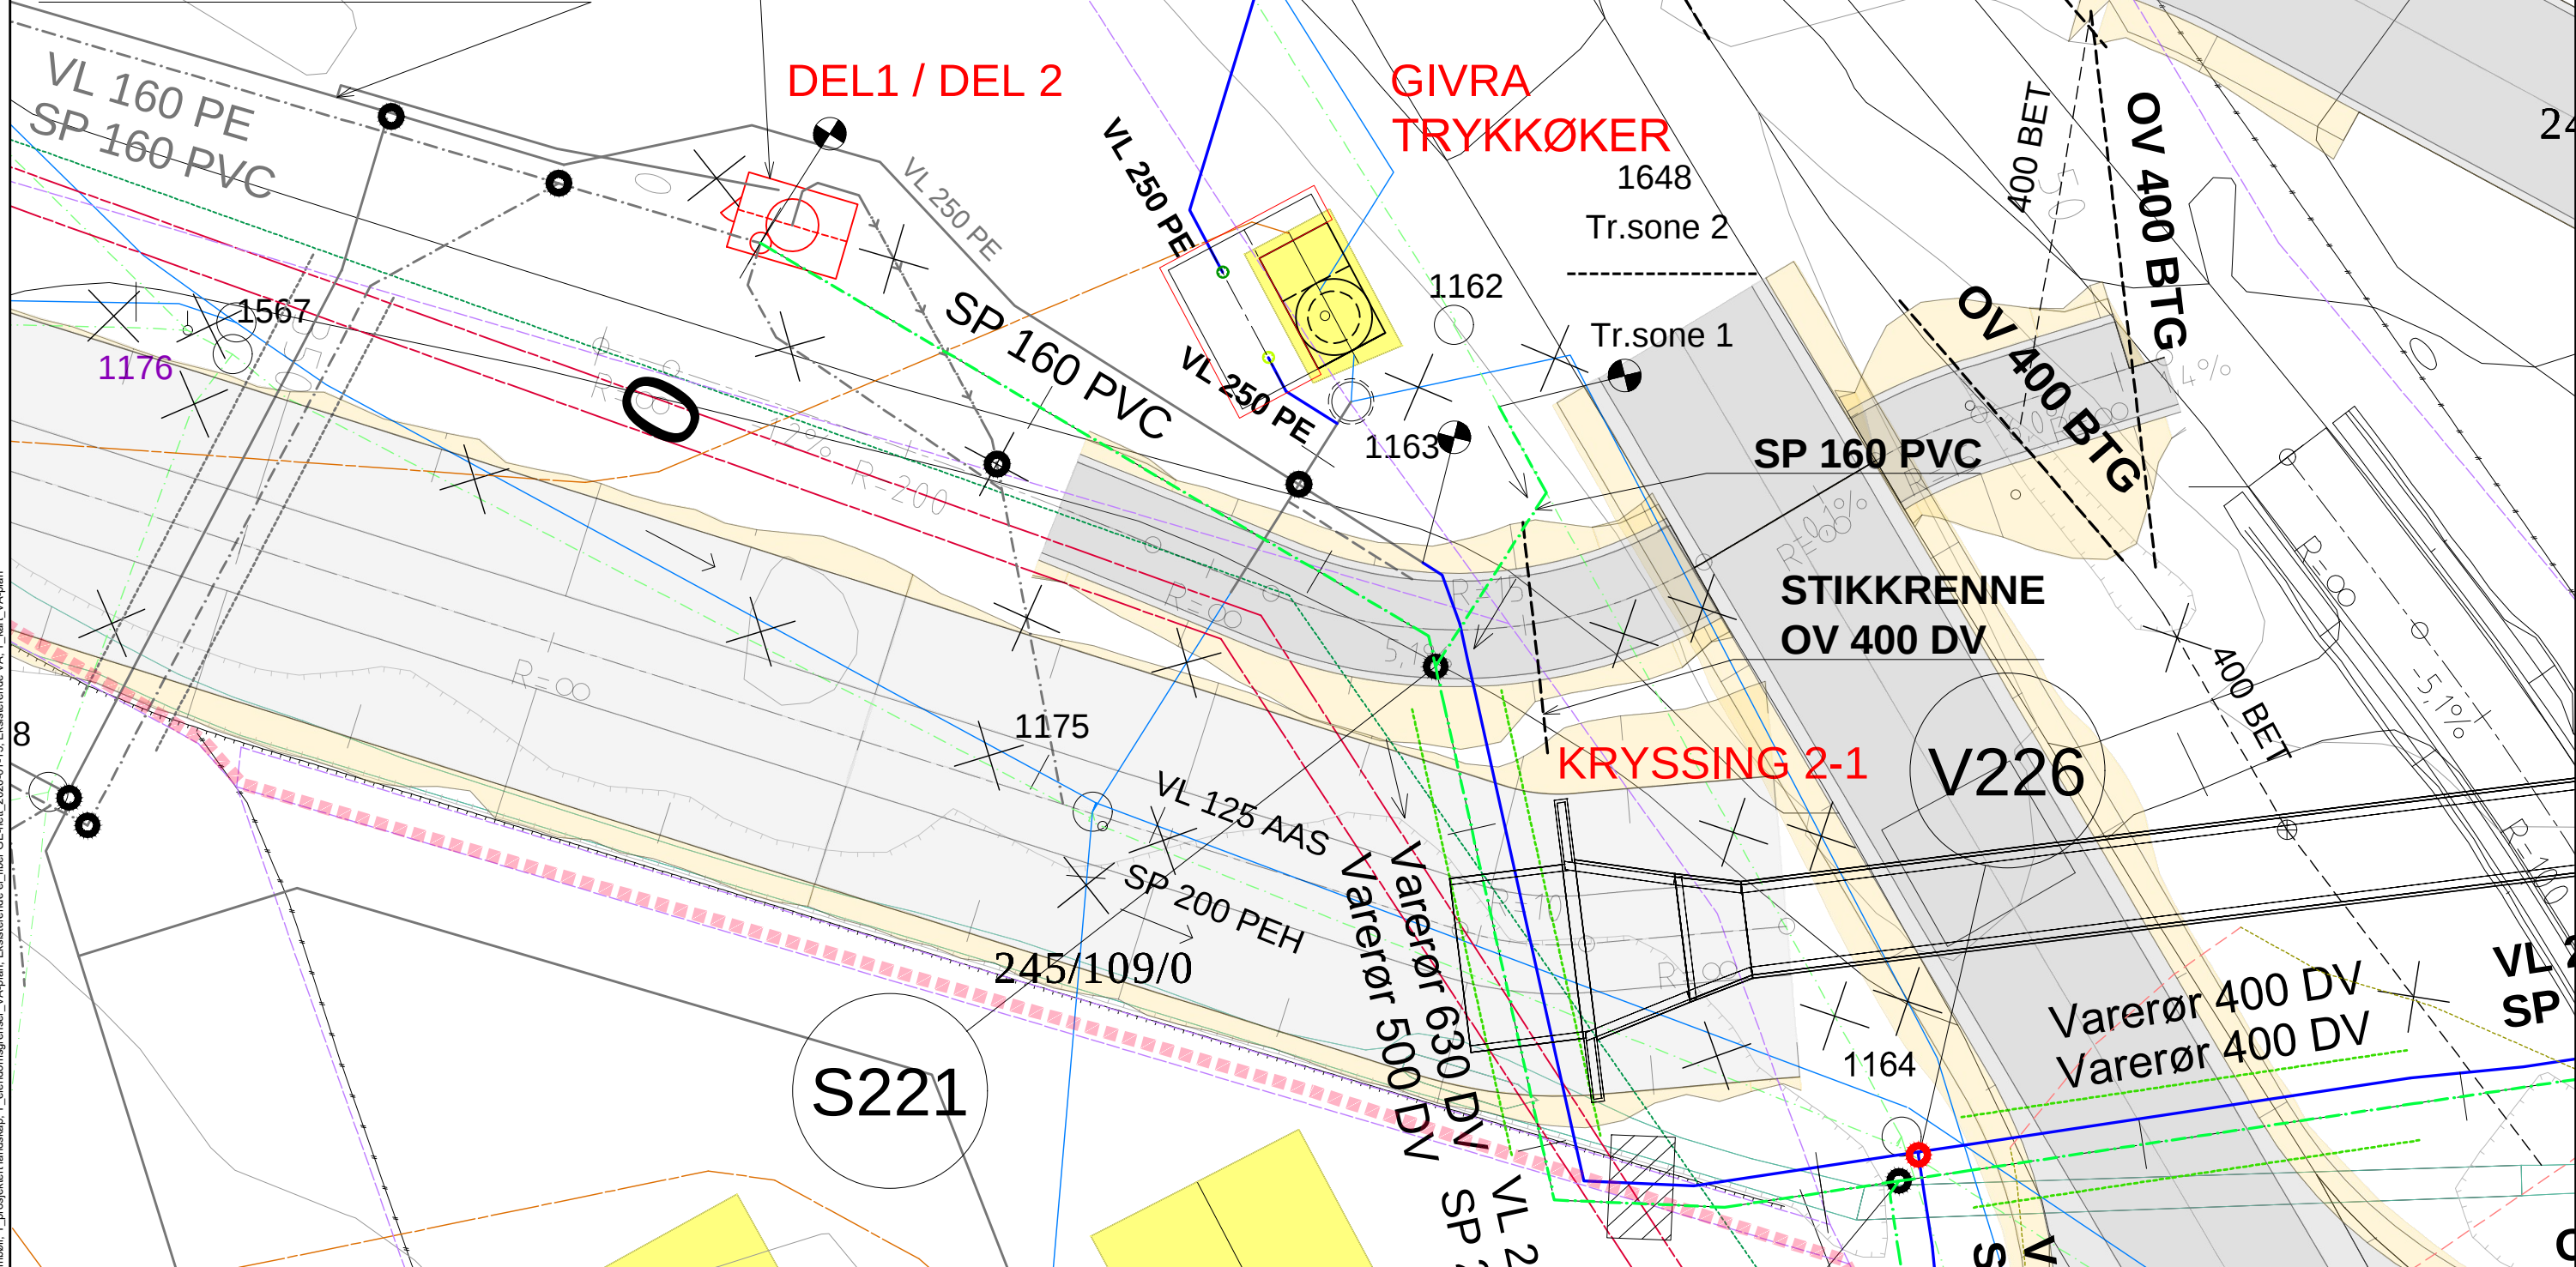

MERKNADER:

- VIST BELIGGENHET AV EKSISTERENDE
VA-LEDNINGER OG KABELANLEGG ER ORIENTERENDE.
EKSISTERENDE LEDNINGER SOM SKAL KRYSSSES /
TILKNYTTES SKAL BLOTTLEGGES OG INNMÅLES FØR
OPPARBEIDELSE AV TILSTØTENDE LEDNINGSSTREKK
STARTER.

- HØYDEGRUNNLAG: NN2000

TEGNFORKLARING

- VANNLEDNING
SPILLVANNsledning
PUMPEledning spillvann
OVERVANNsledning
VA-LEDNING SOM UTGÅR
VA-LEDNINGER FRA DEL 1 OG 3
VA-LEDNING I VARERØR
STRØMNINGSsAVSKJÆRING I GRØFT
EIENDOMSGRENSE

EKSIST.

PROSJ.

EKSIST

- TELE TREKKEKANAL/RØR
TELE-KABEL
TELE-LUFTSTREKK

FIBERKABEL

EL-LUFTSTREKK, HØYSPENT
EL-LUFTSTREKK, LAVSPENT

EL-KABEL, HØYSPENT
EL-KABEL, LAVSPENT



F02	2020-11-24	For anskaffelse	FrMkO	BAG	ToJF
B01	2020-08-24	For kommentar	FrMkO	-	ToJF
Rev.	Dato	Beskrivelse	Udarbejdet	Funktion	Godkendt

Dette dokumentet er utarbeidet av Norconsult AS som del av det oppdraget som fremgår nedenfor. Opphavsretten tilhører Norconsult AS. Dokumentet må bare benyttes til det formål som oppdragsavtalen beskriver, og må ikke kopieres eller gjøres tilgjengelig på annen måte eller i større utstrekning enn formålet tilsier.

NORD-FRON KOMMUNE

1:100

FLOMSIKRING GIVRA
DEL 2

Detaljplan profil 0 - 40 og grensesnitt Del 1 / 2



Oppdragsnummer	5172950
----------------	---------

Tegningsnummer	H203
----------------	------

Revisjon	F02
----------	-----