


X:\nor\oppgdrag\lillehammer\5172950\BIM\VA_T\Modell\110_plan_profil_5172950_delt2.dwg - FMKo - Plottet: 2020-12-16, 10:48:51 - LAYOUT = H204 - XREF = 3D RIB - KULVERTER, Eksisterende Tele Del3 Geomark, Flyfoto, T_O landskapNorconsult-rev02, RIB_Givra del 3_3D RIB, VA-Del2_3D_2020-11-18, RIB_Givradel2_GS-bru_fundamenter, T_geom skravu-Xref-VA_T_geom_Drensplan_VA-plan, Eksisterende el fiber GE-net, 2020-01-15, Eksisterende VA_T_kart_VA-plan

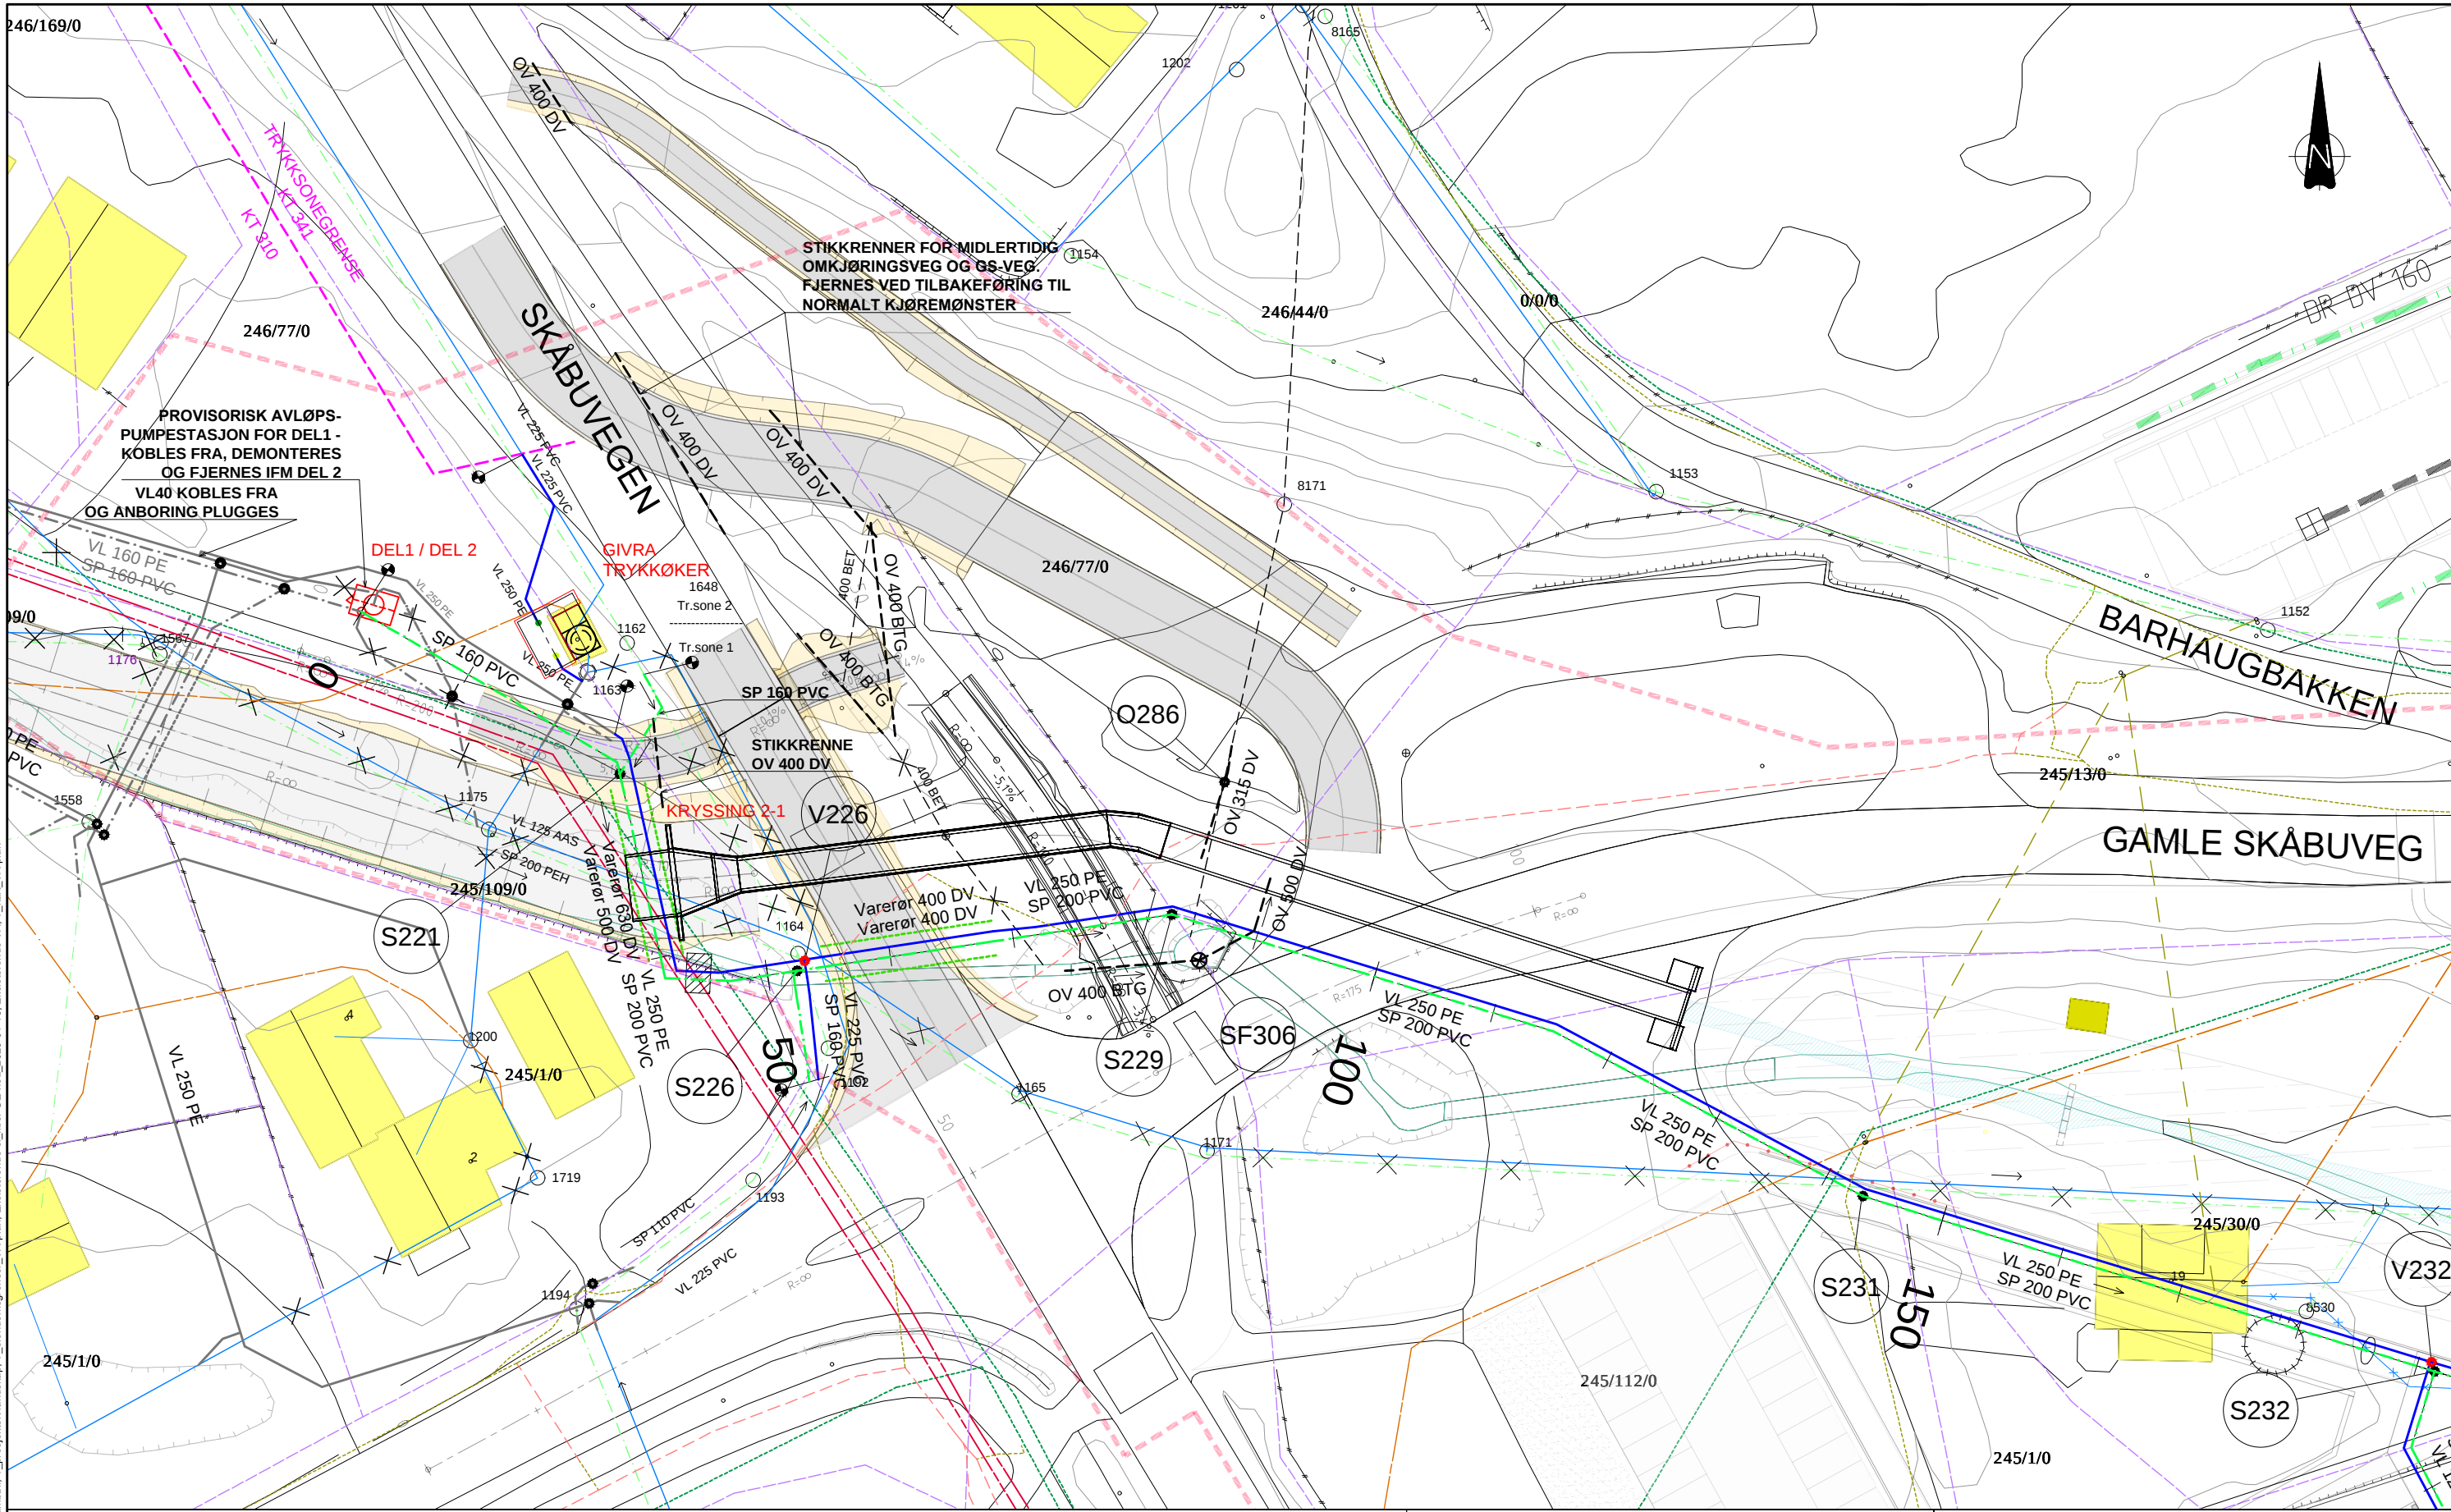

MERKNADER:

- VIST BELIGGENHET AV EKSISTERENDE VA-LEDNINGER OG KABELANLEGG ER ORIENTERENDE. EKSISTERENDE LEDNINGER SOM SKAL KRYSSES / TILKNYTTES SKAL BLOTTLEGGES OG INNMÅLES FØR OPPARBEIDELSE AV TILSTØTENDE LEDNINGSSTREKK STARTER.
- HØYDEGRUNNLAG: NN2000

TEGNFORKLARING

- VANNLEDNING
- SPILLVANNsledning
- PUMPELEDNING SPILLVANN
- OVERVANNsledning
- VA-LEDNING SOM UTGÅR
- VA-LEDNINGER FRA DEL 1 OG 3
- VA-LEDNING I VARERØR
- STRØMNINGSAVSKJÆRING I GRØFT
- EIENDOMSGRENSE

EKSIST.

-
-
-
-
-
-
-
-

PROSJ.

-
-
-
-
-
-
-
-

EKSIST.

- TELE TREKKEKANAL/RØR
- TELE-KABEL
- TELE-LUFTSTREKK
- FIBERKABEL
- EL-LUFTSTREKK, HØYSPENT
- EL-LUFTSTREKK, LAVSPENT
- EL-KABEL, HØYSPENT
- EL-KABEL, LAVSPENT



F02	2020-11-24	For anskaffelse	FrMko	BAG	ToJFu
B01	2020-08-24	For kommentar	FrMko	-	ToJFu
Rev.	Date	Beskrivelse	Utarbeidet	Fagkontroll	Godkjent

Dette dokumentet er utarbeidet av Norconsult AS som del av det oppdraget som fremgår nedenfor. Opphavsretten tilhører Norconsult AS. Dokumentet må bare benyttes til det formål som oppdragsavtalen beskriver, og må ikke kopieres eller gjøres tilgjengelig på annen måte eller i større utstrekning enn formålet tilsier.

NORD-FRON KOMMUNE			Målestokk (gjelder A1)	
			1:250	
FLOMSIKRING GIVRA				
DEL 2				
Plan nytt VA-ledningsanlegg profil 0 - 150				
Norconsult 		Oppdragsnummer	Tegningsnummer	Revisjon
		5172950	H204	F02