


UTGRAVDE MASSER FRA GRØFT, SKAL IKKE
MELLOMLAGRES NÆR GRØFTEKANT.
MINSTEAVSTAND KAN NORMALT SETTES LIK DYBDE PÅ
GRØFT, MEN MÅ VURDERES SPEIELT (AV
GEOTEKNIKNER) VED DÅRLIGE GRUNNFORHOLD,
USTABILE MASSER ELLER HØYE SKJÆRINGER

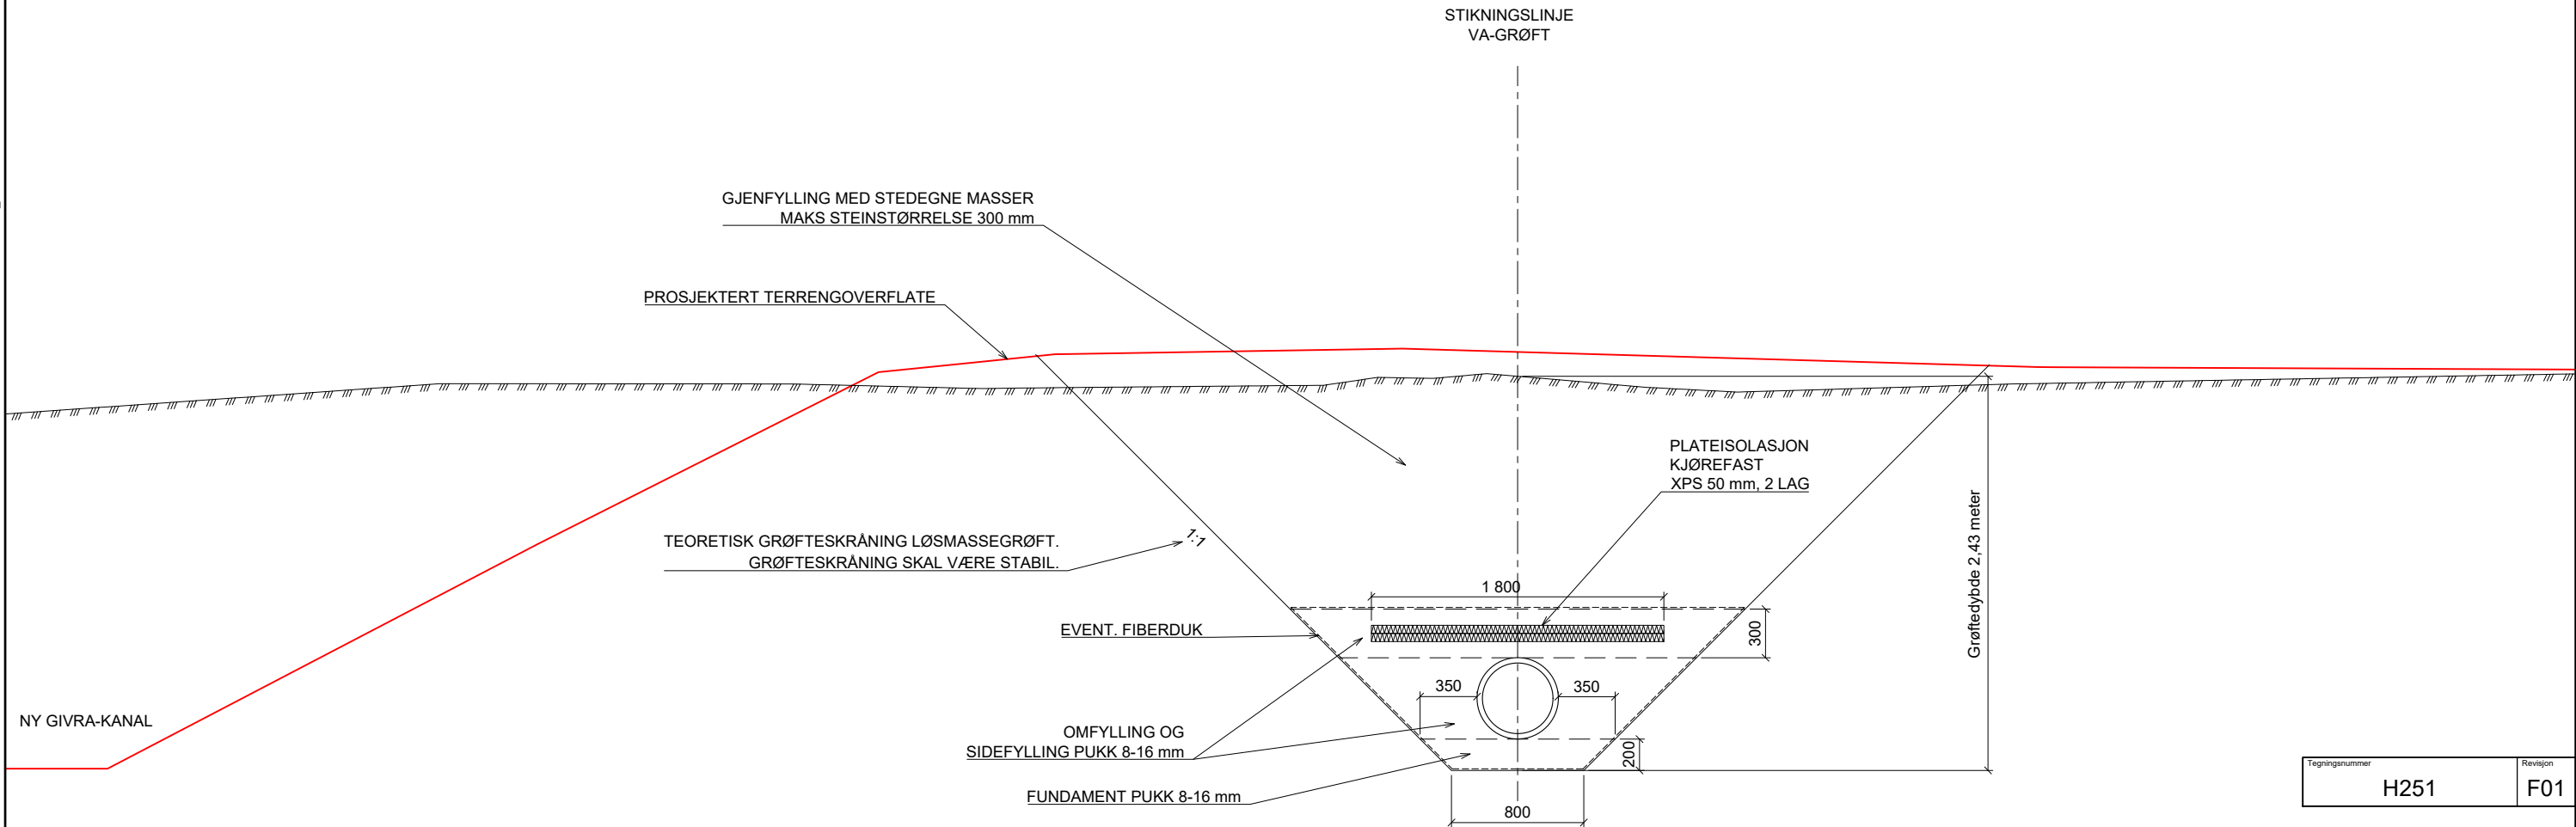

PRINSIPTEGNING GRØFTESNITT OV500 DV SN8
SNITT VISER VA-PROFIL 80,
TRASE FOR OVERVANNsledning FRA O239 TIL UTLØP I GIVRA
SETT MOT STIGENDE PROFILNUMMER

Tegningsnummer	Revisjon
H251	F01

F01	2020-11-24	For anskaffelse	FrMko	BAG	ToJFu
Rev.	Dato	Beskrivelse	Utarbeidet	Fagkontroll	Godkjent
Dette dokumentet er utarbeidet av Norconsult AS som del av det oppdraget som fremgår nedenfor. Opphavsretten tilhører Norconsult AS. Dokumentet må bare benyttes til det formål som oppdragsavtalen beskriver, og må ikke kopieres eller gøres tilgjengelig på annen måte eller i større utstrekning enn formålet tilsier.					
NORD-FRON KOMMUNE					Målestokk (gjelder A1) 1:20
FLOMSIKRING GIVRA DEL 3					
Prinsipptegning grøftesnitt og grøfteutførelse Trase for overvannsledning fra O239 til utløp i Givra					
		Oppdragsnummer	Tegningsnummer		Revisjon
Norconsult		5172950	H251		F01