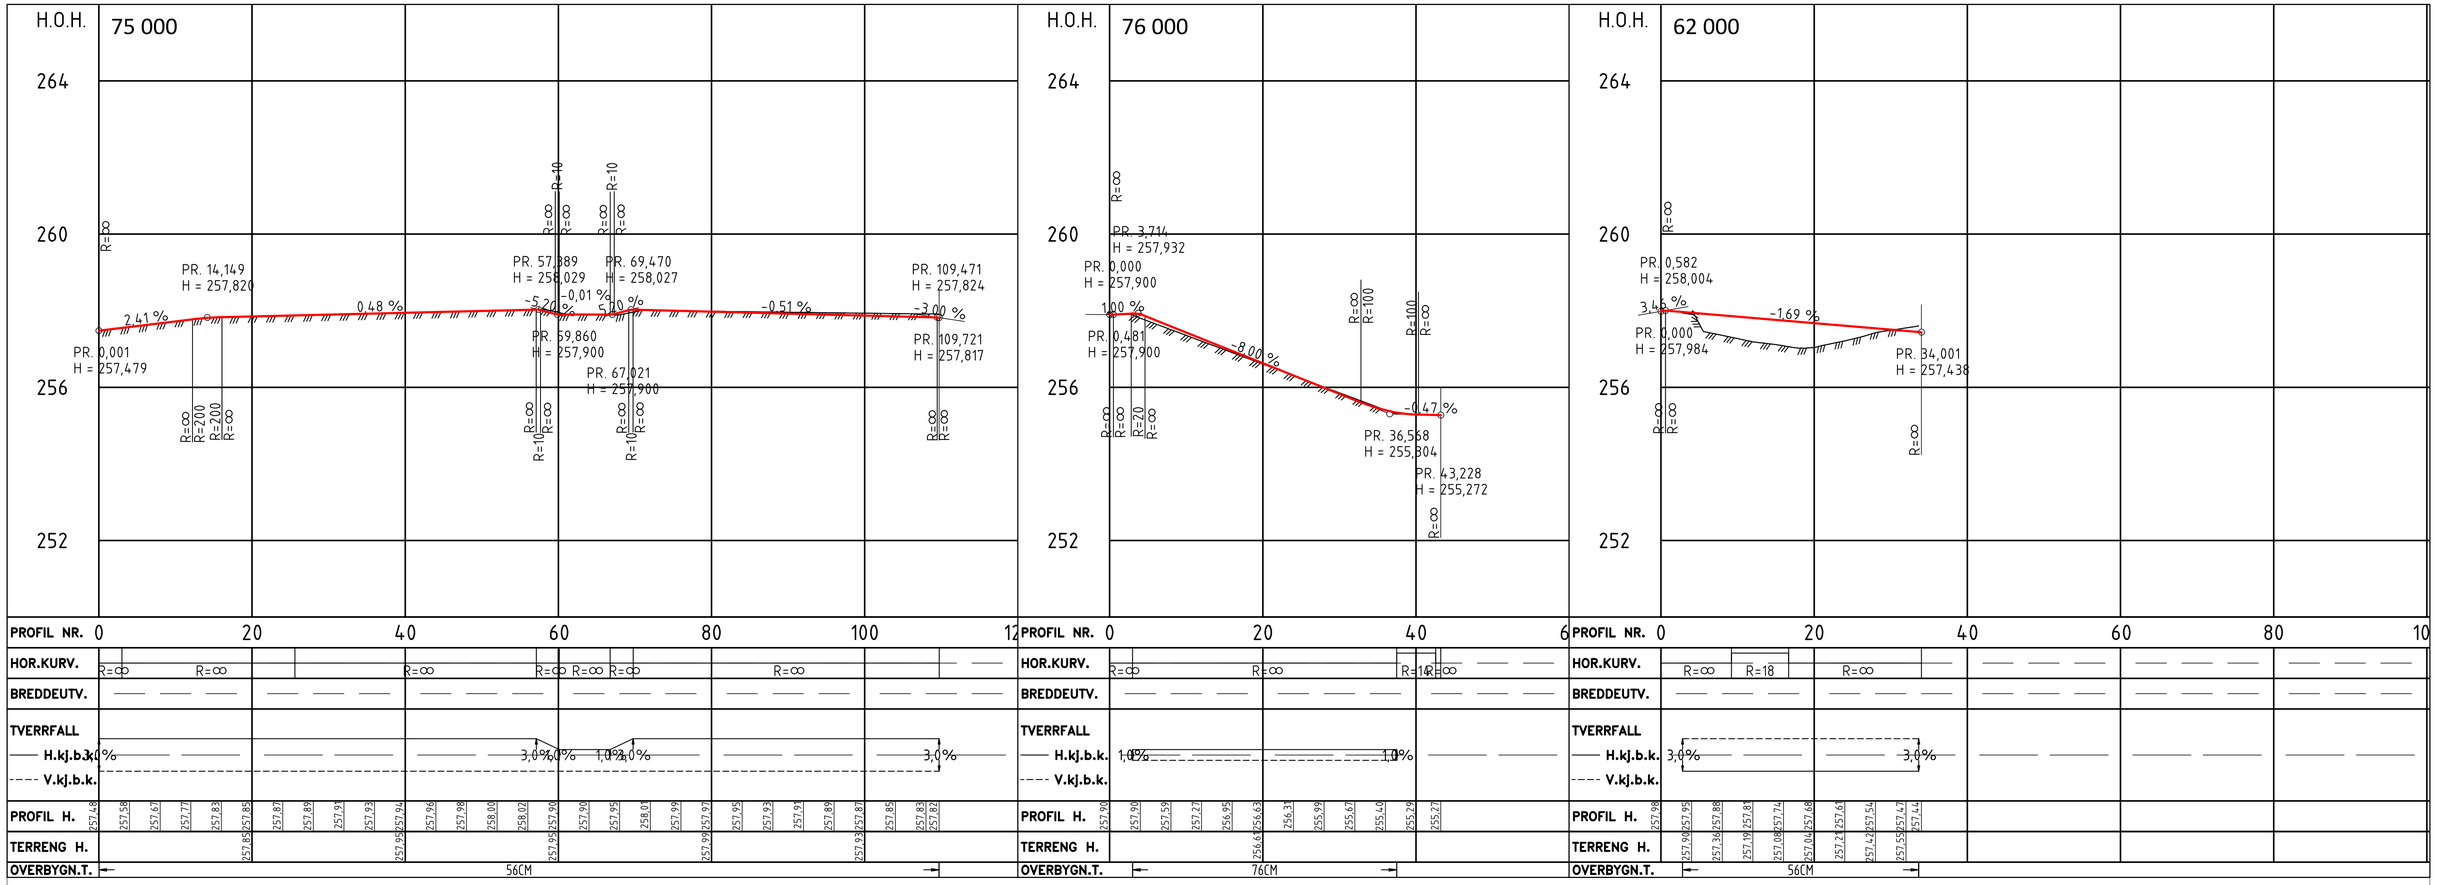

-	Konkurransegrunnlag	MSKILI	KBELIL	2020-12-14
REV	ENDRING/ERSTATNING	TEGN.	KONTR.	DATO

Nord Fron kommune

Vinstra park

Flomsikring Givra - del 2

Profil veg og gang- og sykkelveg

TEGN.	KONTR.	ANSV.
MSKLIL	KBELIL	KBELIL

DATO: 2020-10-26

OPPDRAGSNR. RAMBØLL: 1350031175-003

FILPLASSERING: \\1350031175\7-PROD\S-Samferdsel

FILNAVN: Lay_C.dwg

KART- OG HØYDEREFERANSE: UTM Sone 32 / NN2000

MÅLESTOKK: Hor.: 1:400 Vert.: 1:80

RAMBØLL

Rambøll
Løkkegata 9
2615 LILLEHAMMER
+47 61270500

C03 -