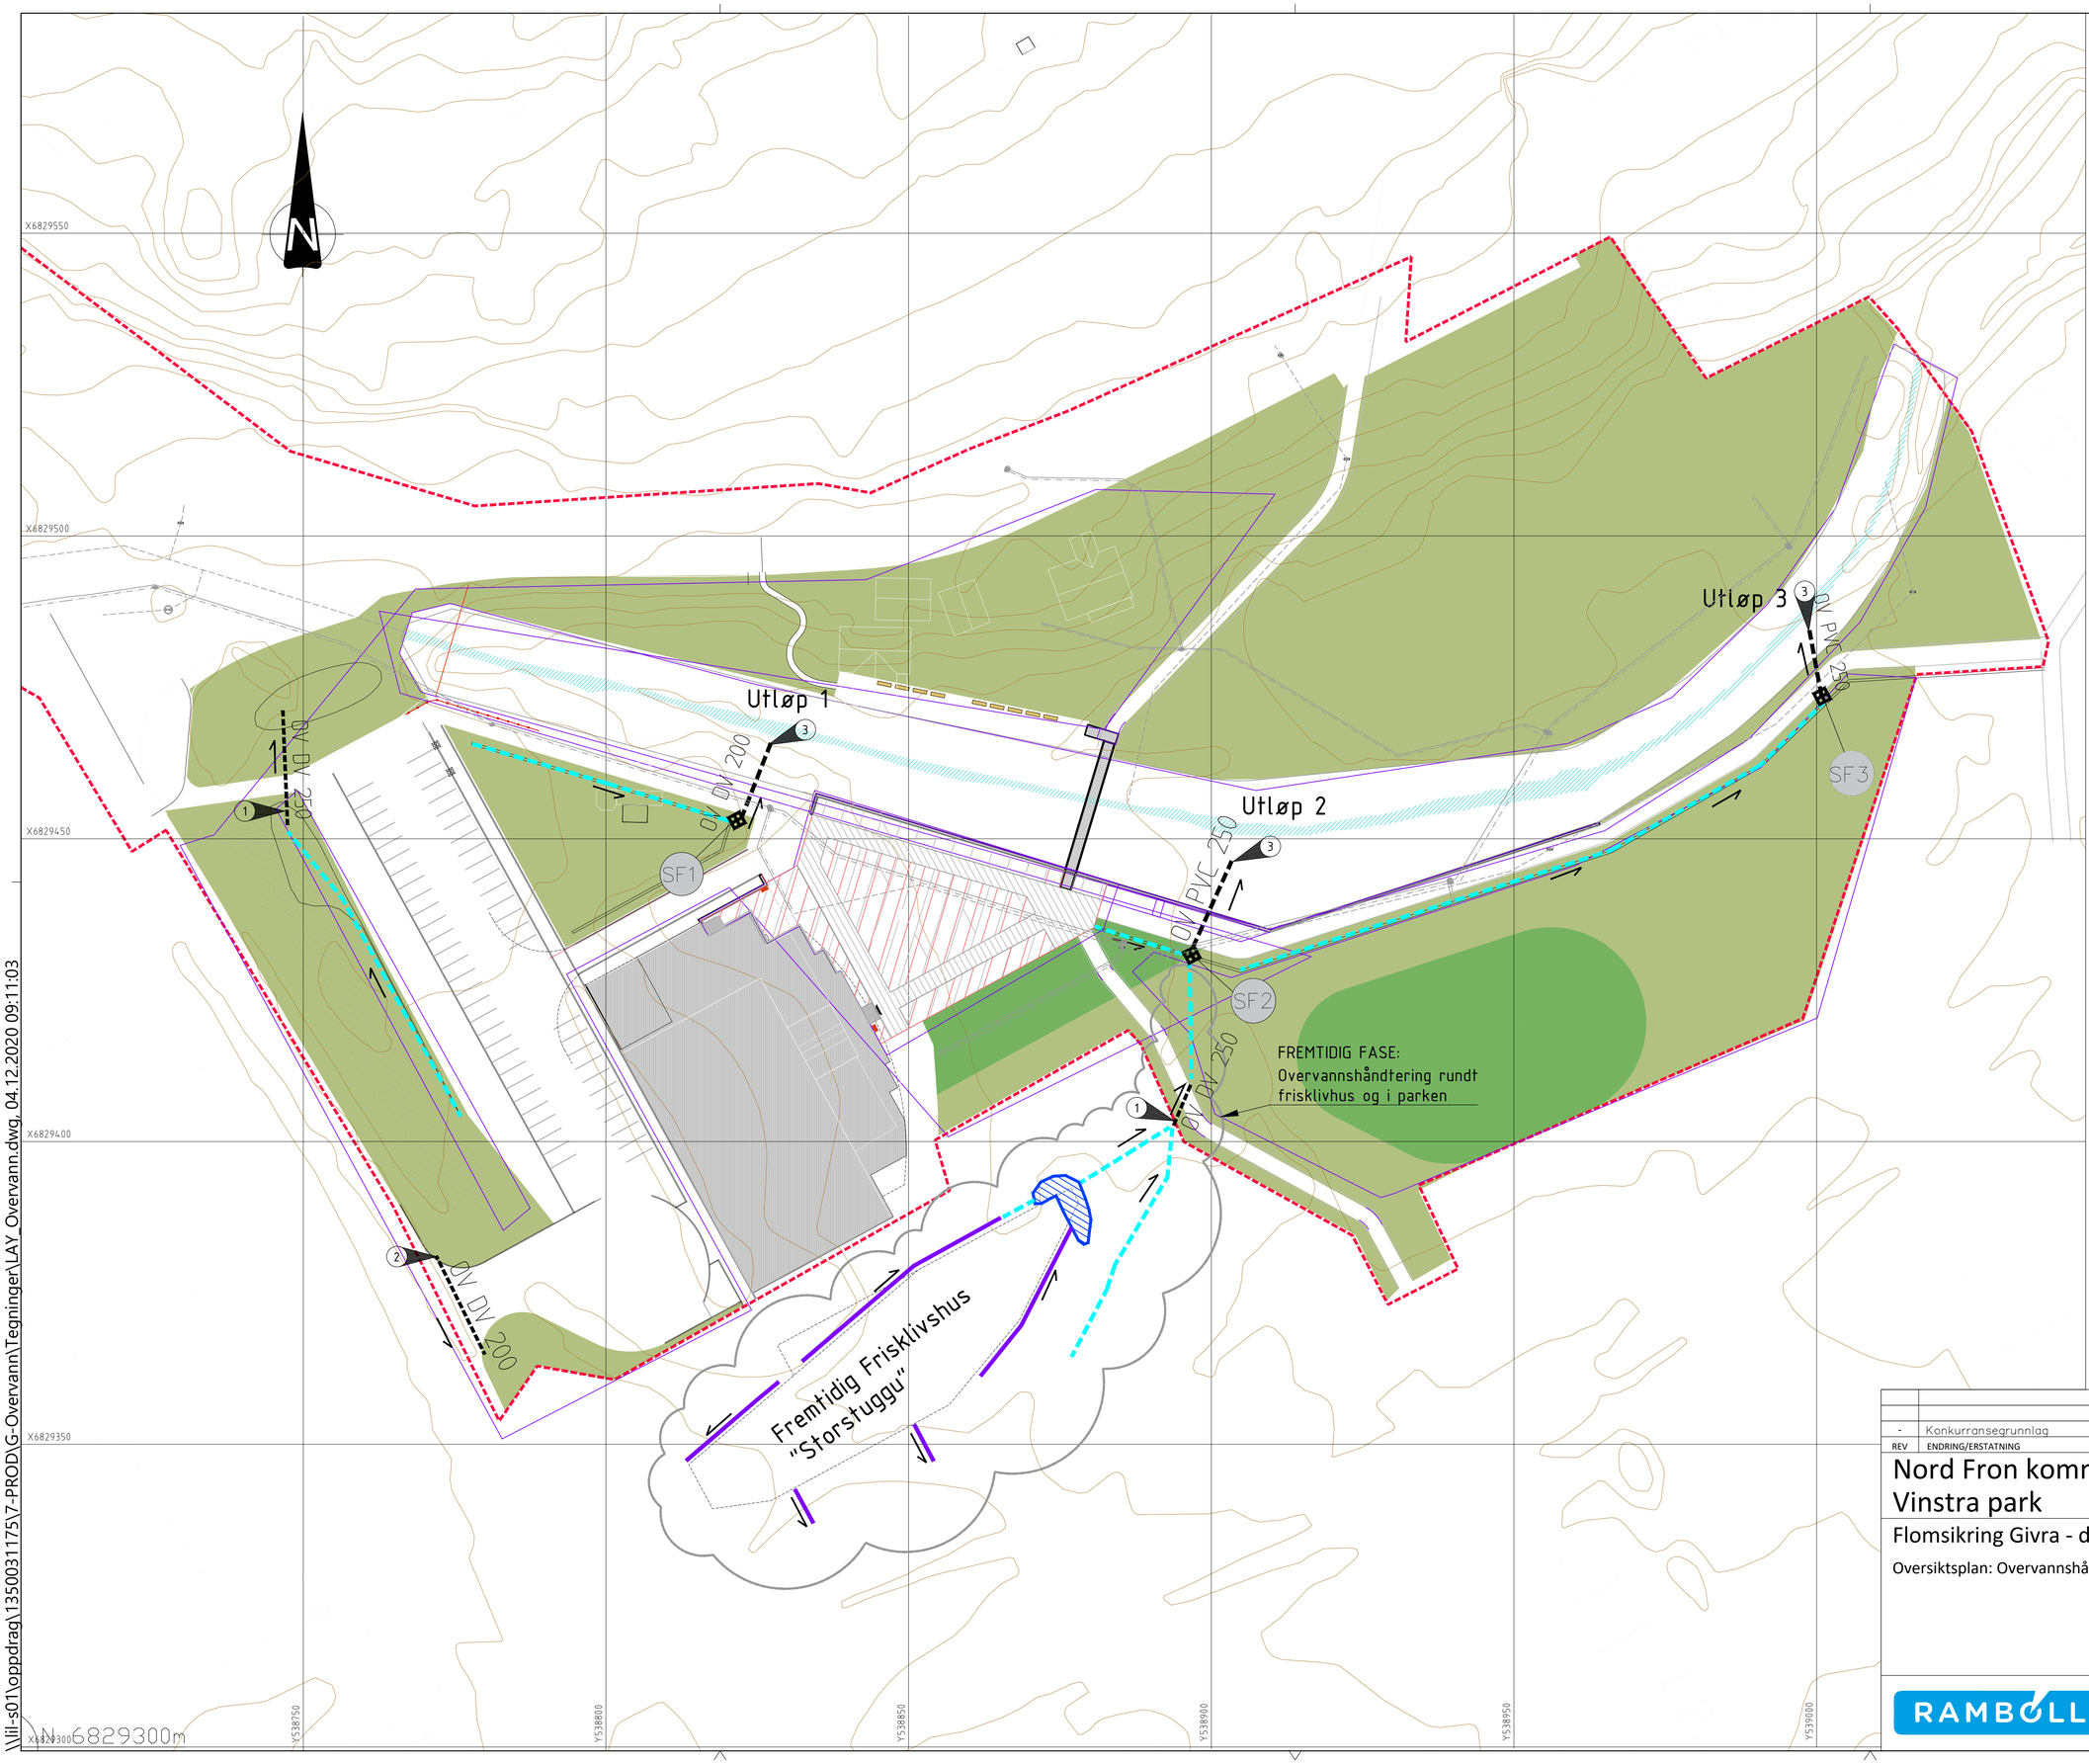

TEGNFORKLARING

LEDNINGER: Planlagt (prosj. av Norconsult) | Planlagt

Vann
Spillvann
Overvann

SYMBOLER:
Kum
Sluk m/u sf

DIVERSE:
Tiltaksgrense
Renne/lavbrekk
Åpeng grøft/avskjærende grøft
Regnbed
Fremtidig fase

FORKORTELSER:
SF = Sandfang

MERKNADER

- Ledningene med mindre overdekning enn 2,2 m skal isoleres
- Tilpassing av terreng er nødvendig for etablering av stikkrenner

1 Stikkledning under gang- og sykkelvei

2 Stikkledning under kjørevei

3 Utløpt til elva

HENVISNINGER:

- Prinsipptegninger utløp til elv, se G10
- Prinsipptegning isolasjon av grøft og SF, se GH11
- Landskapsplan, se 002

REV	ENDRING/ERSTATNING	TEGN.	KONTR.	DATO
-	Konkurransegrunnlag			2020-12-14

Nord Fron kommune
Vinstra park

Flomsikring Givra - del 2

Oversiktsplan: Overvannshåndtering

TEGN.	KONTR.	ANSV.
KAISG	ROHE	ROHE

DATO: 2020-12-04

OPPDRAGSNR. RAMBØLL: 1350031175-003

FILPLASSERING: \\ril-s01\oppdrag\1350031175\7-PROD\G-Overvann\Tegninger

FILNAVN: LAY_Overvann.dwg

KART- OG HØYDEREFERANSE: UTM32. NN2000.

MÅLESTOKK
Hor.: 1:500 i A1
Vert.:

G01 -

RAMBØLL
Rambøll
Løkkegata 9
2615 LILLEHAMMER
+47 61270500

\\ril-s01\oppdrag\1350031175\7-PROD\G-Overvann\Tegninger\LAY_Overvann.dwg, 04.12.2020 09:11:03