


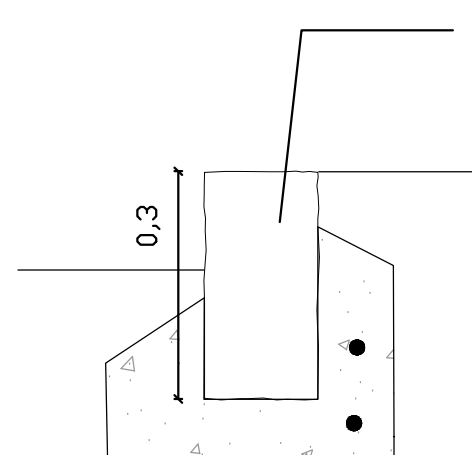
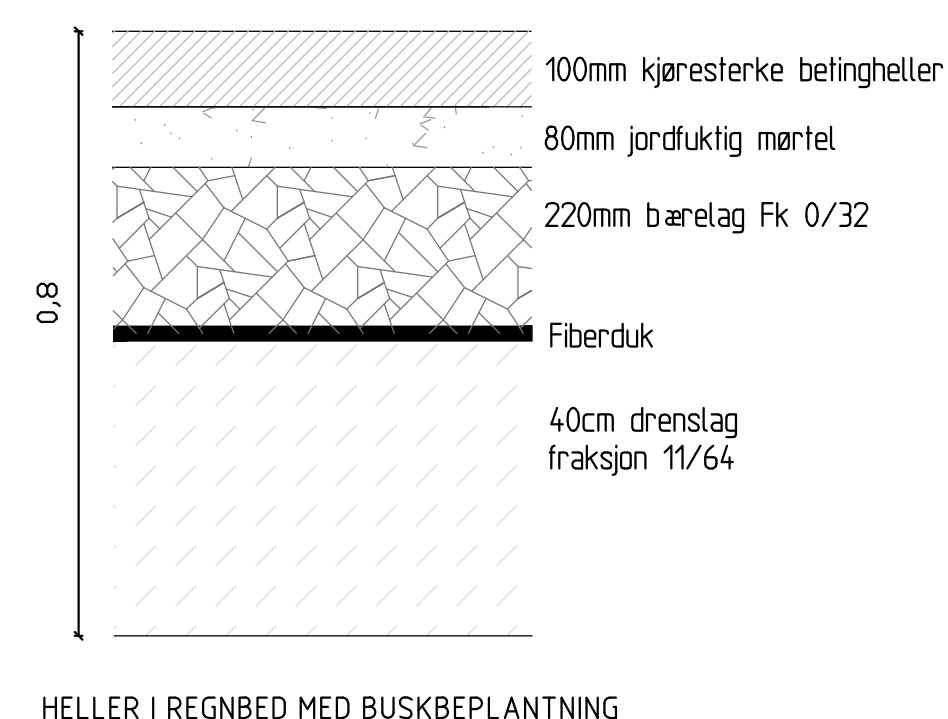
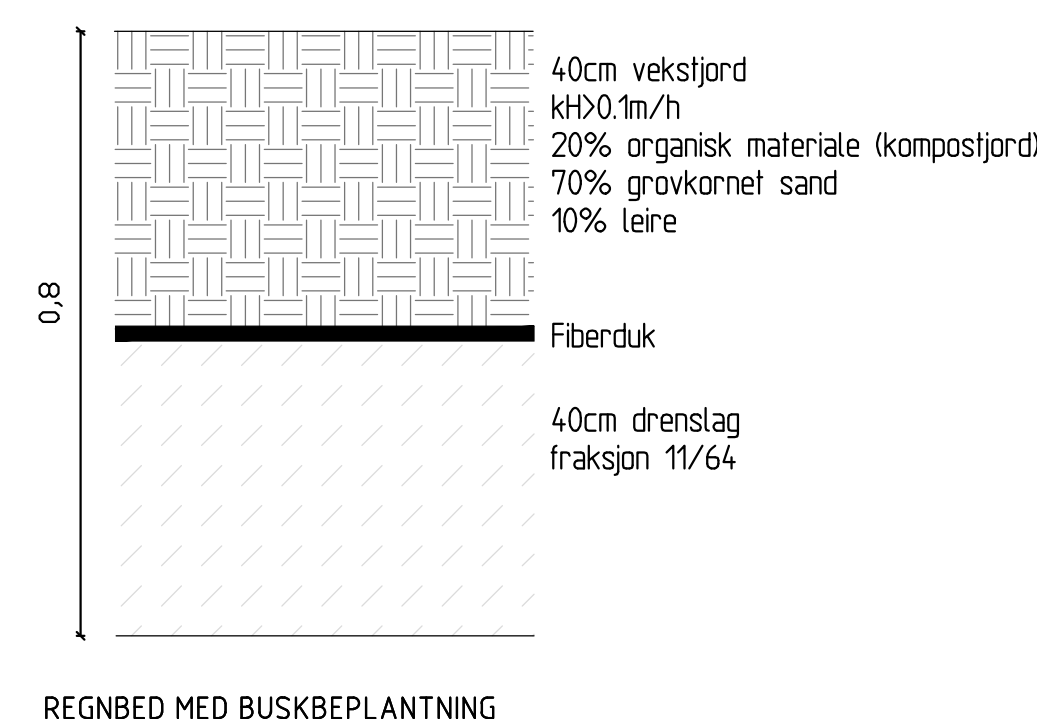
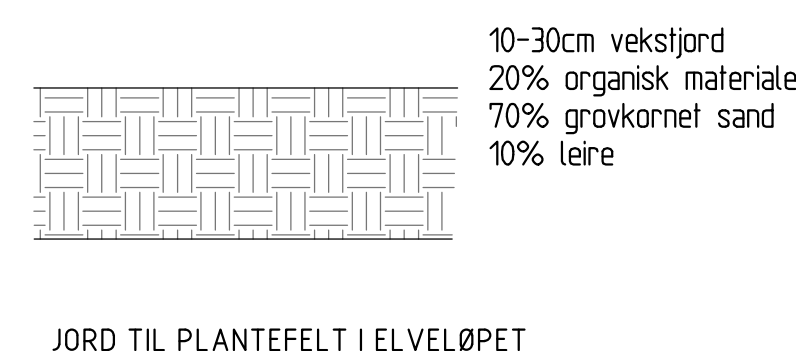
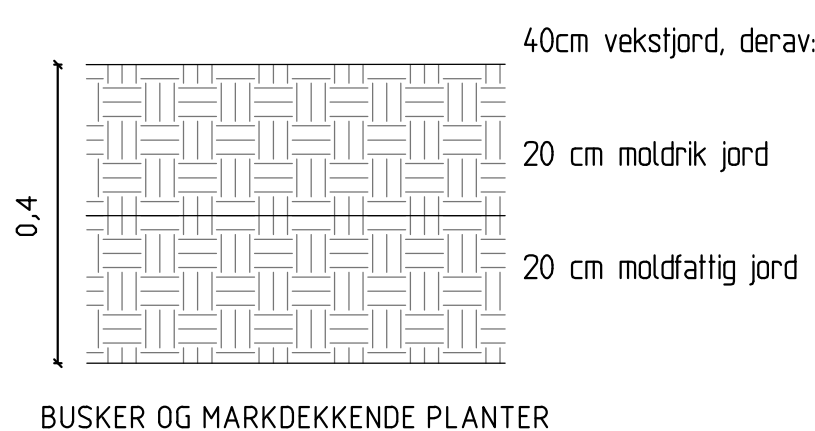
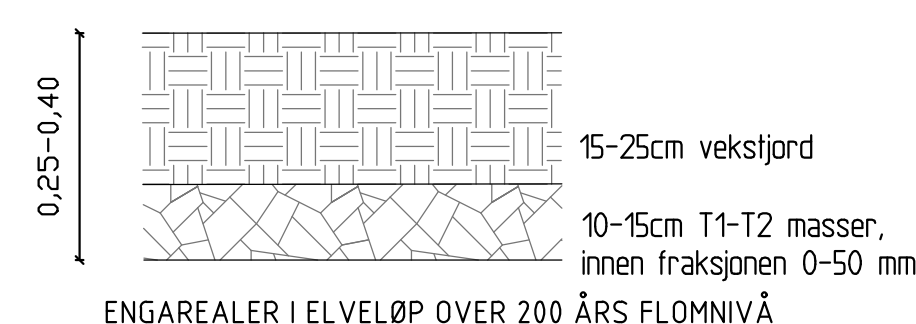
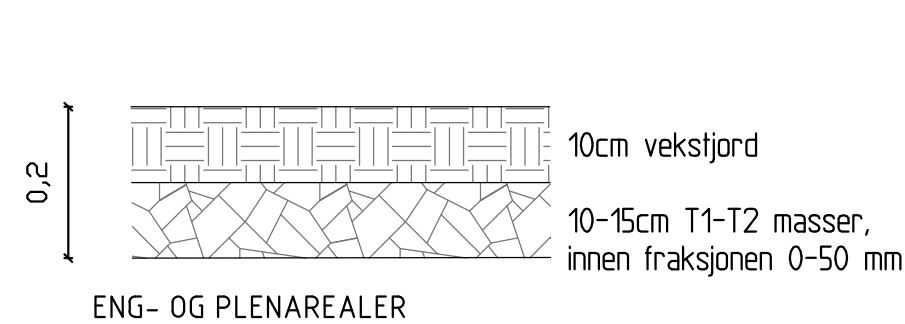
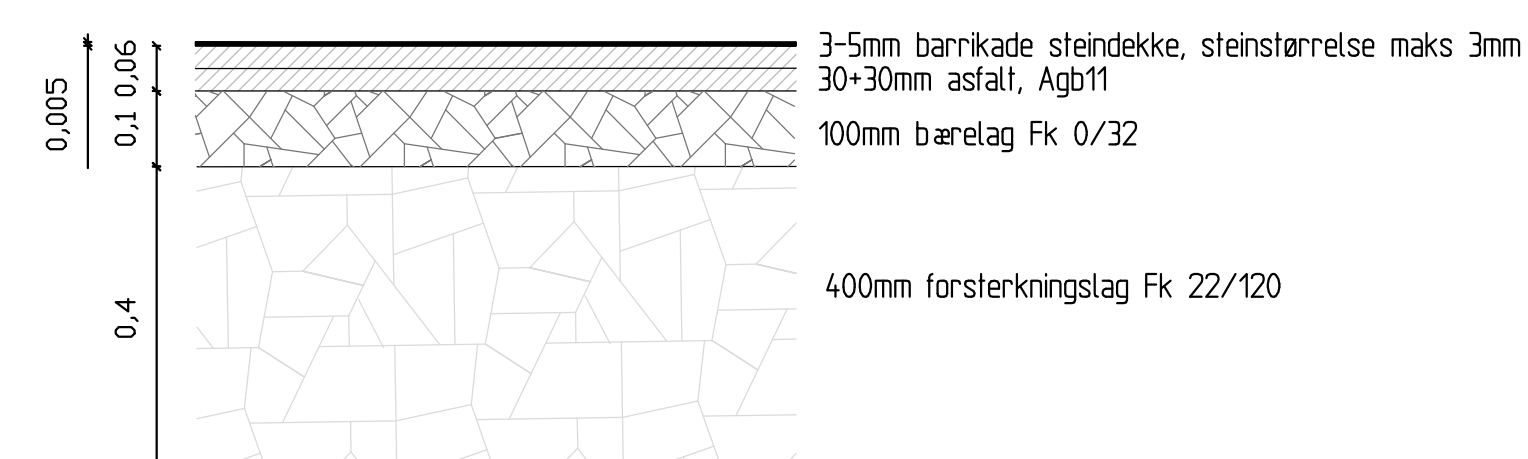
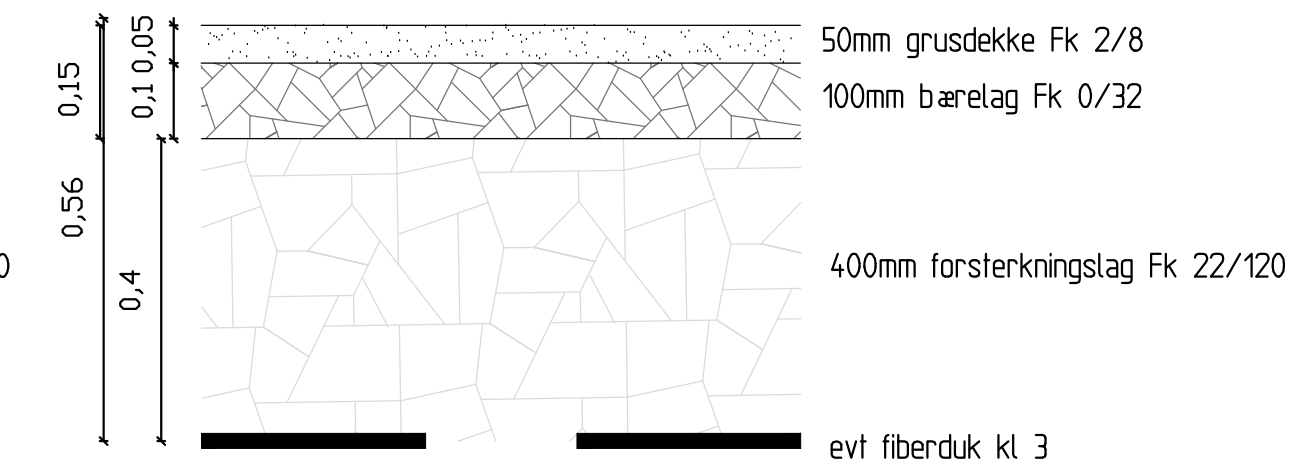
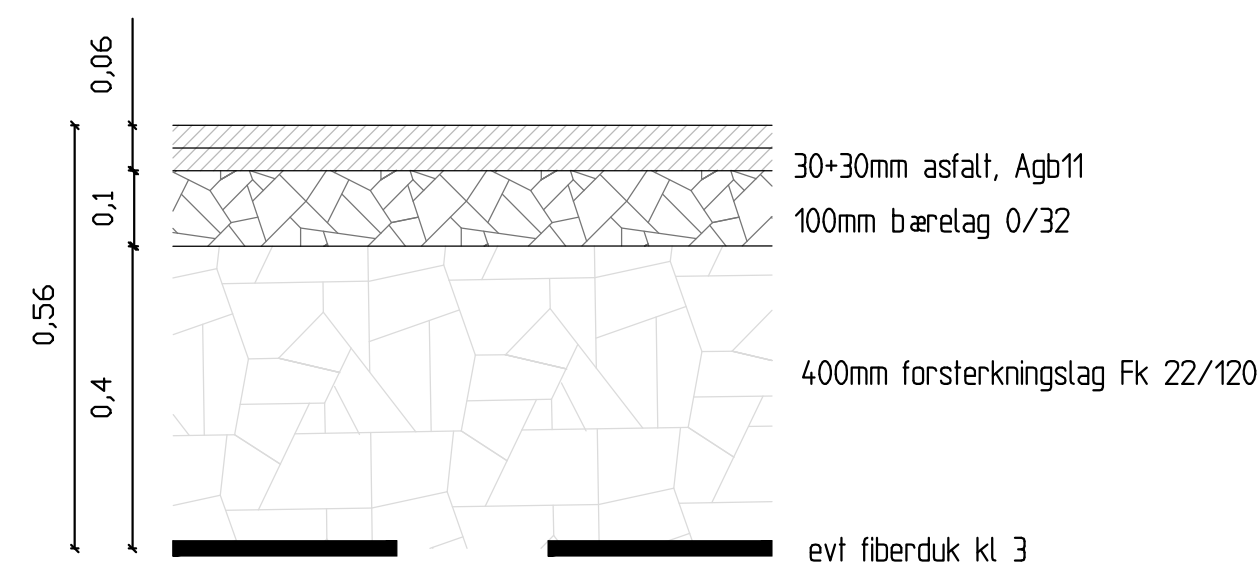


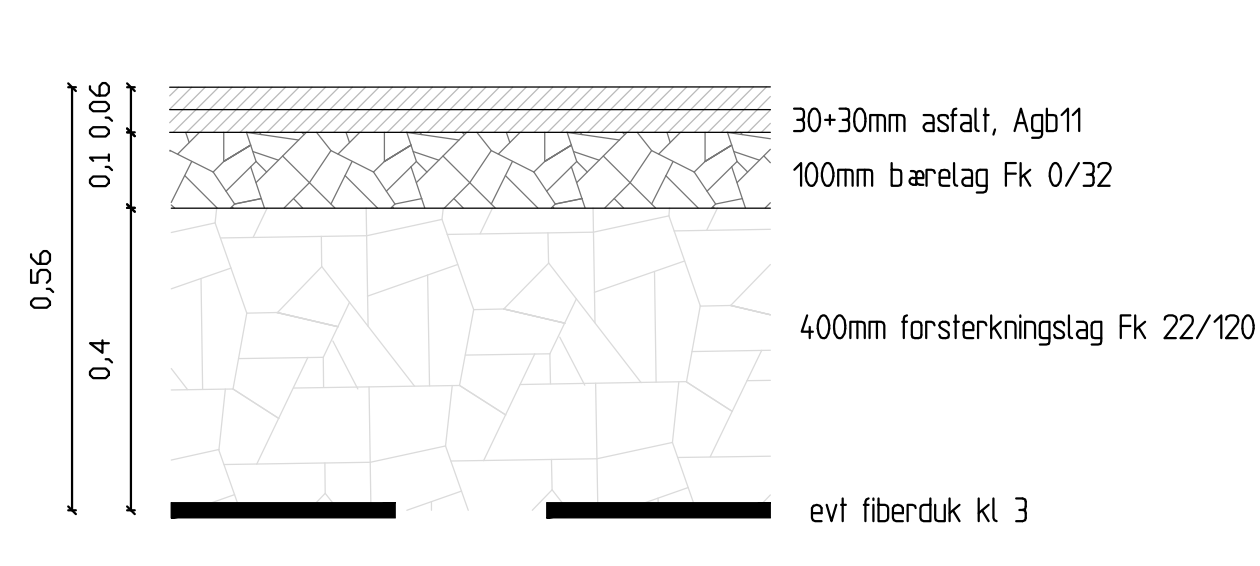

Granittkantstein 12x30xløpende
lengder, gradhugget, vishøyde 13 cm
Kantstein seltes i jordfukig mørtel.
Bakstøp får min bredde 10 cm opp
til 2/3 steinhøyde og armeres med
to stk kamjern Ø12mm.

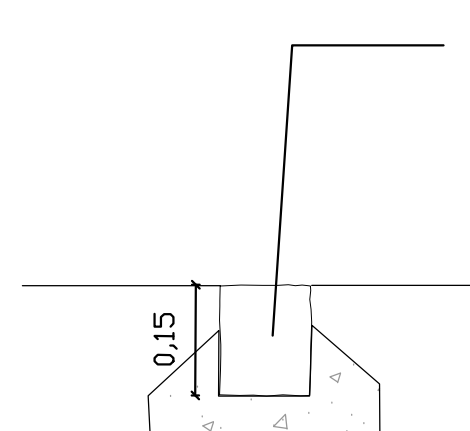


Granittkantstein 12x15xløpende
lengder, gradhugget, vishøyde 0 cm
Kantstein settes i jordfuktig mørtel.

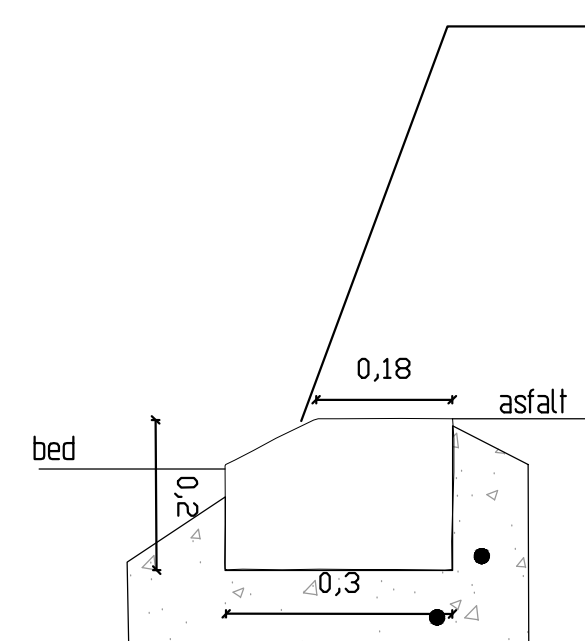


Granittkantstein for rundkjøring,
12+18x20xløpende lengder,
gradhugget/finhugget, vishøyde 10
cm mør plantefelt og i flusj mot
asfalt.


Kantstein settes i jordfuktig mørtel.
Understøp får min tykkelse 10 cm
og bakstøp får min bredde 10 cm
legges opp til 2/3 steinhøyde. Støp
armeres med to stk kanjern Ø12mm
i bakkant av og under stein.

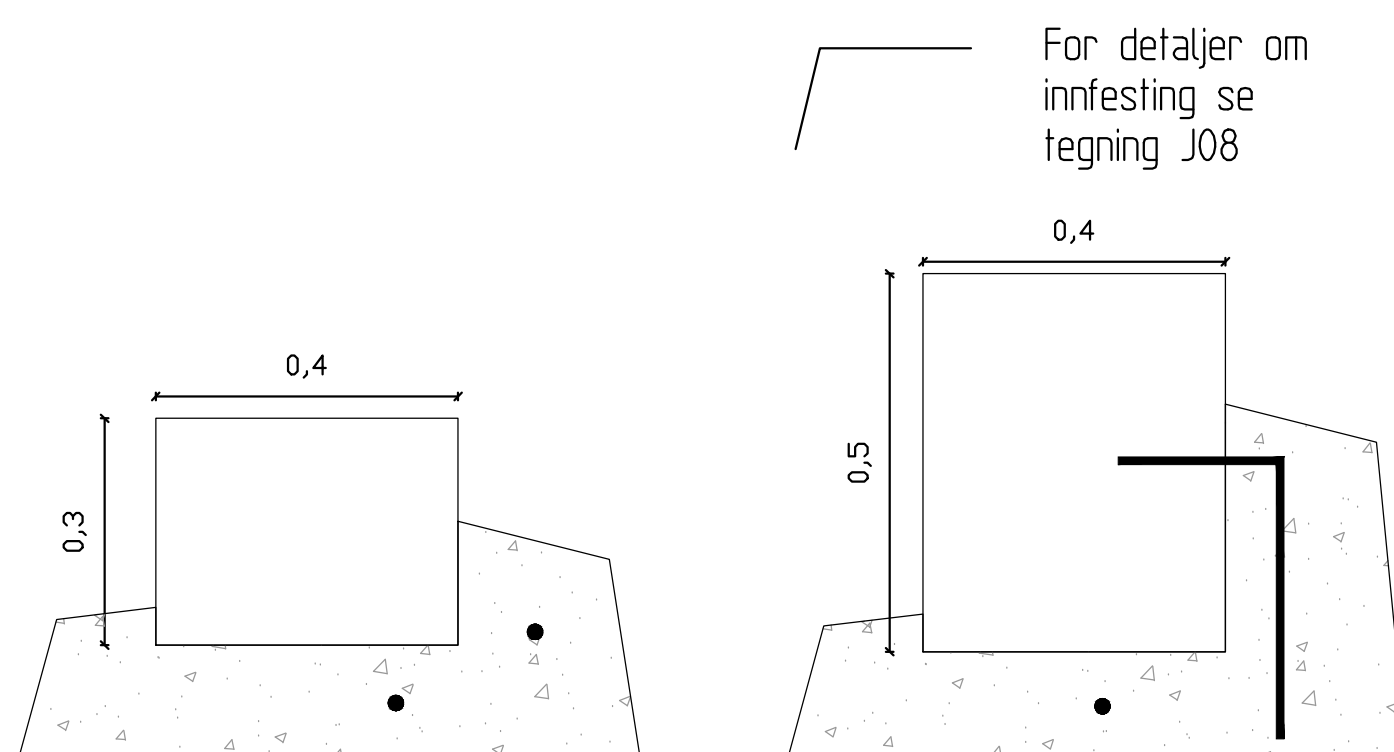

For detaljer om innfesting se tegning J08

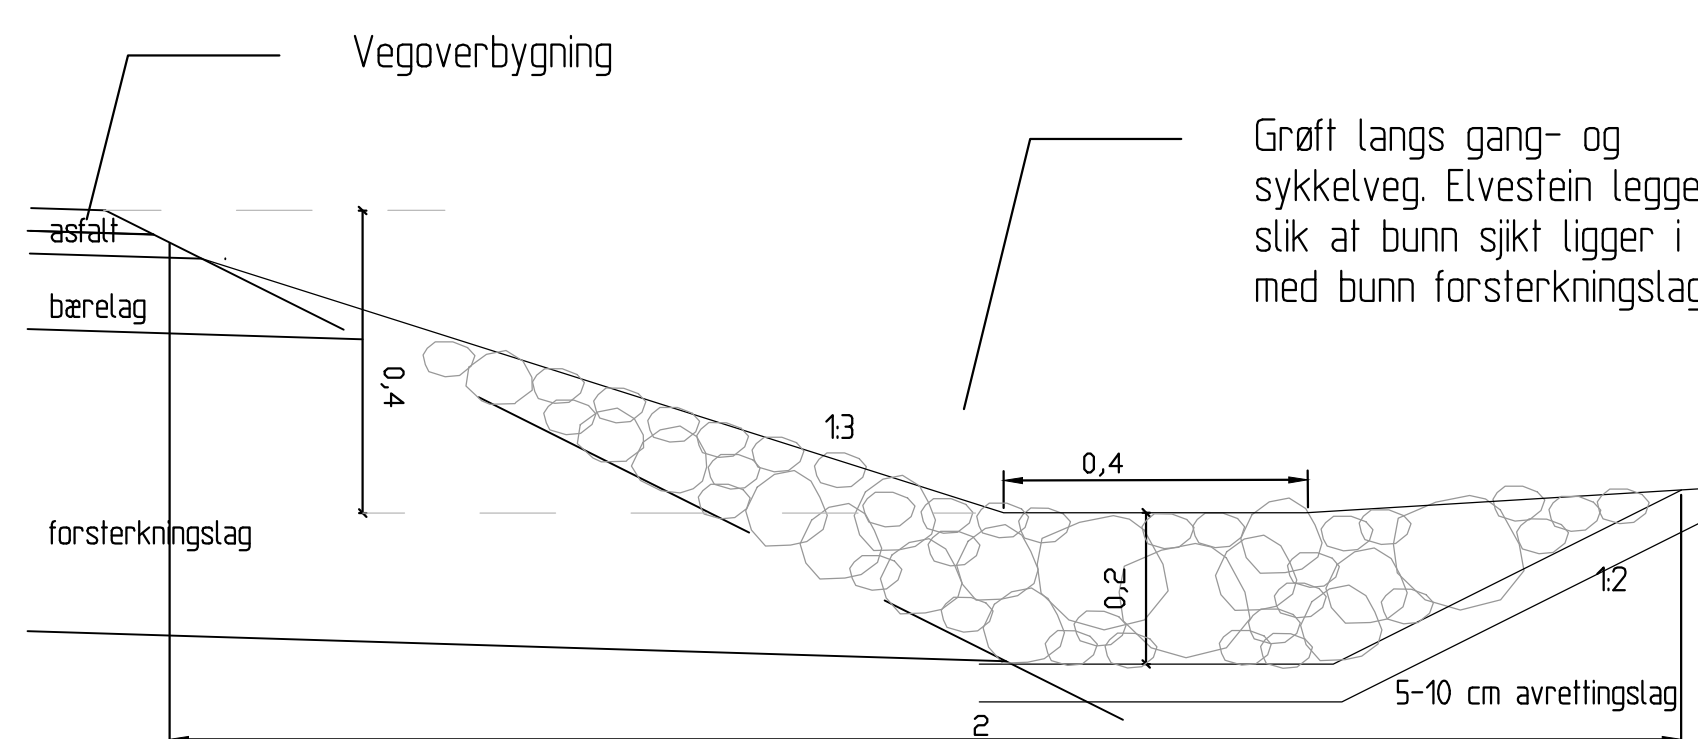

OVERVANNSGRØFT LANGS GANG- OG SYKKELVEG FRA GIVRA TIL GAMLE SKÅBUVEG

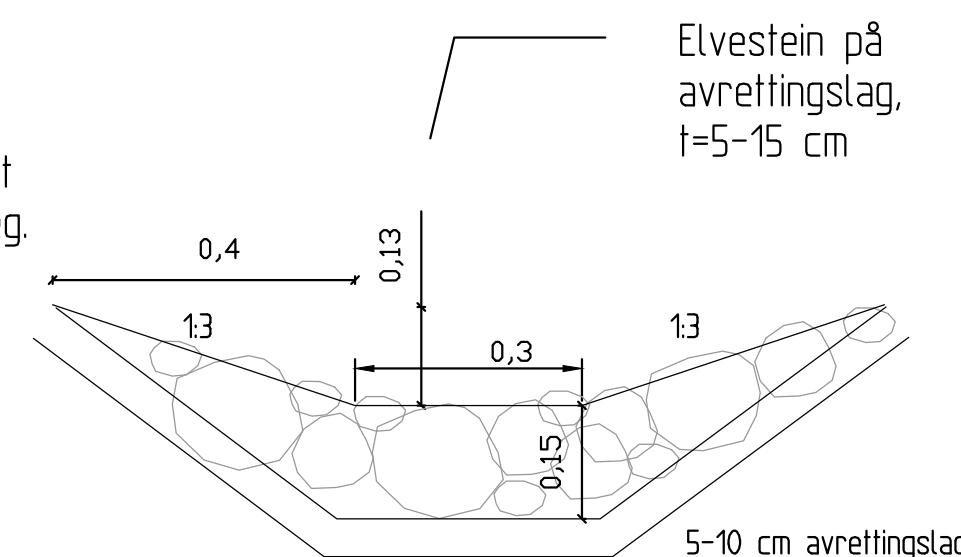

PRINSIPP FOR MINDRE OG GRUNNE OVERVANNSGRØFTER

[illegible]