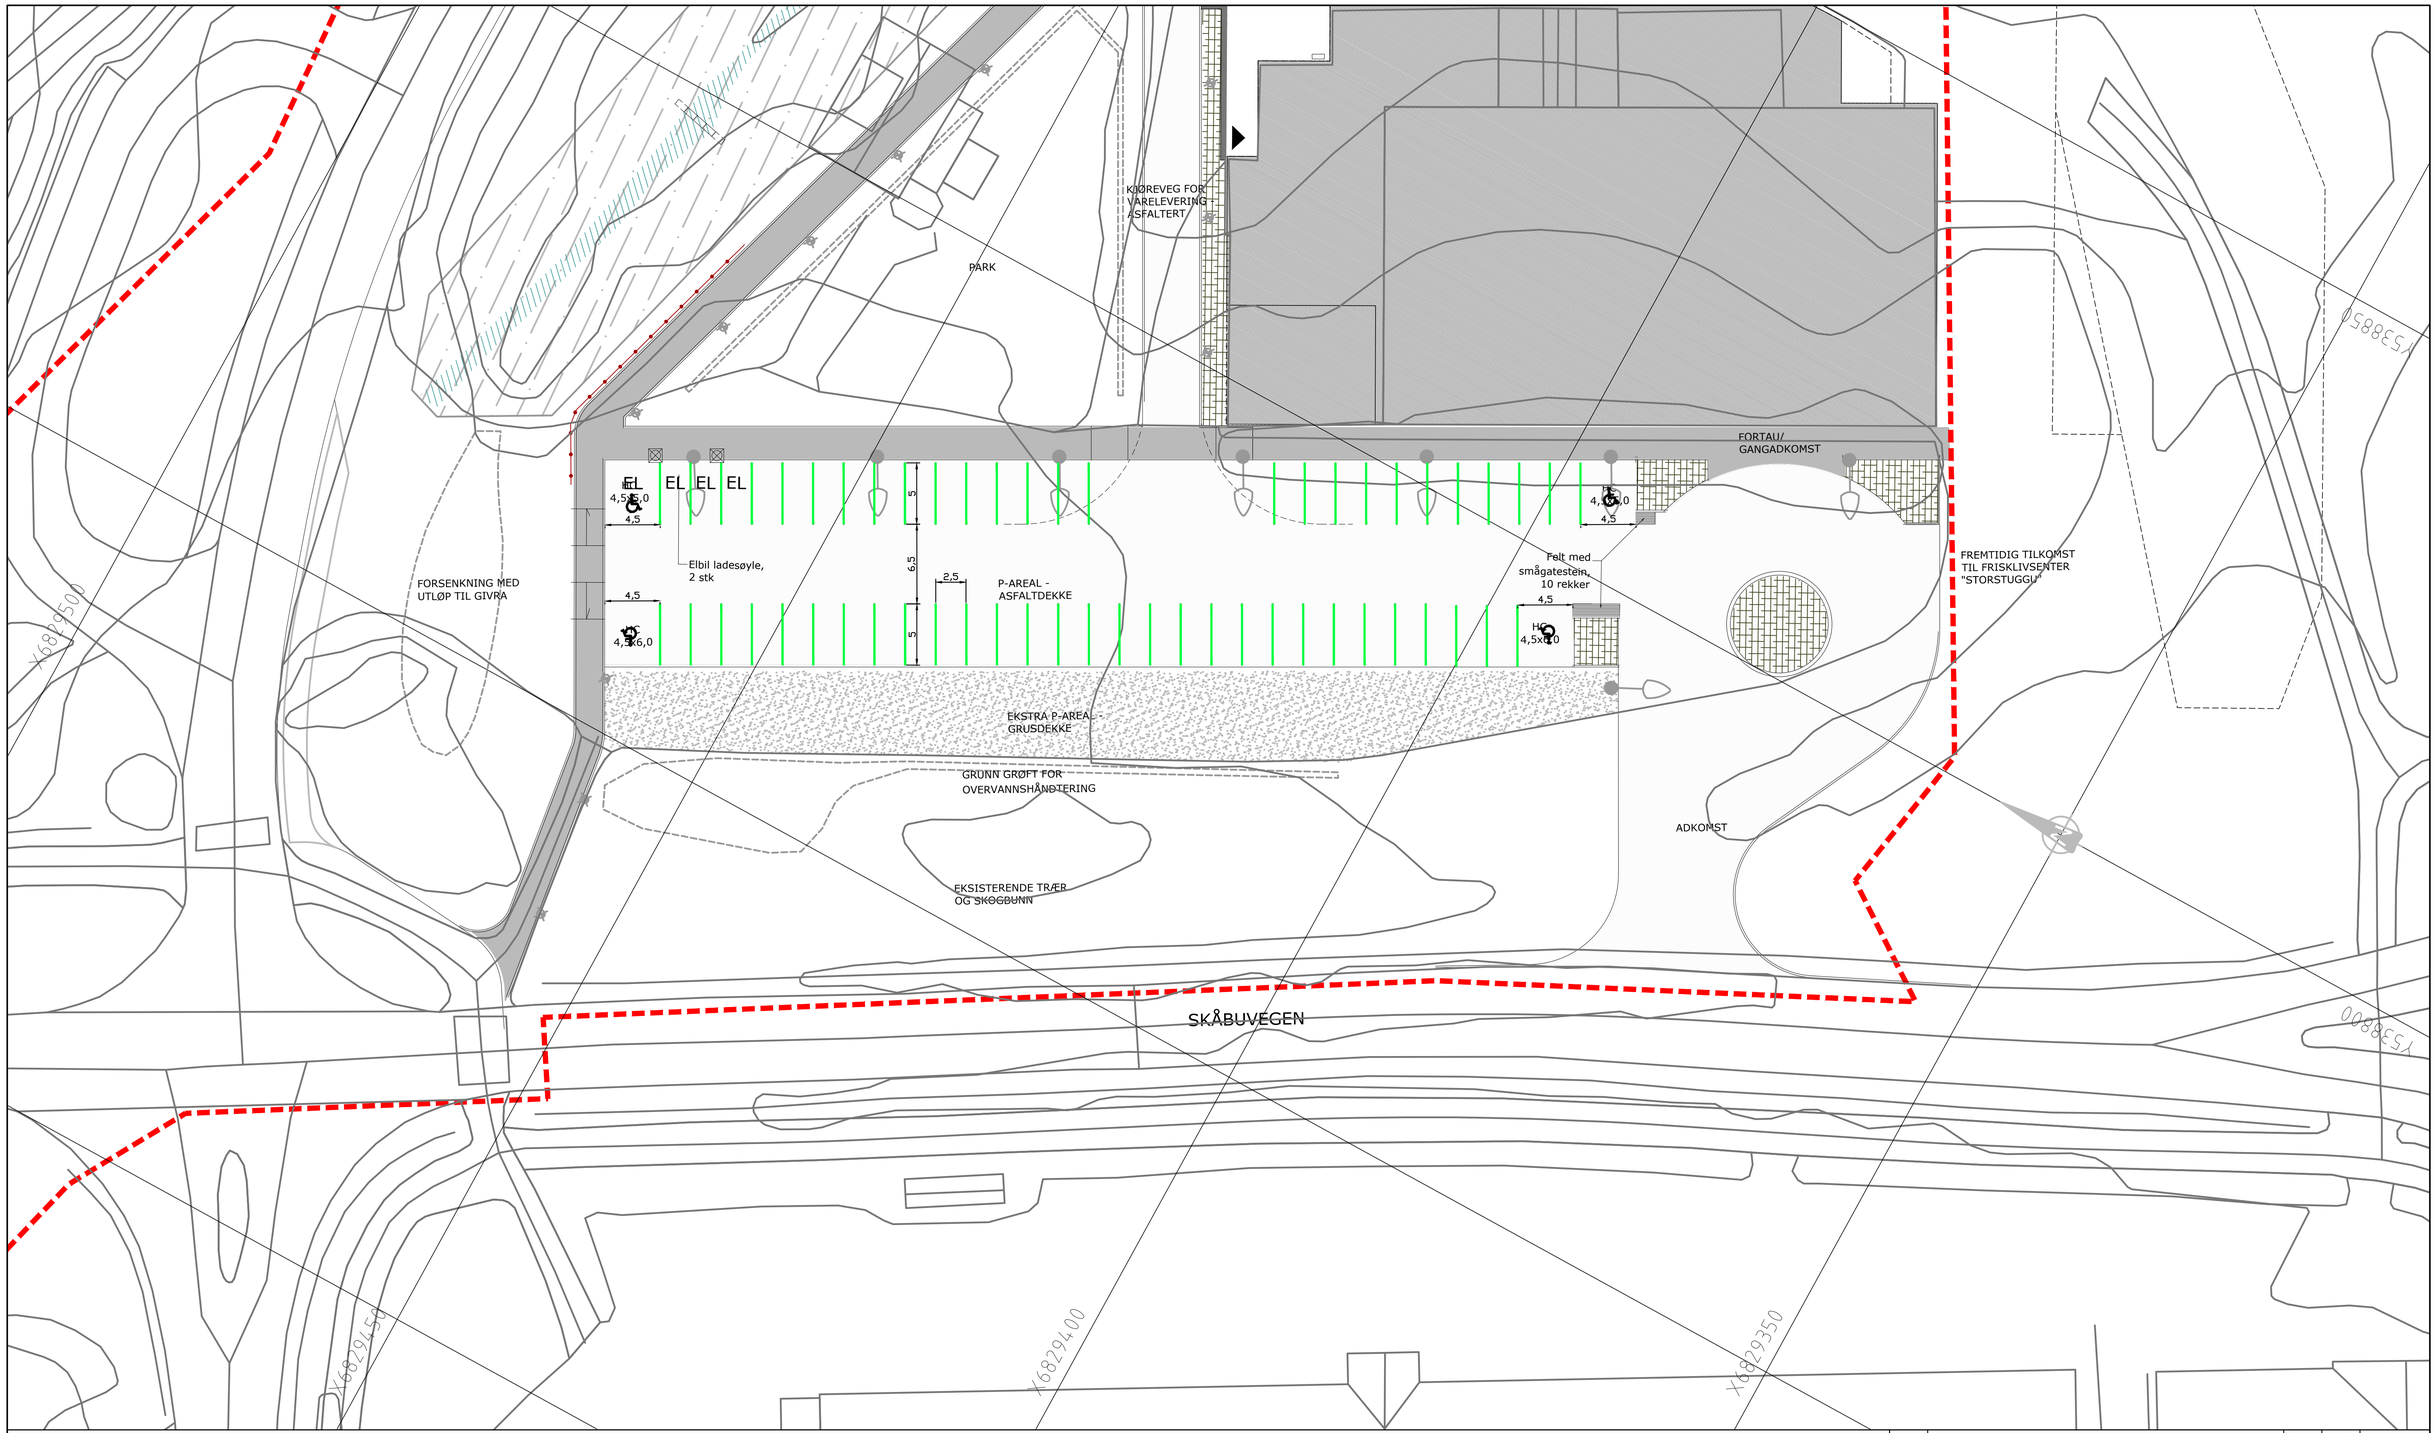

POS.	LINJETYPE	SYMBOL	MÅL I METER A	B	C	FARGE	
1	1012.1 Heltrukken kantlinje		2,5	6,5	0,1	Hvit	Totalt ca. 138 meter kantlinje for parkeringsplasser. Henviser til Hb.-N302 for ytterligere detaljer og bestemmelser. Oppmerking gjennomføres av entreprenør.

REV	ENDRING/ERSTATNING	TEGN.	KONTR.	DATO
-	Konkurransegrunnlag	TRYLIL	GAST	2020-12-14

Nord-Fron kommune
Vinstra park

Flomsikring Givra - del 2

Oppmerkingsplan

TEGN.	KONTR.	ANSV.
TRYLIL	KBELIL	KBELIL

DATO: 2020-10-26

OPPDRAGSNR. RAMBØLL 1350031175

FILPLASSERING U:\1350031175\7-PROD\S-Samferdsel

FILNAVN T_L-tegn.dwg

KART- OG HØYDEREFERANSE UTM32, NN2000

MÅLESTOKK Hor.: 1:250 i A1 Vert.:

L02 -

RAMBØLL
Rambøll
Løkkegata 9
2615 LILLEHAMMER
+47 61270500