


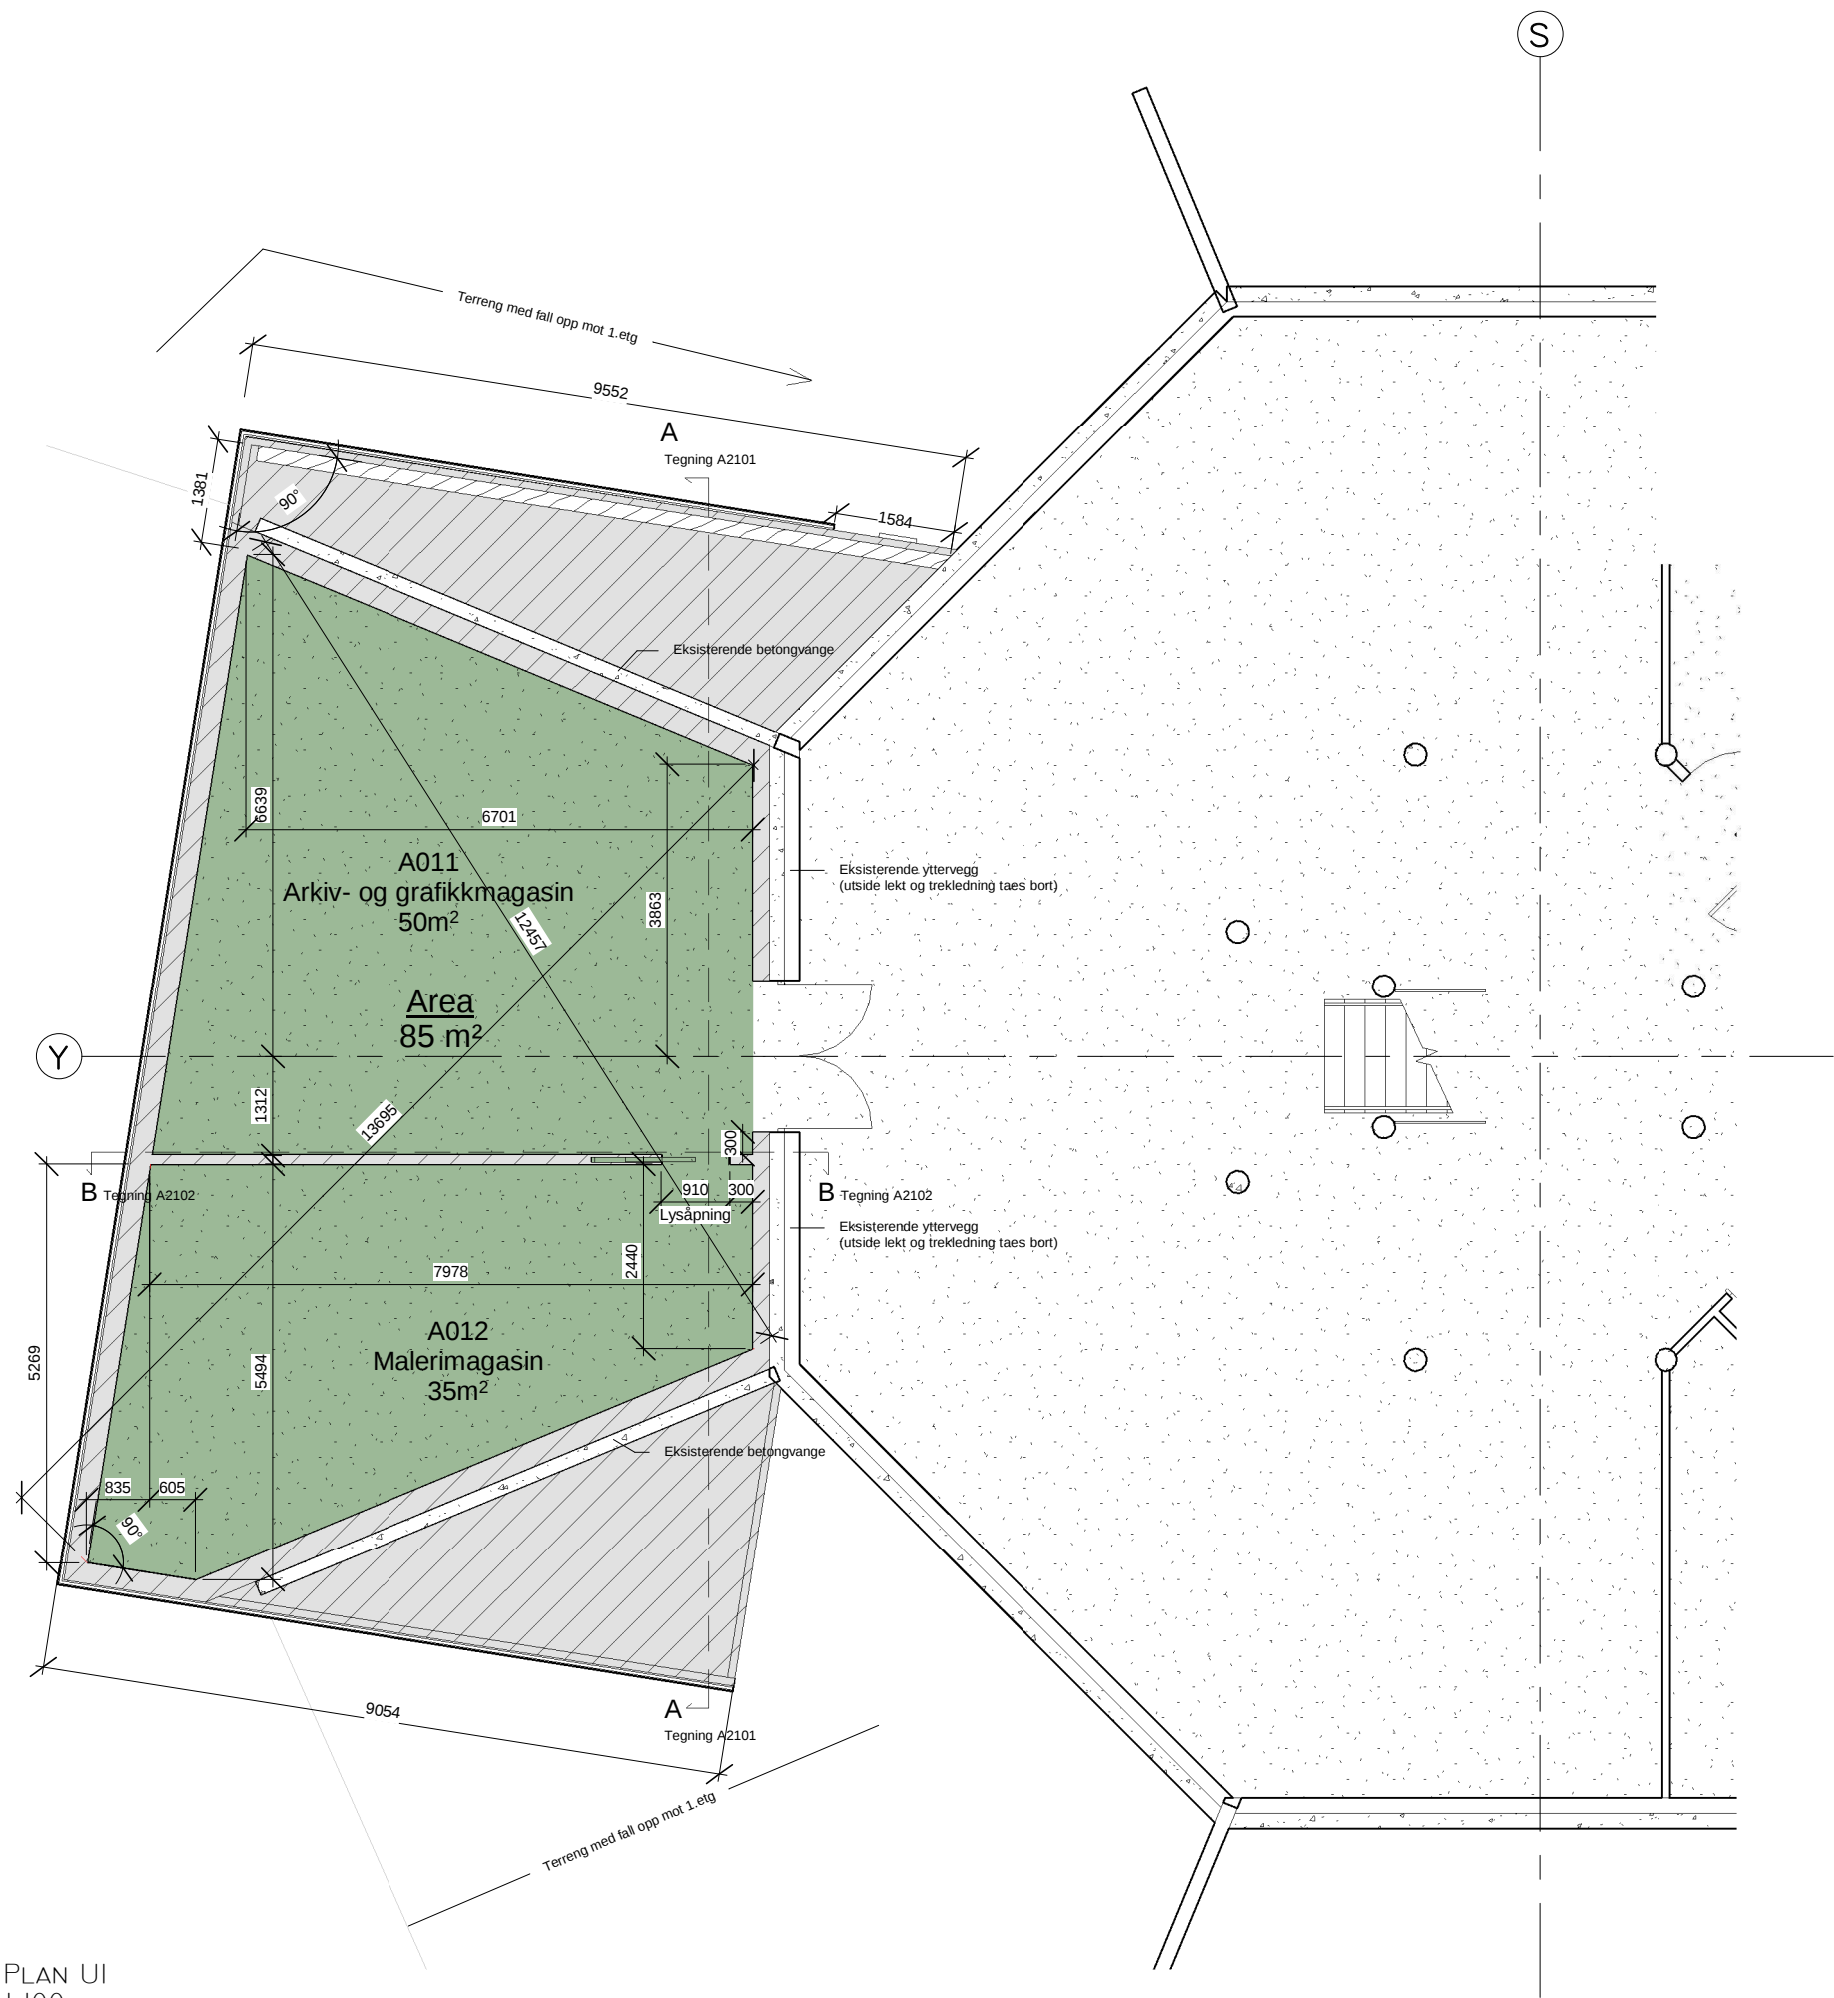

PLAN UI
1:100



EKSISTERENDE SITUASJON SOM VISER TERRENGNIVÅ

UTFORMING, MATERIALBRUK OG DIMENSJONERING AV:

- NYE INNERVEGGER
- NYE INNSIDE YTTERVEGGER
- NYTT TERRASSEDEKKE
- NYTT GULV PÅ GRUND
- EVENT. NY FUNDAMENTERING



KFR ENTREPRENØR

OBS - TEGNINGSGRUNNLAG
ALLE FORPROSJEKTTEGNINGER AV EKSISTERENDE
BYGG ER TEGNET OPP MANUELT ETTER GAMLE
TEGNINGER. FEIL KAN FOREKOMME.

Prosjektnavn: Árran/Kulturhuset		Prosjektnr. 590ARR	
Type prosjekt:		Gnr./Bnr.:	
Tiltakshaver: ÁRRAN			
Tegn.nr: A1110	Revisjon:	Prosjektfase Anbudsunderlag	
Tegningsnavn: Fløy A - Plan U etg - med utvidelse			
Dato: 14.10.20	Mål: 1 : 100	Arkstr.: A3	Tegnet av: AHA
Kontroll: OE		Ansvarlig: OE	
Dokumentnavn:			
Arkitekt: code: arkitektur			
Akersgt. 16 - 0158 Oslo - T: 22 05 76 80 - F: 22 05 76 81 - E: code@code.no			