


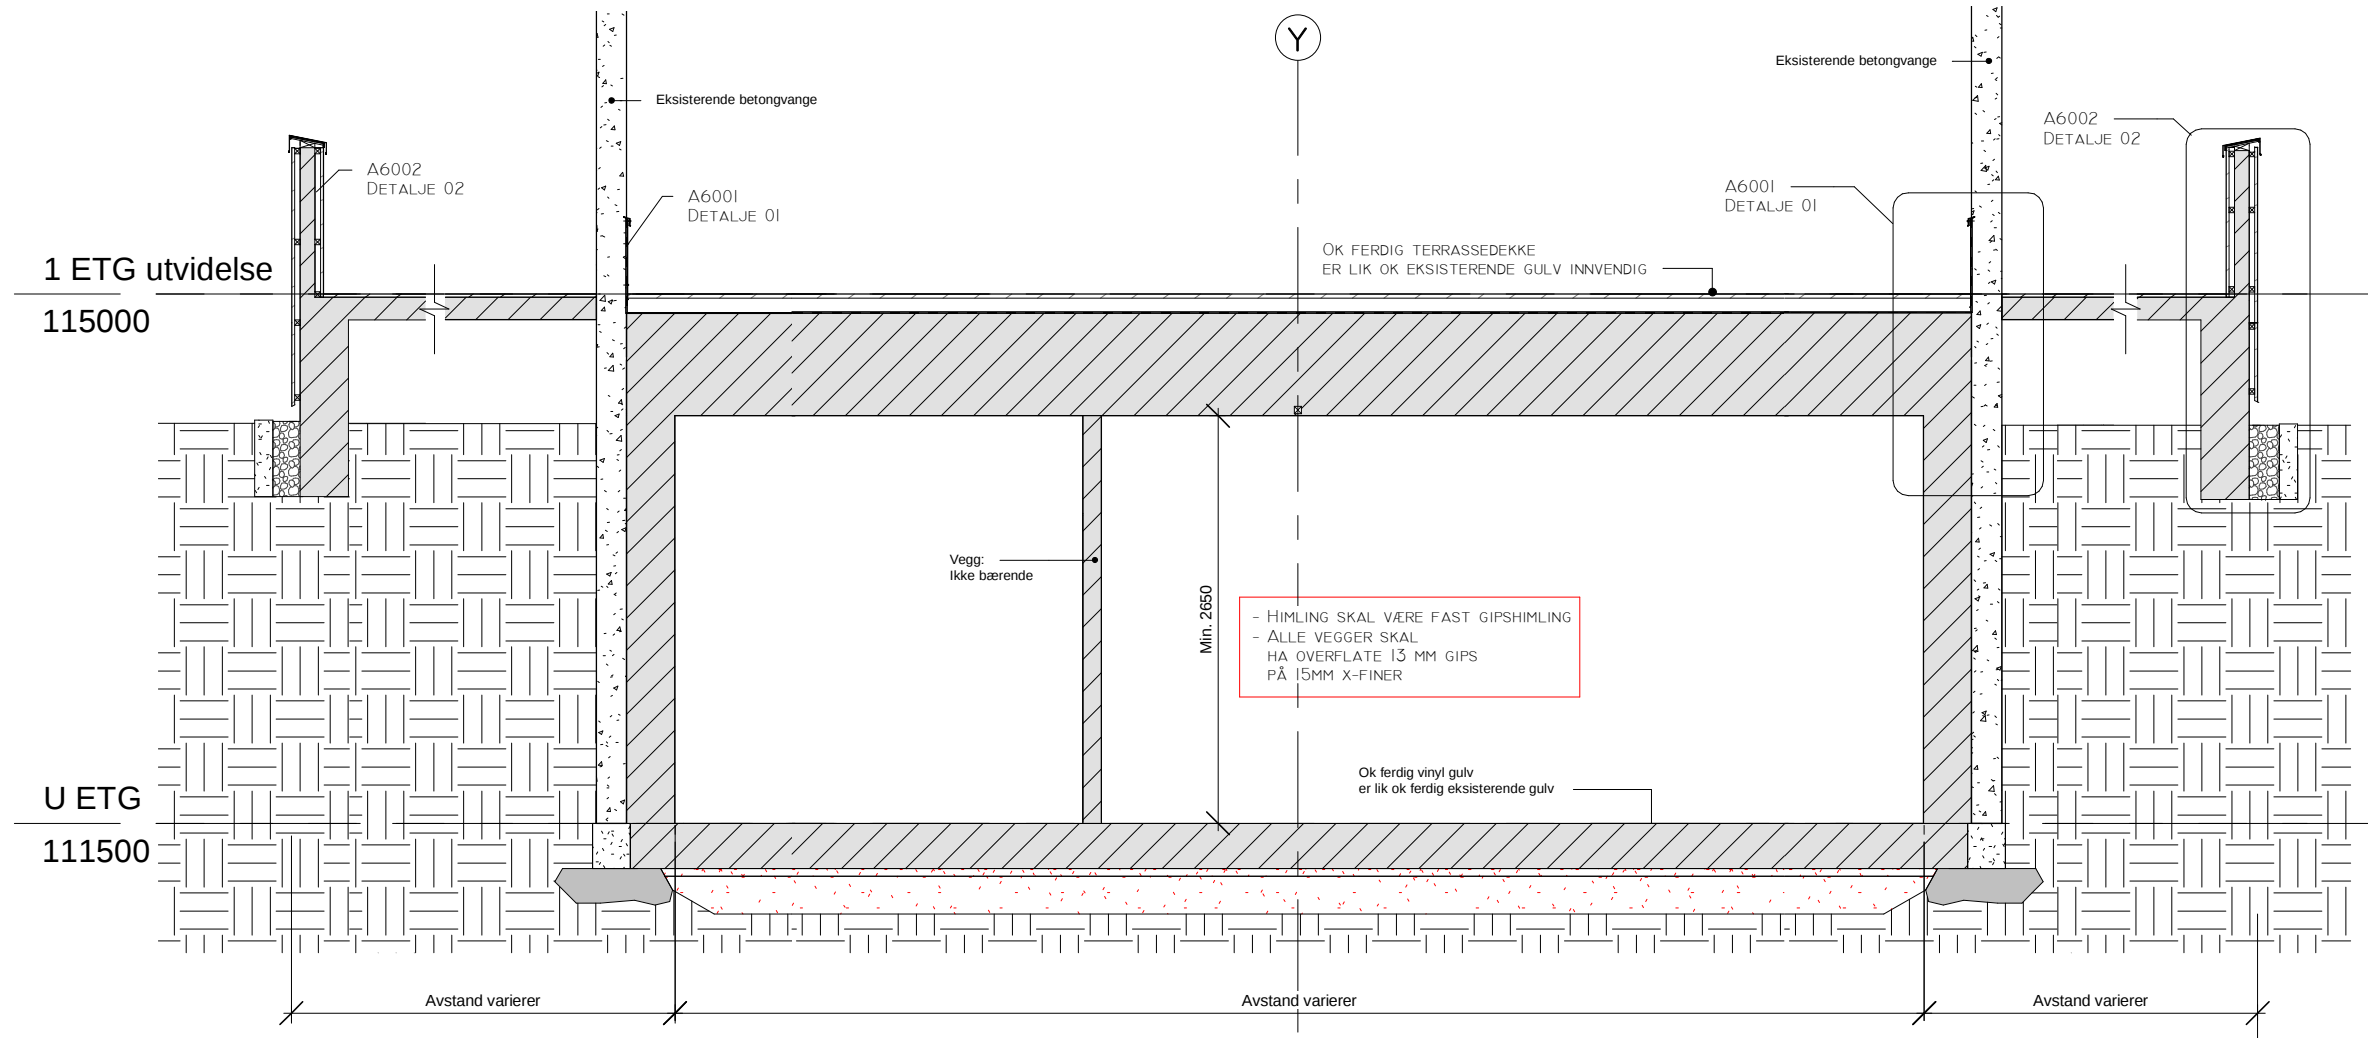


Snitt A-A
1:50



EKSISTERENDE SITUASJON SOM VISER TERRENGNIVÅ

- UTFORMING, MATERIALBRUK OG DIMENSJONERING AV:**
- NYE INNERVEGGER
 - NYE INNSIDE YTTERVEGGER
 - NYTT TERRASSEDEKKE
 - NYTT GULV PÅ GRUND
 - EVENT. NY FUNDAMENTERING

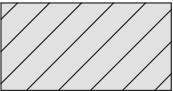

KFR ENTREPRENØR

OBS - TEGNINGSGRUNNLAG
ALLE FORPROSJEKTTEGNINGER AV EKSISTERENDE BYGG ER TEGNET OPP MANUELT ETTER GAMLE TEGNINGER. FEIL KAN FOREKOMME.

Prosjektnavn: Årran/Kulturhuset				Prosjektnr. 590ARR	
Type prosjekt:				Gnr./Bnr.:	
Tiltakshaver: ÅRRAN					
Tegn.nr: A2101		Revisjon:	Prosjektfase Anbudsunderlag		
Tegningsnavn: Fløy A - Vegg og tak-prinsipp på utvidelse 01					
Dato: 15.10.20	Mål: 1 : 50	Arkstr.: A3	Tegnet av: AHA	Kontroll: OE	Ansvarlig: OE
Dokumentnavn:					
Arkitekt: code: arkitektur					
Akersgt. 16 - 0158 Oslo - T: 22 05 76 80 - F: 22 05 76 81 - E: code@code.no					