


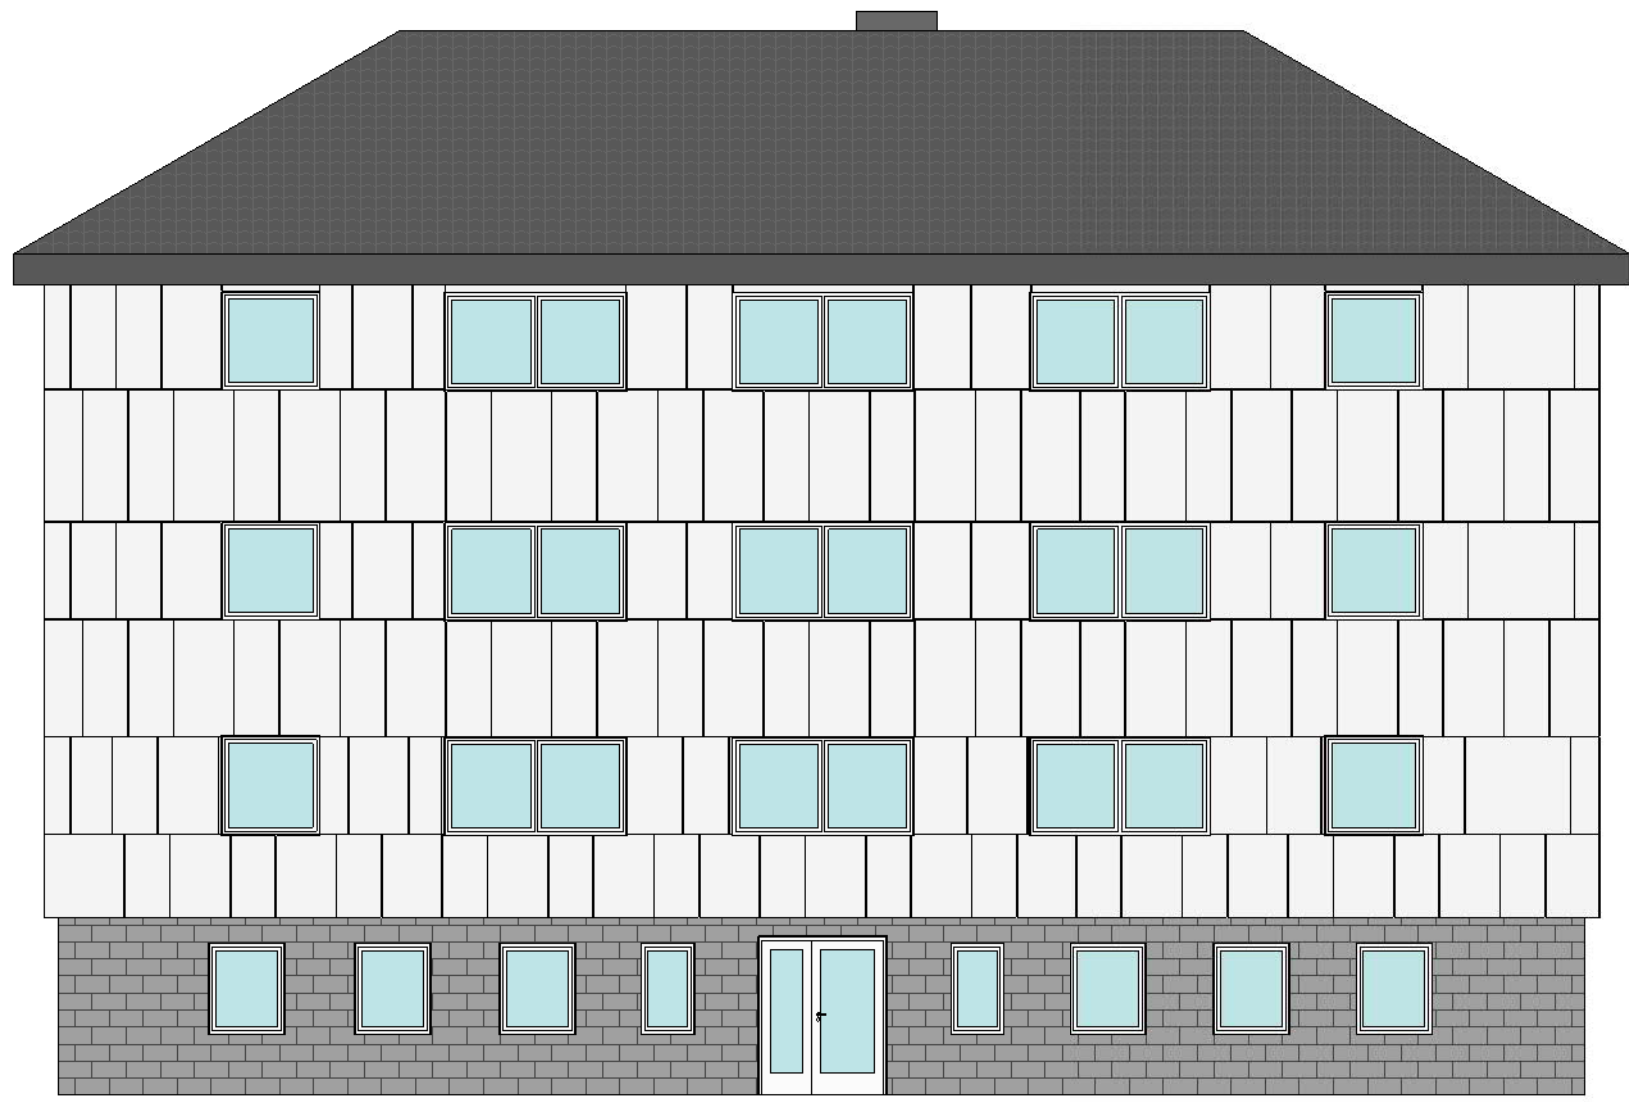


Vest Alt. 3
1 : 100


Øst Alt. 3
1 : 100



Sør Alt. 3
1 : 100

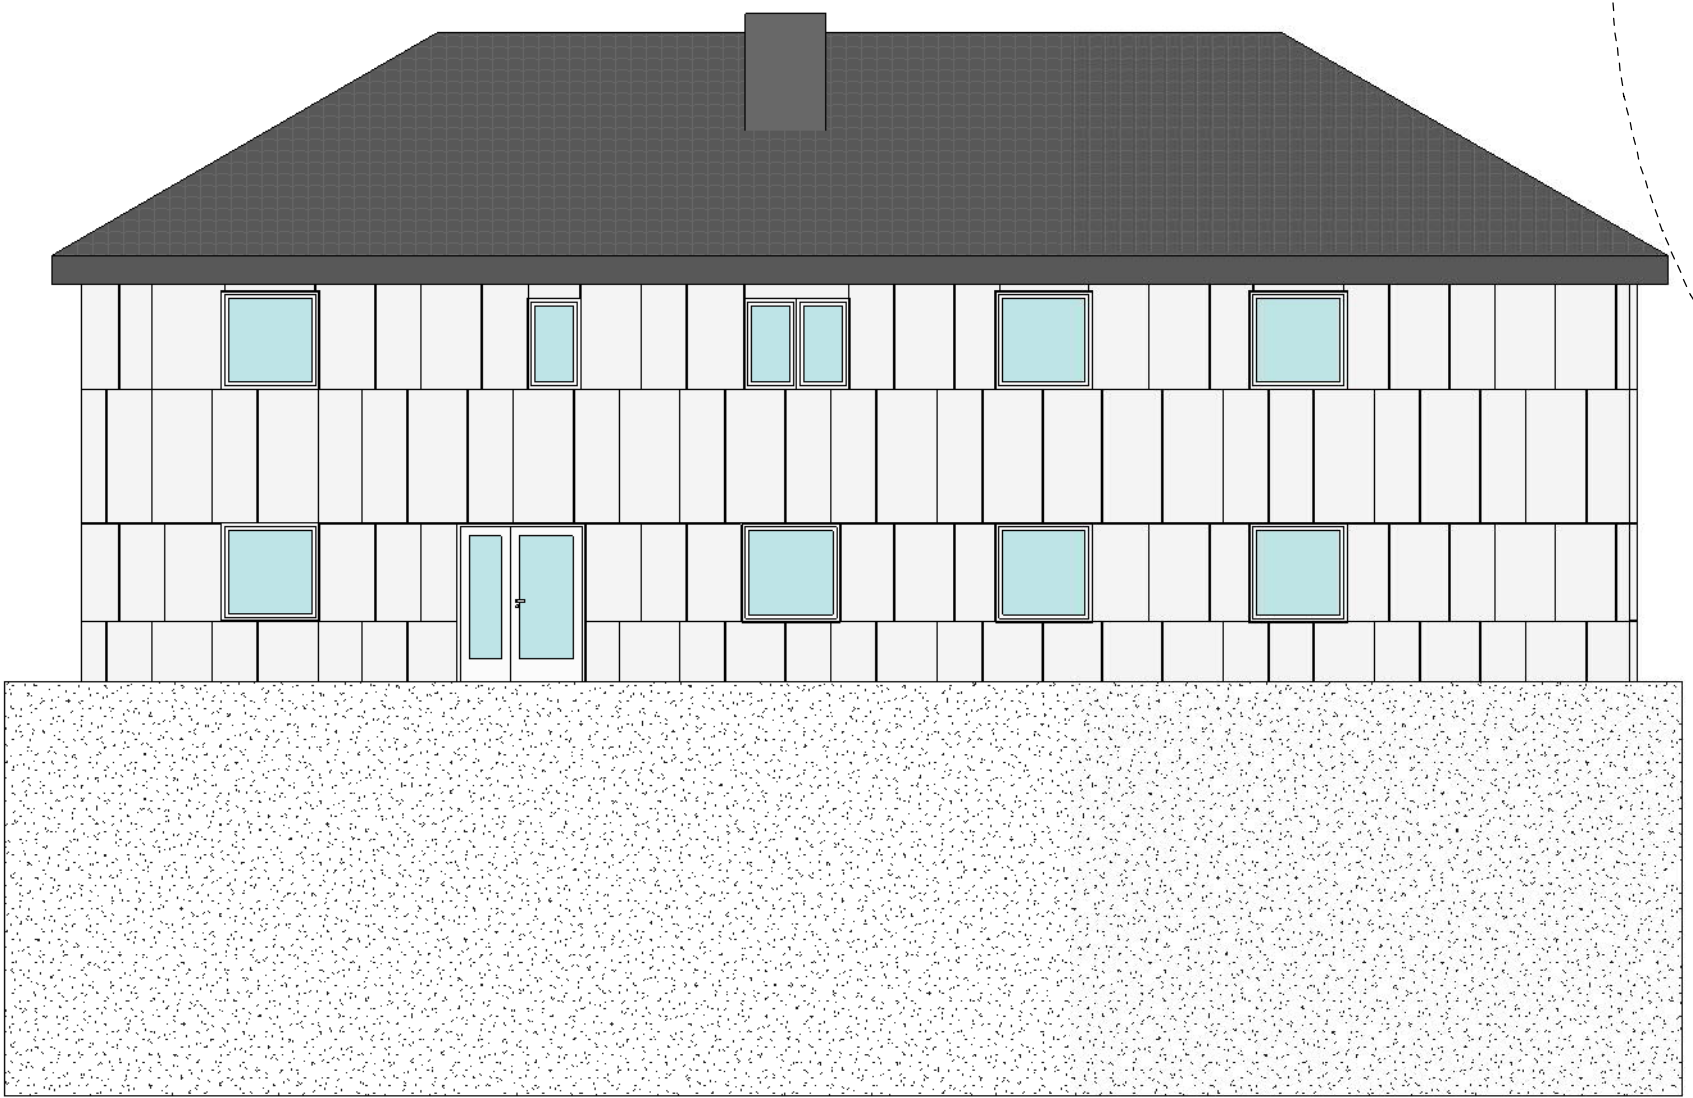

Nord Alt. 3
1 : 100

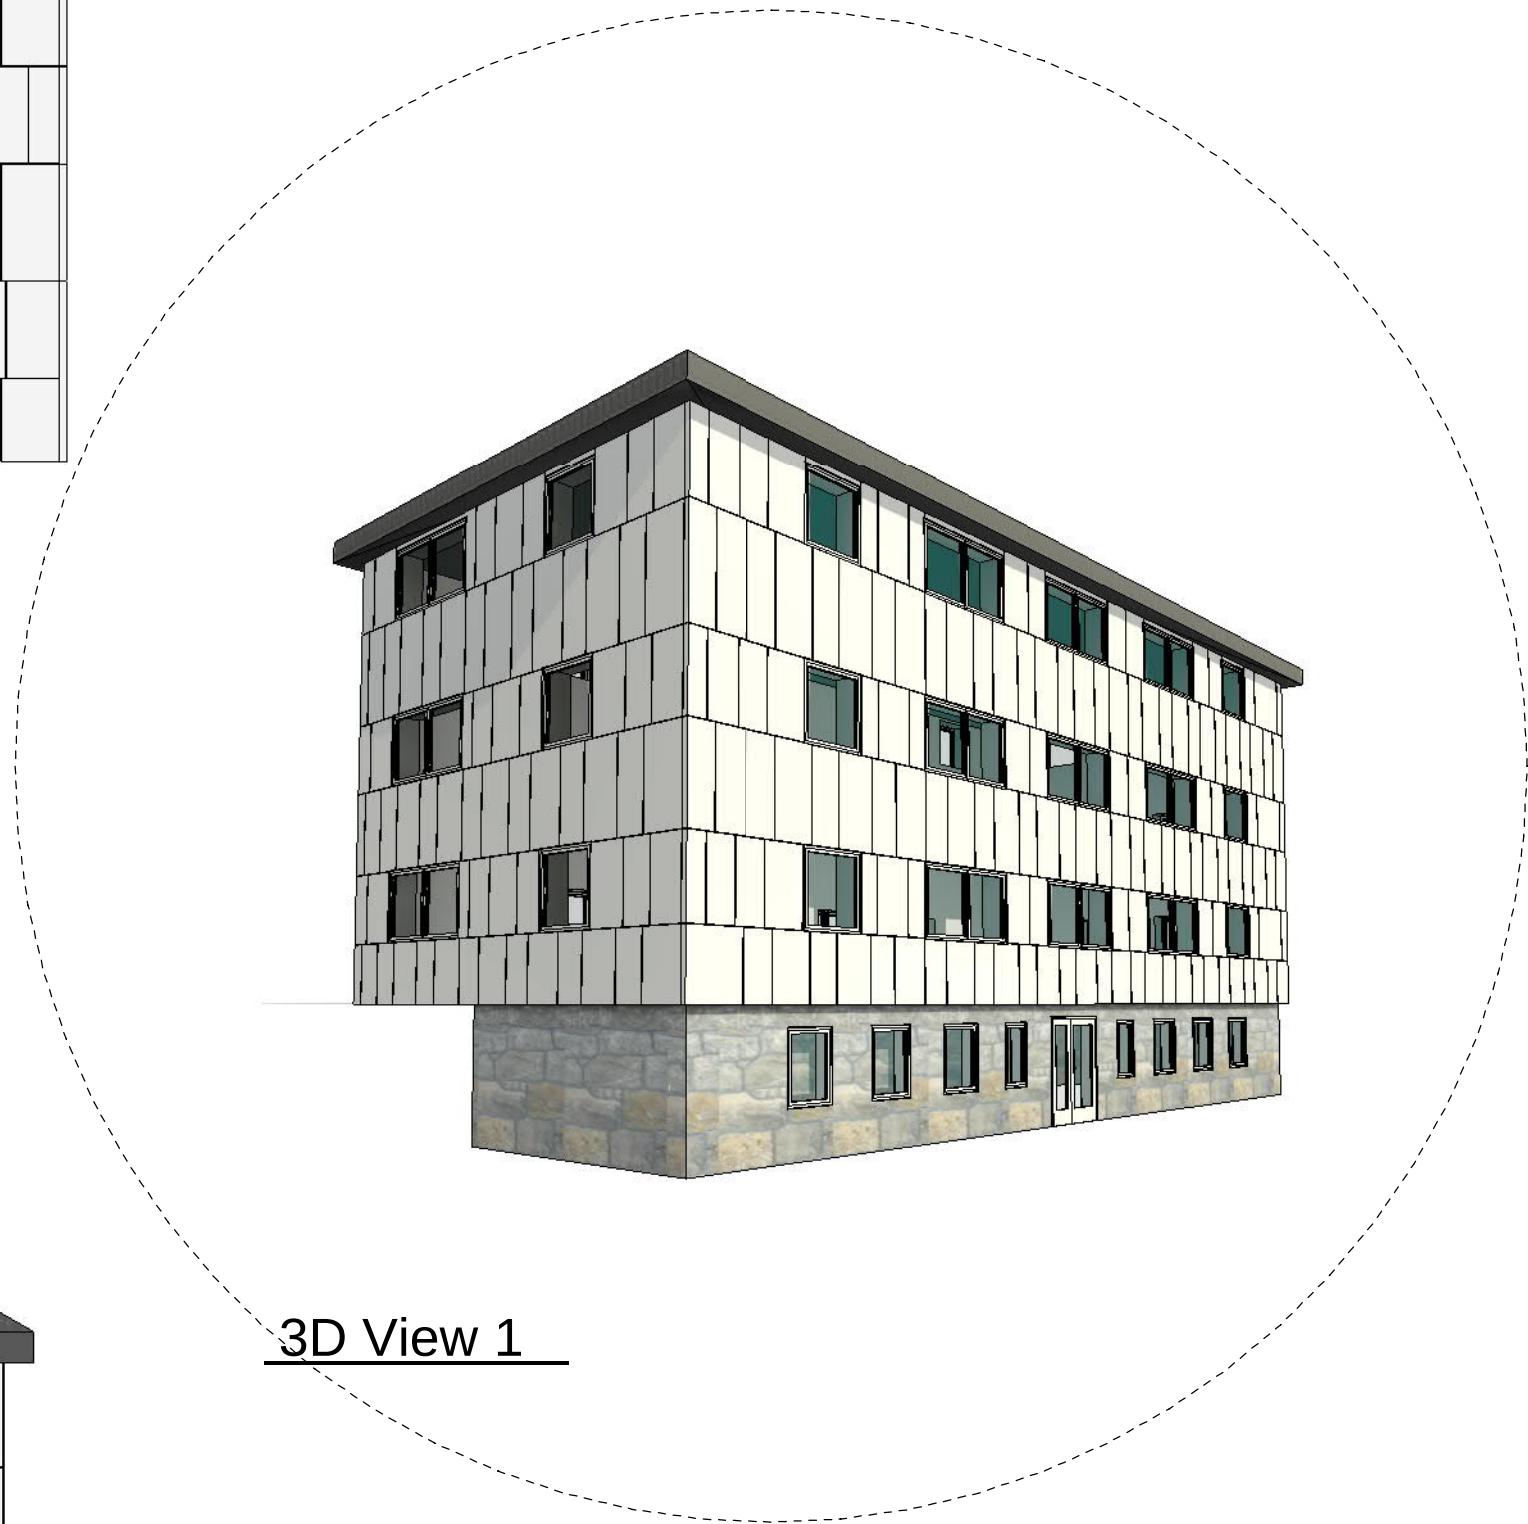

3D View 1




3D View 2



1:200 1 2 5 10 15 20

REV	BESKRIVELSE	DATO	SIGN	KNTR
LOKALISERINGSGRUPP:				

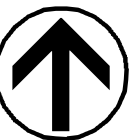

TILTAKSHAVER:	
Statsbygg	
Kirkeveien 36, 5300 Håkonsund	

ENTREPRENØR:	
--------------	--

 Dagfin Skar AS Baldemundsgate 10 4008 KRISTIANSTAD www.dagfinskar.no	
---	---

PROSJEKTNAVN:	Flødevigen Rehabilitering
TEGN STATUS:	

KONSULENT	PROSJEKTNR:	SAKSBE:	TEGN:	GNR:
20062		AO		

PROSJEKTNR:	TEGN DATO:	MÅLESTOKK:	KONTROLT:	BNR:
	26.08.2020	1 : 100	ØS	

TEGNINGSNAVN:	
---------------	--

TEGNINGSNUMMER:	
-----------------	--

A30- 101	FORMAT:	REV:
----------	---------	------