


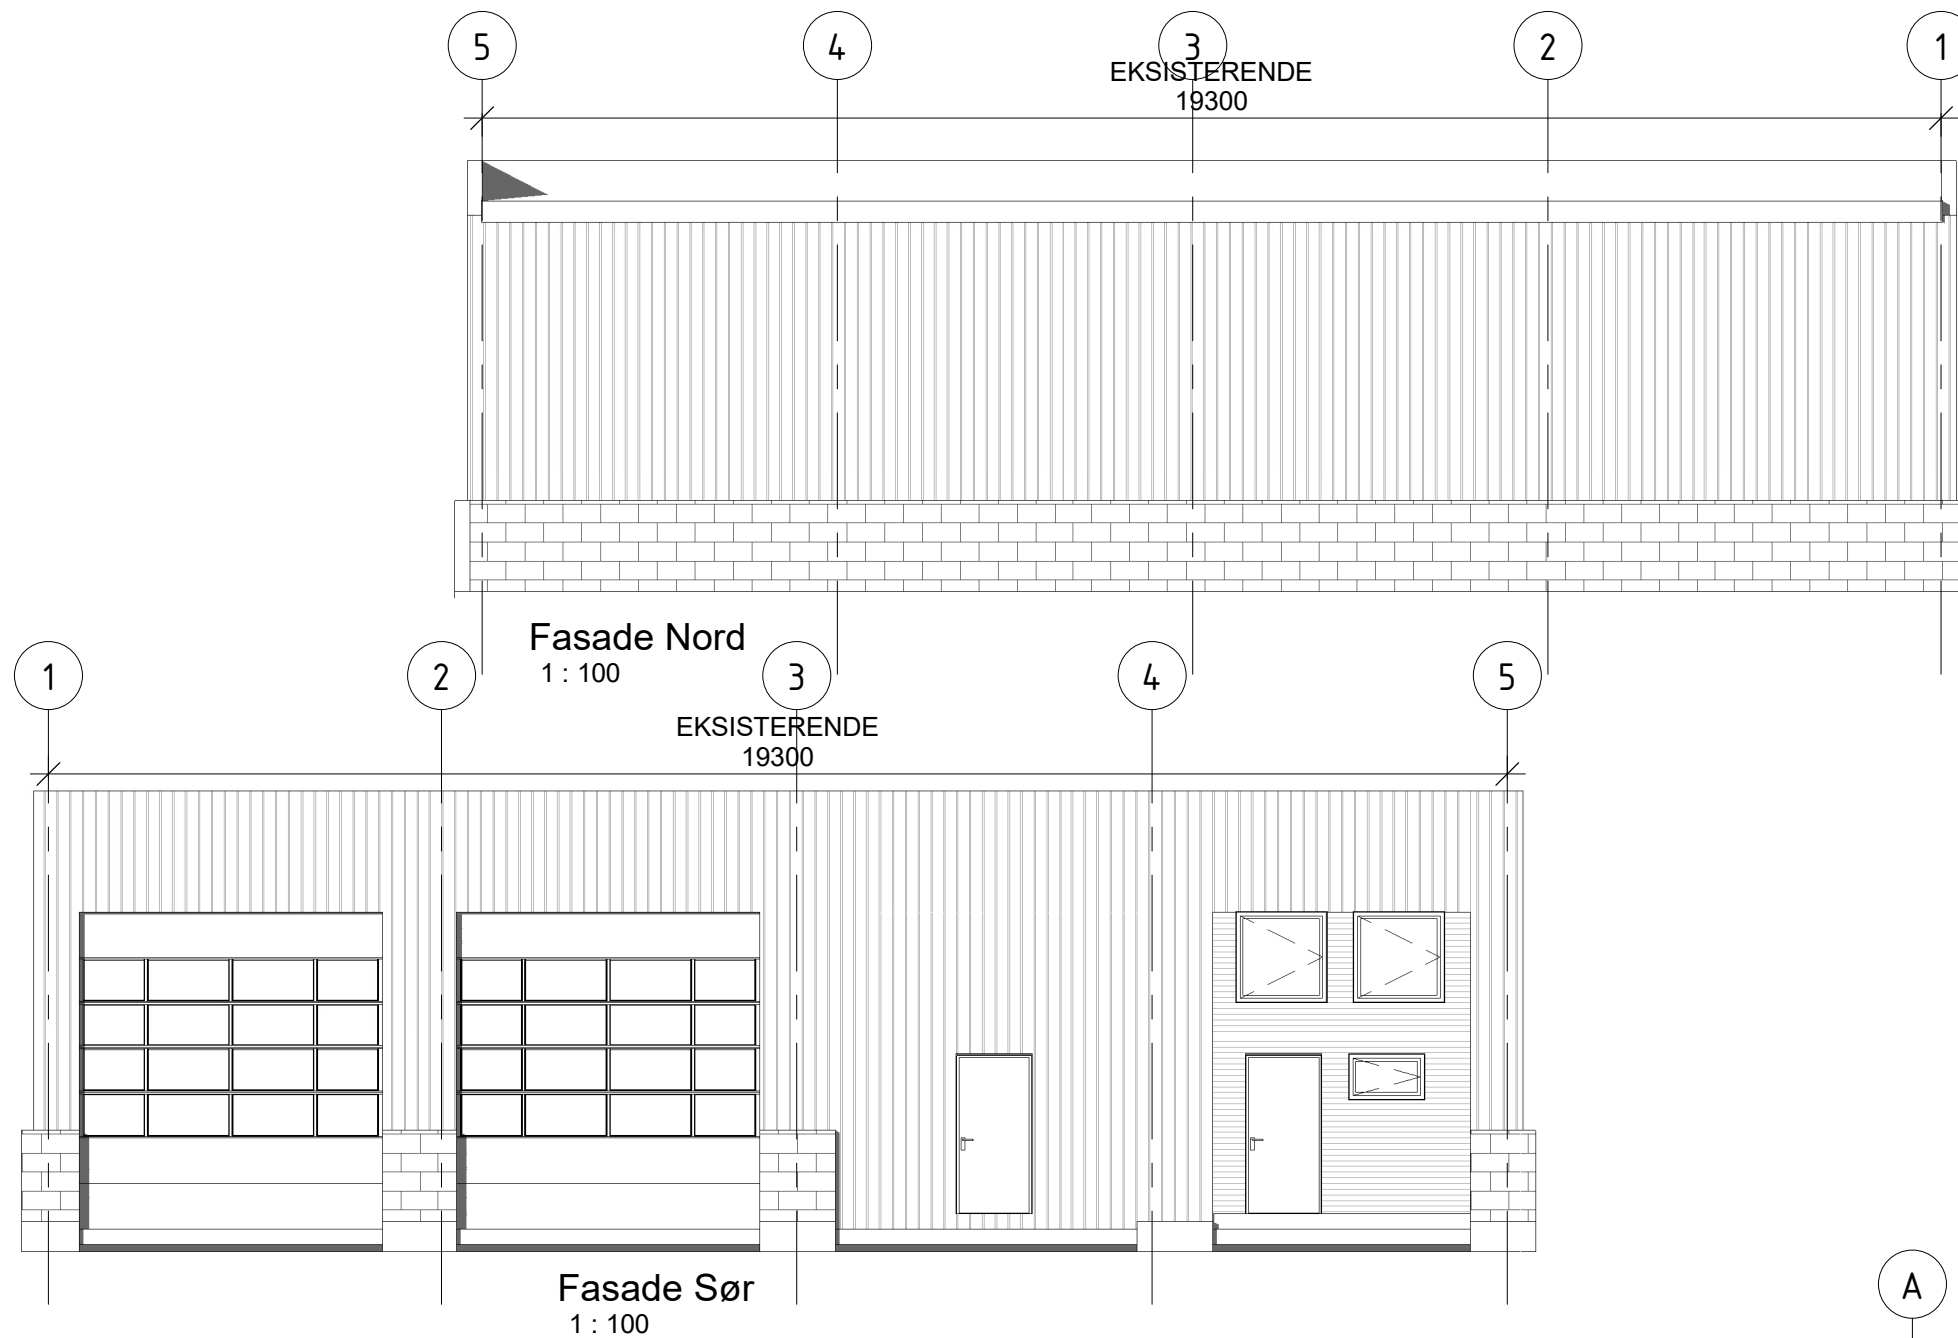

				 3D arkitekter as www.3d-arkitekter.no Stasjonsvegen 19 3800 BØ TLF: 91 75 21 29 post@3d-arkitekter.no www.3d-arkitekter.no	Oppdragsgiver: KVITeseid kommune	Prosjekt BRANNSTASJON. OMBYGGING				
				Tegningsstatus TILBUDSTEGNING	Tegningsnavn FASADER	Dato: 16.11.20	Tegnet av: SAA	Kontrollert av: -	Rev. dato:	
				Tegningsnr.: 2020-03		Målestokk: 1:100	Tegningsnr.: 1-1301	Rev.:		
Rev	Dato	Tekst		Tegn.	Kontr.					