


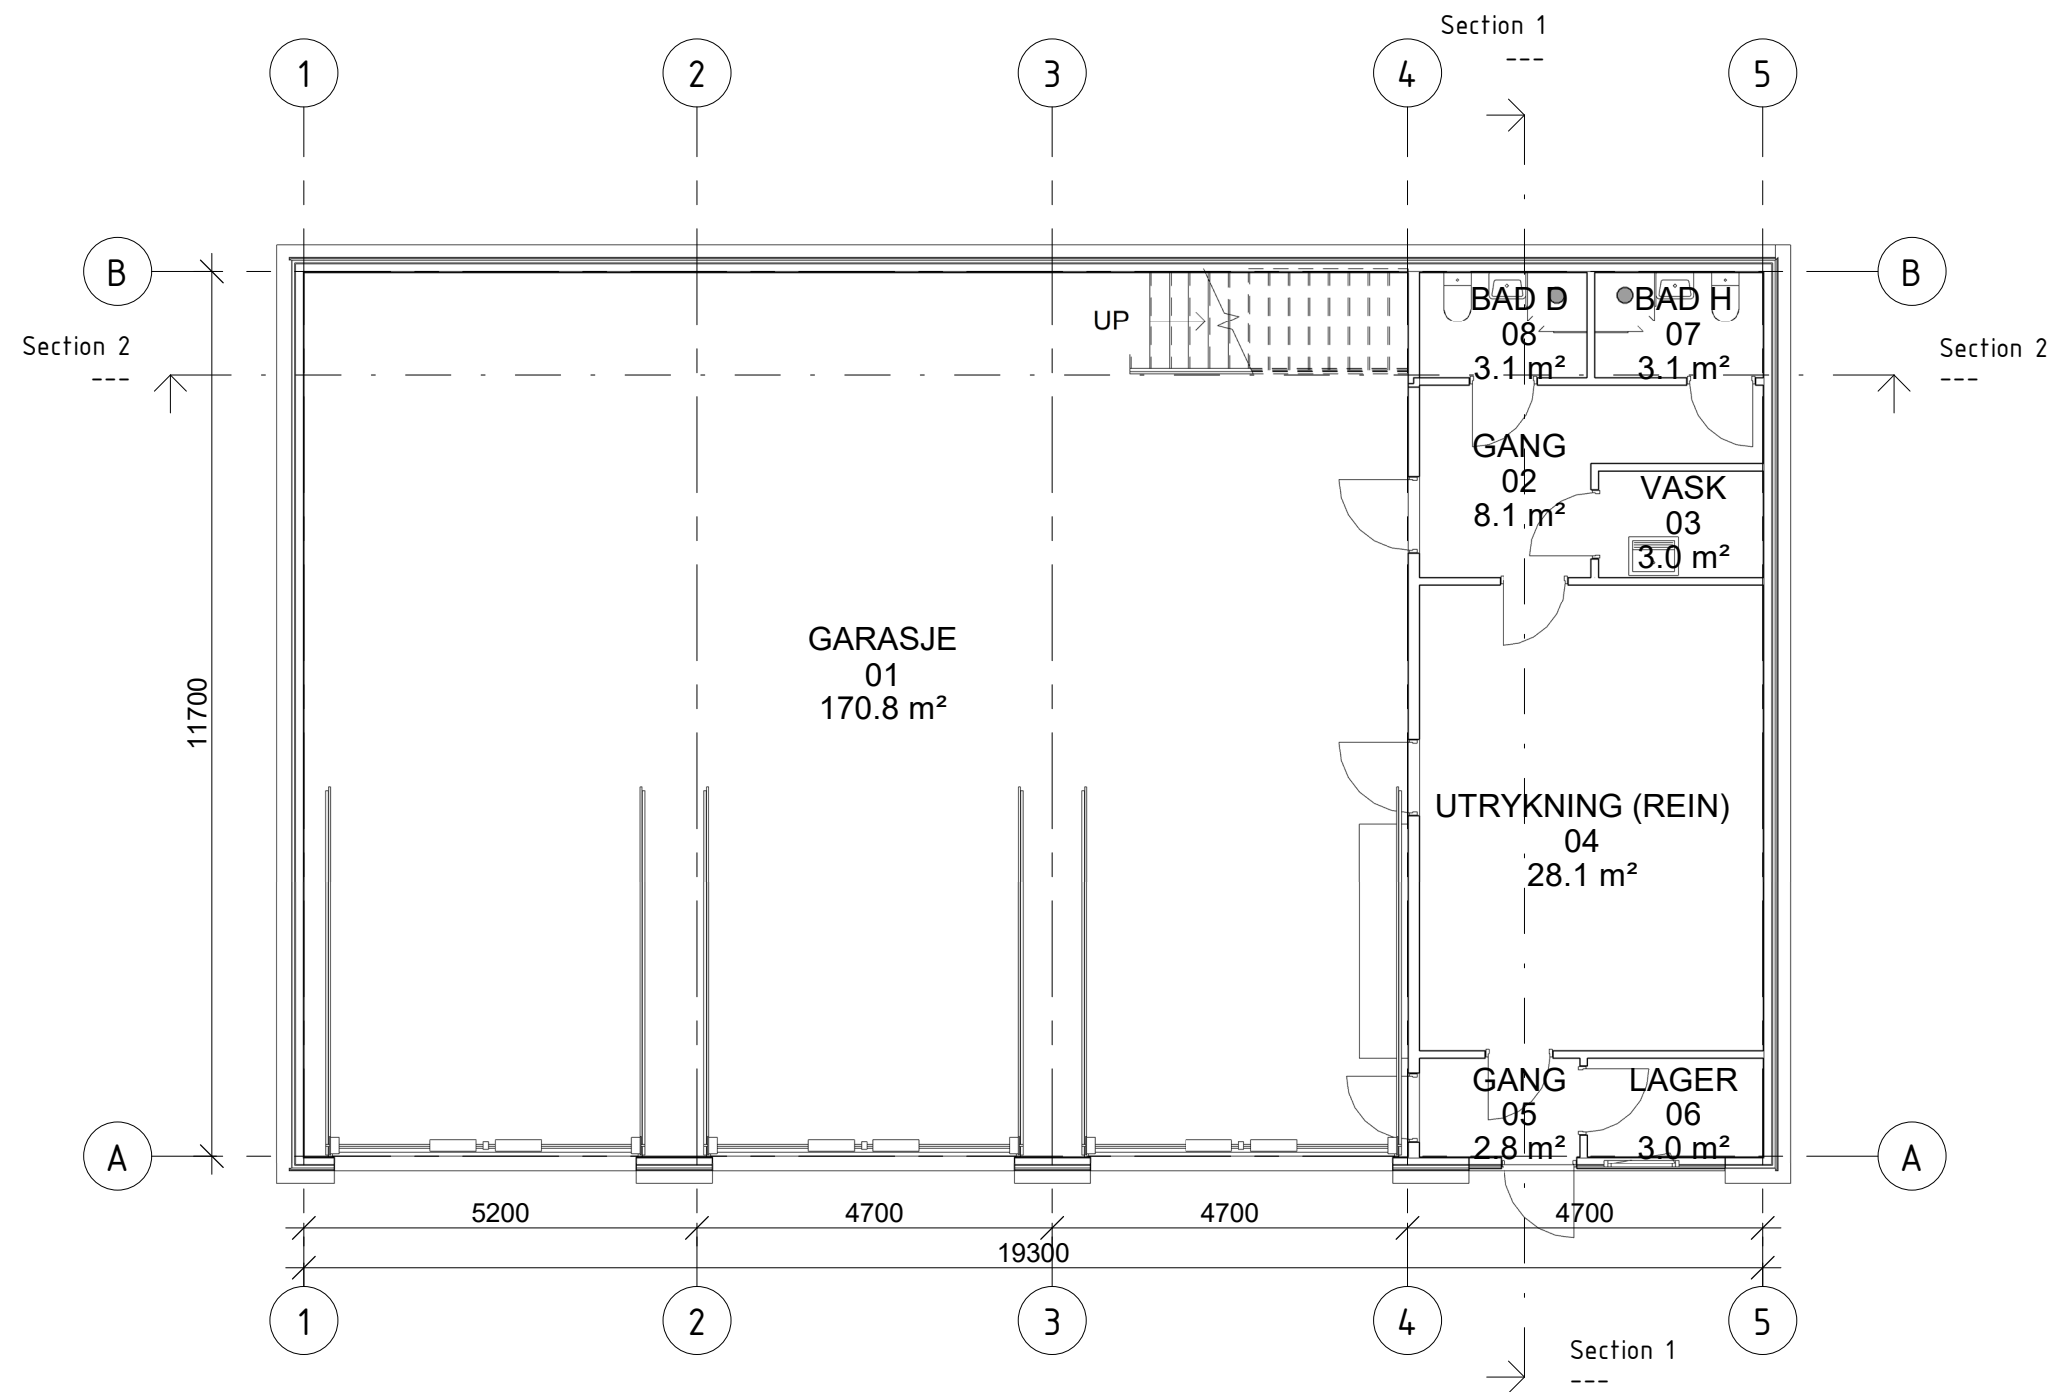

Plan 01
1 : 100

Rev	Dato	Tekst	Tegn.	Kontr.	 3D arkitekter as www.3d-arkitekter.no Stasjonsvegen 19 3800 BØ TLF: 91 75 21 29 post@3d-arkitekter.no www.3d-arkitekter.no	Oppdragsgiver: KVITeseid KOMMUNE		Prosjekt BRANNSTASJON. OMBYGGING							
						Tegningsnavn PLAN 1.ETG. EKSISTERENDE		Dato: 16.11.20		Tegnet av: SAA		Kontrollert av: -		Rev. dato:	
						Tegningsstatus TILBUDSTEGNING		Prosjektnr.: 2020-03		Målestokk: 1:100		Tegningsnr.: 0-1210		Rev.:	