


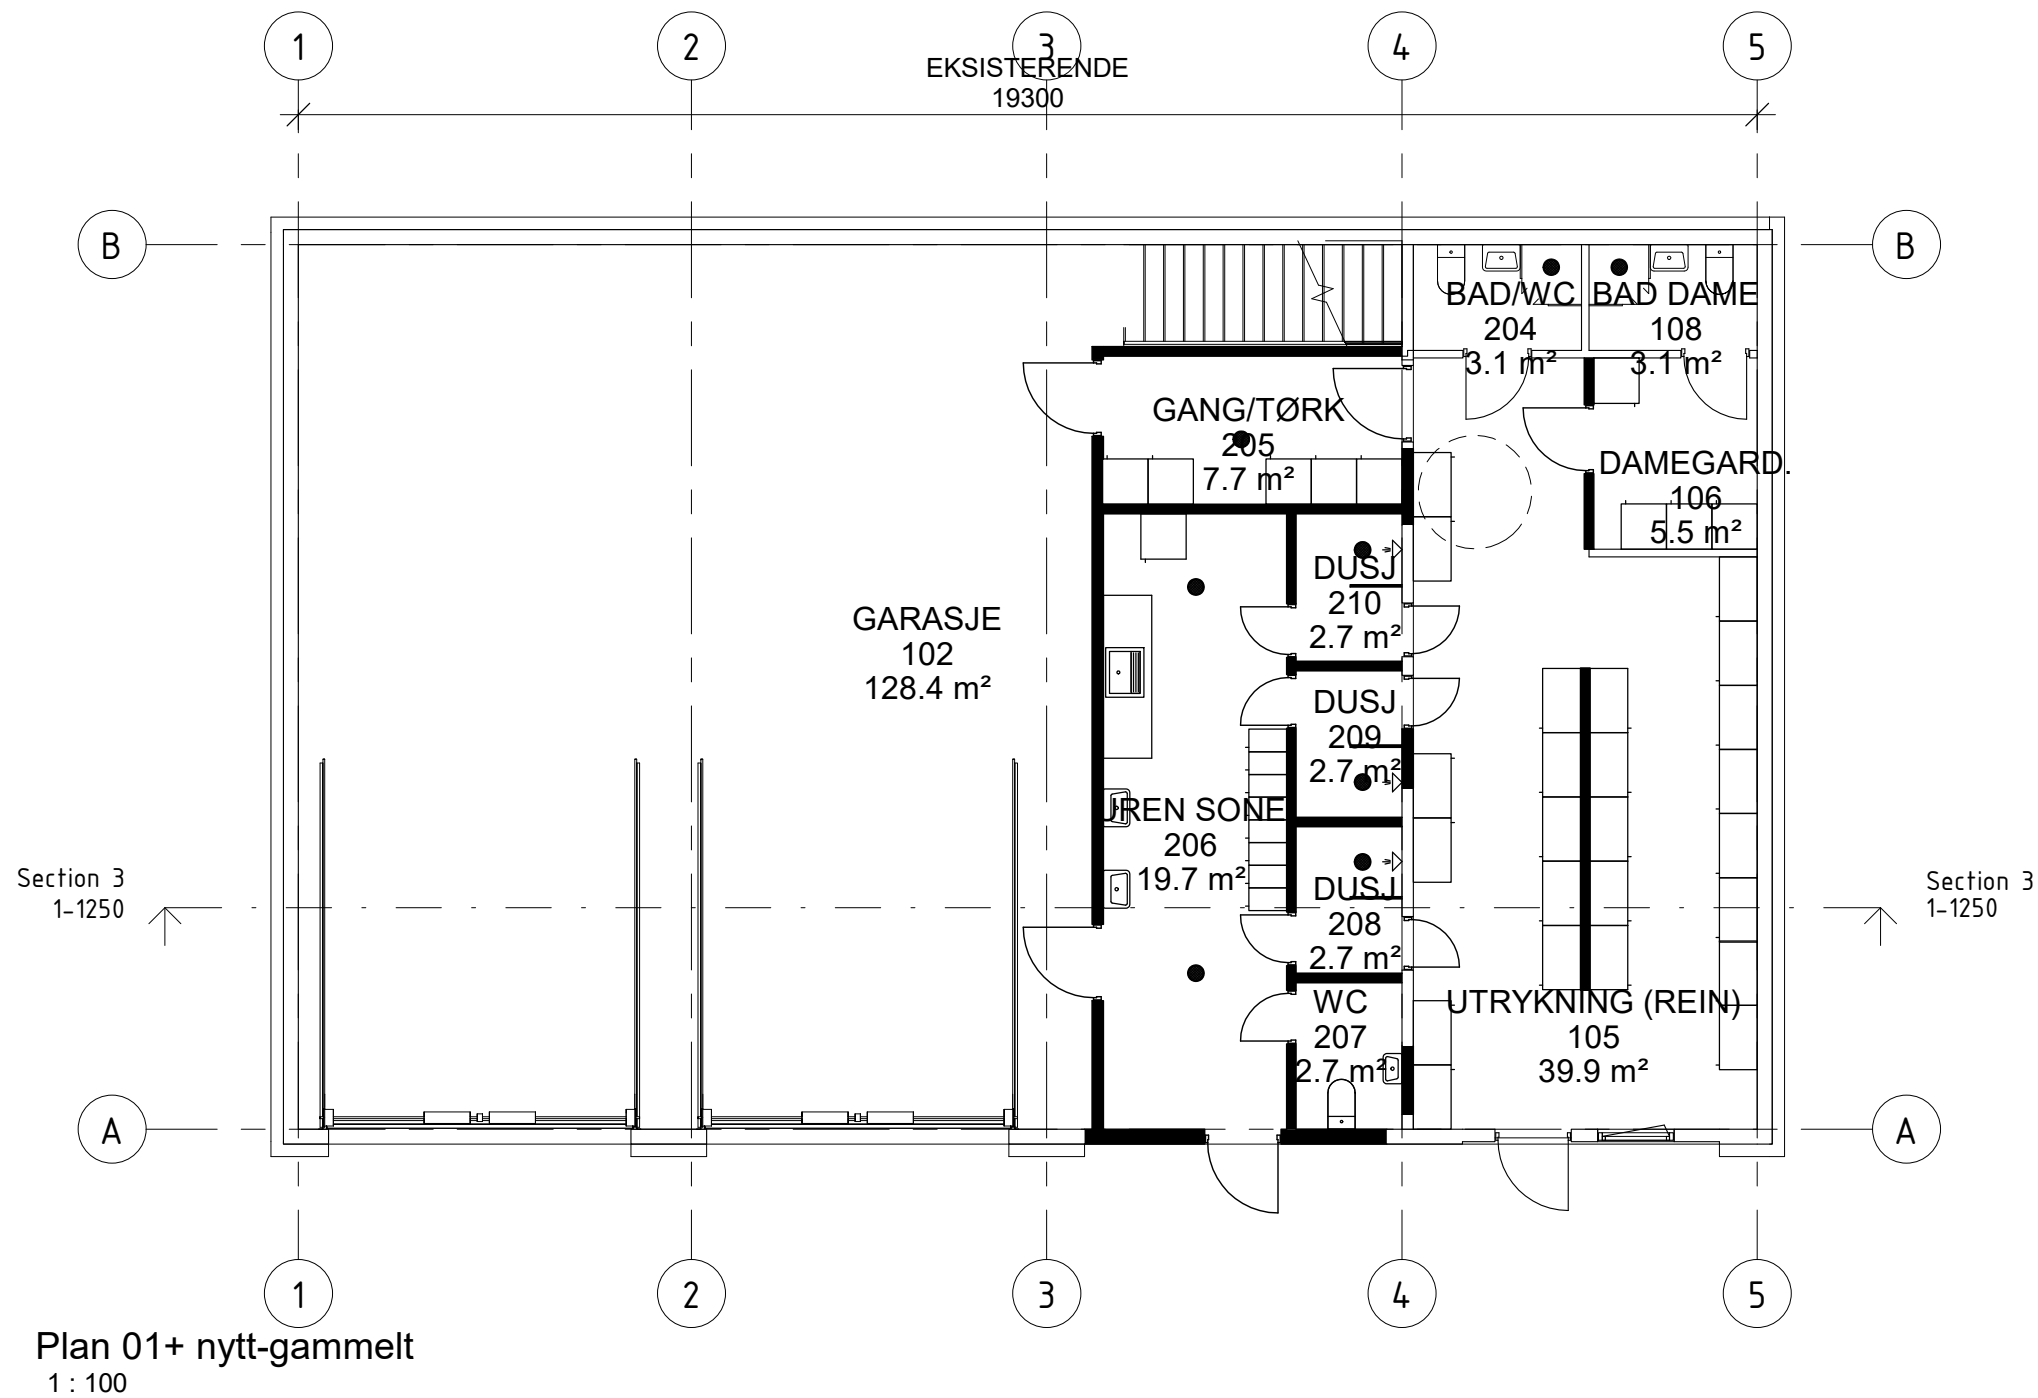

					 3D arkitekter as www.3d-arkitekter.no Stasjonsvegen 19 3800 BØ TLF: 91 75 21 29 post@3d-arkitekter.no www.3d-arkitekter.no	Oppdragsgiver: KVITeseid KOMMUNE	Prosjekt BRANNSTASJON. OMBYGGING				
						Tegningsnavn PLAN 1.ETG. TILBYGG nytt/gammelt	Dato: 16.11.20	Tegnet av: SAA	Kontrollert av: -	Rev. dato:	
					Tegningsstatus TILBUDSTEGNING	Prosjektnr.: 2020-03	Målestokk: 1:100	Tegningsnr.: 1-1211	Rev.:		
Rev	Dato	Tekst			Tegn.	Kontr.					