


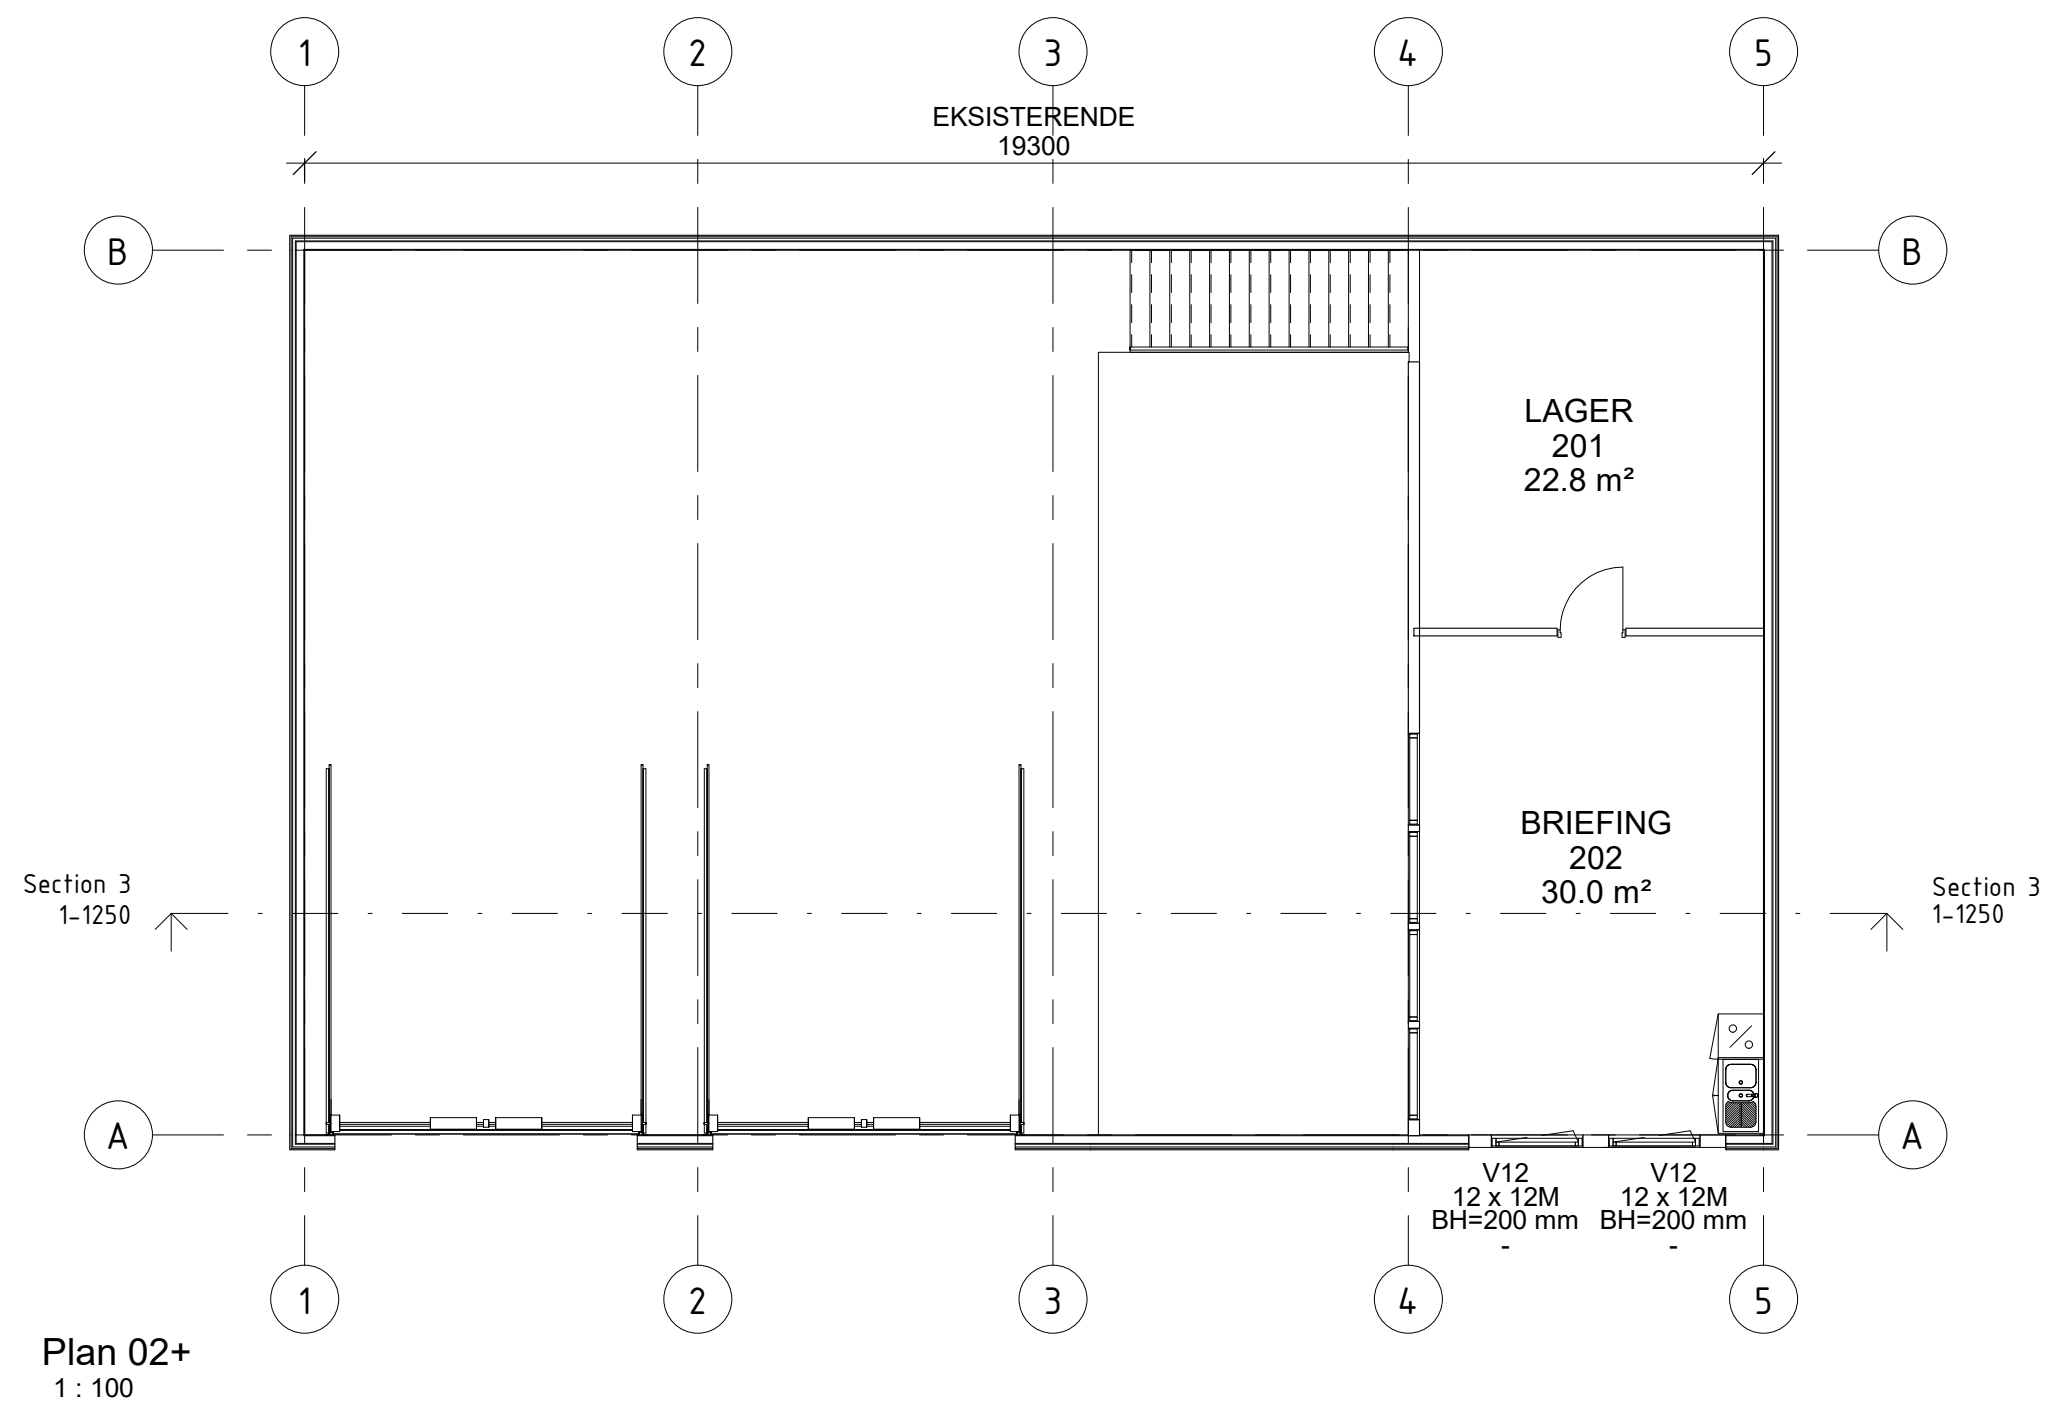

					 3D arkitekter as www.3d-arkitekter.no Stasjonsvegen 19 3800 BØ TLF: 91 75 21 29 post@3d-arkitekter.no www.3d-arkitekter.no	Oppdragsgiver: KVITSEID KOMMUNE Tegningsnavn PLAN 2.ETG. TILBYGG.	Prosjekt BRANNSTASJON. OMBYGGING			
							Dato: 16.11.20	Tegnet av: SAA	Kontrollert av: -	Rev. dato:
							Målestokk: 1:100	Tegningsnr.: 1-1220	Rev.:	
Rev	Dato	Tekst	Tegn.	Kontr.	Tegningsstatus TILBUDSTEGNING	Prosjektnr.: 2020-03				