


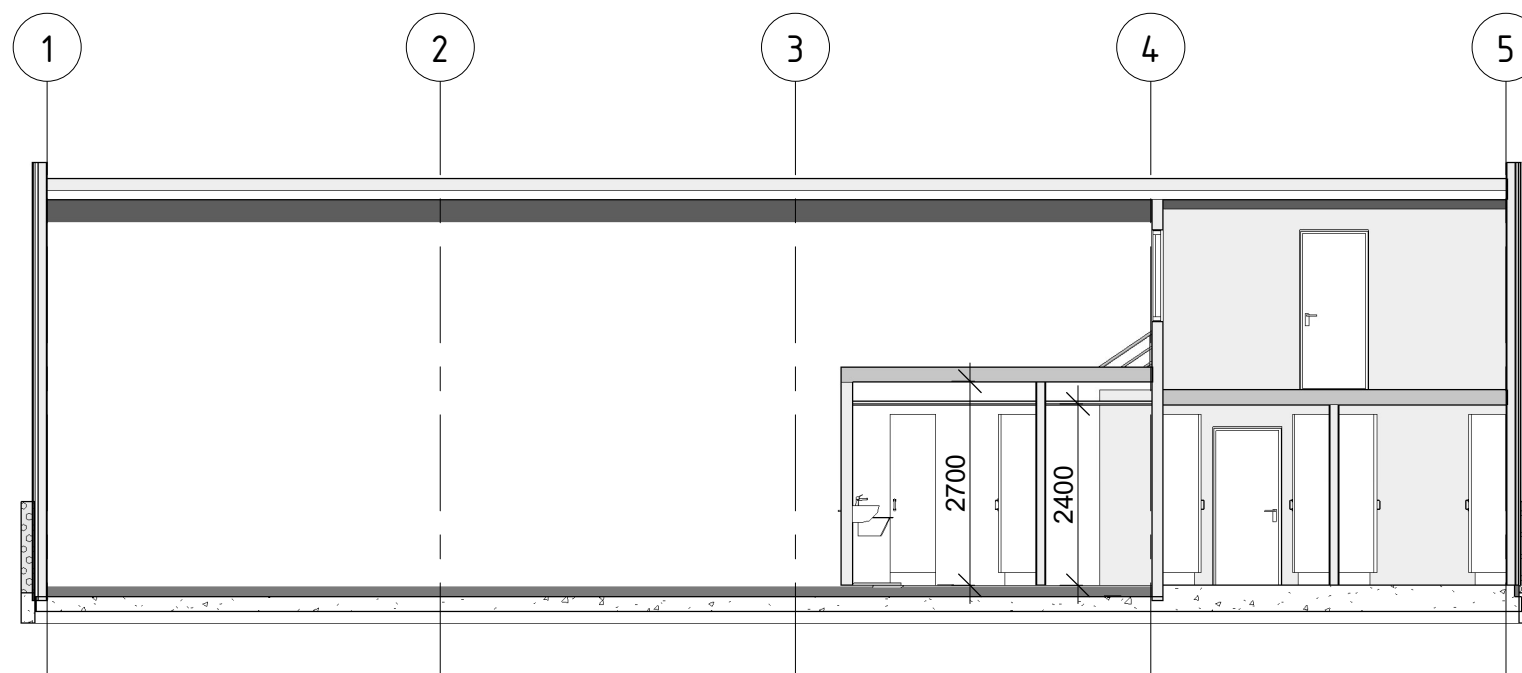

Section 3
1 : 100

					 3D arkitekter as www.3d-arkitekter.no Stasjonsvegen 19 3800 BØ TLF: 91 75 21 29 post@3d-arkitekter.no www.3d-arkitekter.no	Oppdragsgiver: KVITeseid KOMMUNE		Prosjekt BRANNSTASJON. OMBYGGING				
						Tegningsnavn SNITT		Dato: 16.11.20		Tegnet av: SAA		Kontrollert av: -
Tegningsstatus TILBUDSTEGNING					Prosjektnr.: 2020-03		Målestokk: 1:100		Tegningsnr.: 1-1250		Rev.:	
Rev	Dato	Tekst			Tegn.	Kontr.						