
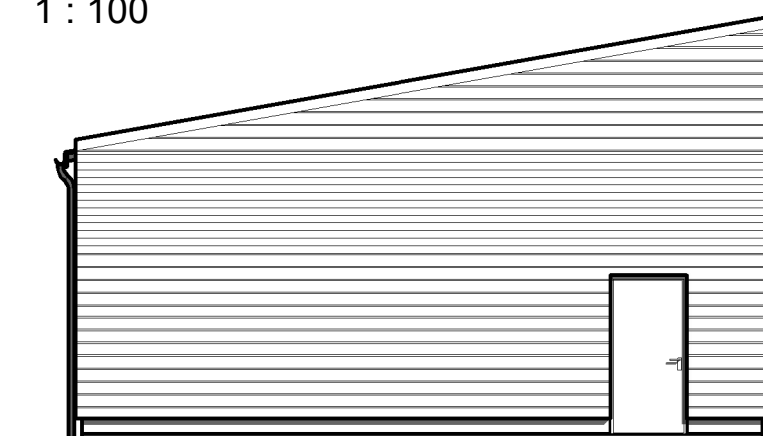
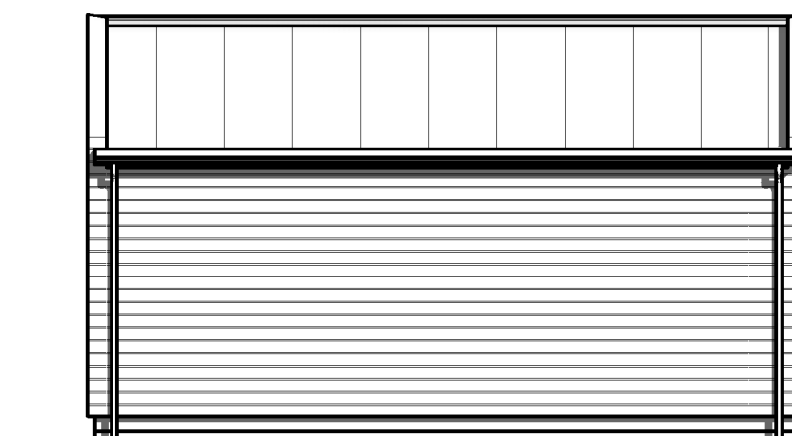
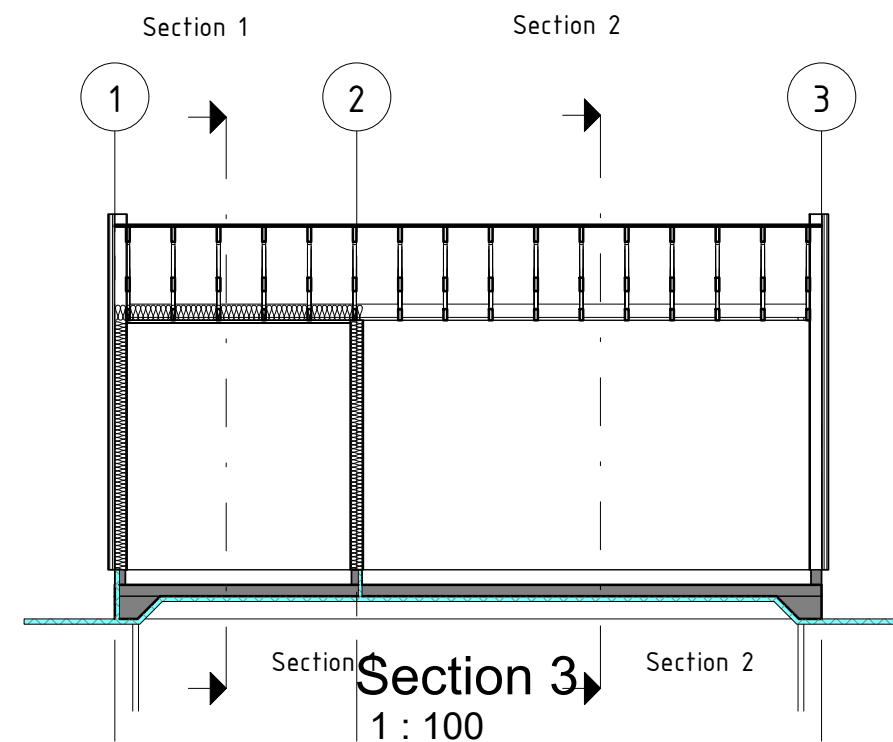
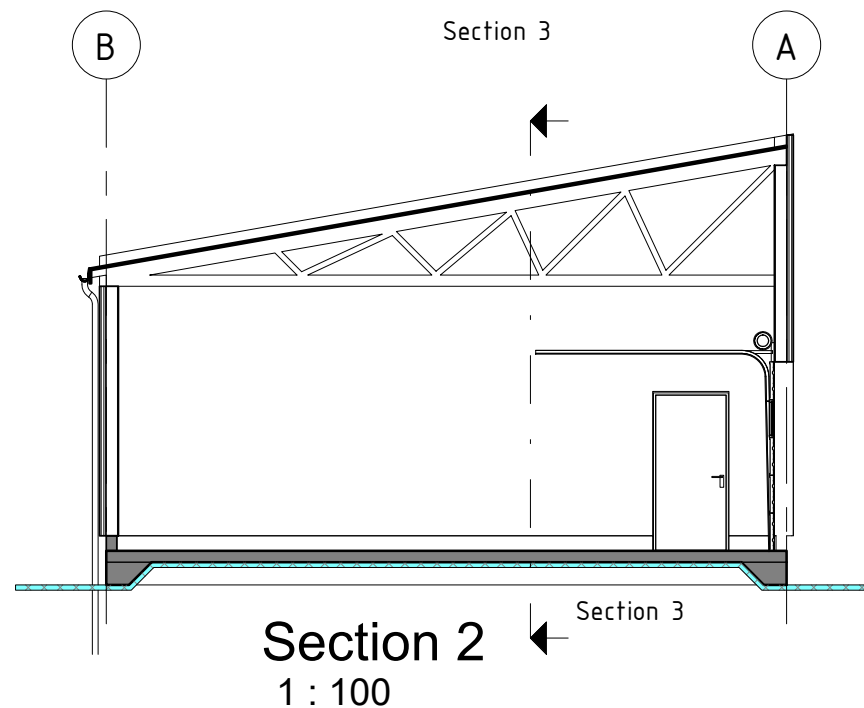


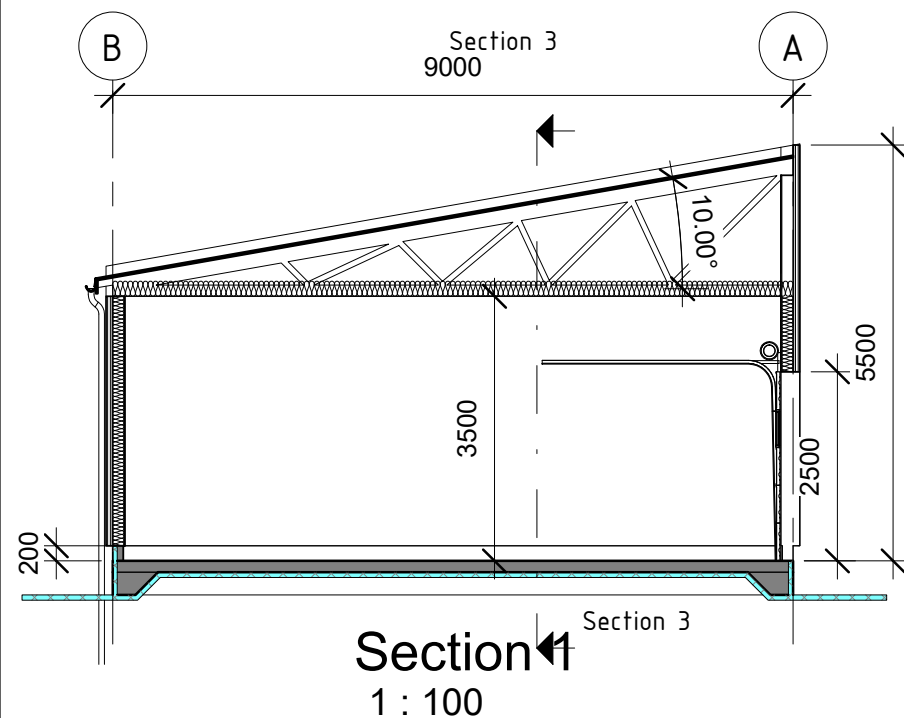

Rev	Dato	Tekst	Tegn.	Kontr.

 3D arkitekter as www.3d-arkitekter.no Stasjonsvegen 19 3800 BØ		TLF: 91 75 21 29 post@3d-arkitekter.no www.3d-arkitekter.no
Tegningsstatus SKISSE	Prosjektnr.: 2020-03	

Oppdragsgiver: KVITSEID KOMMUNE	Tegningsnavn: FASADER OG SNITT
---	--

Prosjekt BRANNSTASJON. NYTT LAGER	Dato: 17.12.20	Tegnet av: SAA	Kontrollert av: -	Rev. dato:
Målestokk: 1:100	Tegningsnr.: 10-1301	Rev.:		