

Fasade Nord 1:200



Fasade Vest 1:200

Prosjekt:
Bergen Offentlige Bibliotek

Kontroll prosjekt:
Sign.: **FM** | Kontroll: **CE**

Tiltakshaver:
Bergen Kommune

Gnr./Bnr./Festenr.:

Prosjekterende:
Arkitektskap AS
Torggata 33
0183 Oslo

Dato: **12.05.20**

Målestokk: **1:200**

© Alle rettigheter tilhører utførende for prosjektering, kopiering eller bruk av disse tegningene er forbudt uten skriftlig samtykke


Tegningsnr.: **A40-1** | Rev.: **.**

Tegning:
Fasade Nord og Vest



Fasade Sør

1:200

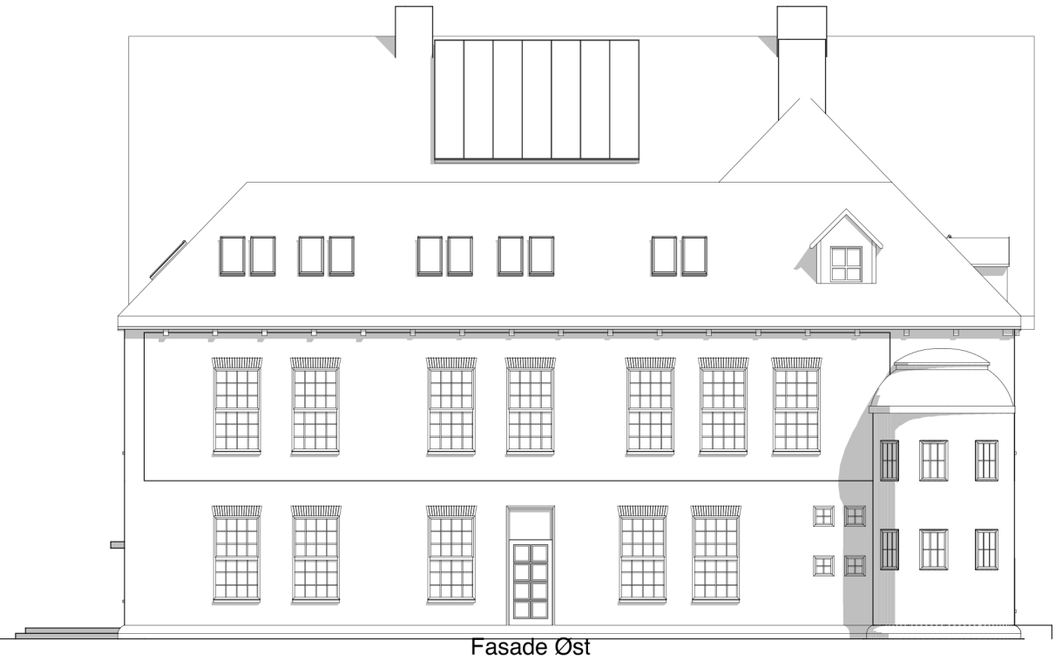

Fasade Øst

1:200

Prosjekt: **Bergen Offentlige Bibliotek**	Kontroll prosjekt: Sign.: **FM** / Kontroll: **CE**
Tiltakshaver: **Bergen Kommune**	Gnr./Bnr./Festenr.:
Prosjekterende: **Arkitektskap AS** **Torggata 33** **0183 Oslo**	Dato: **12.05.20** Målestokk: **1:200**
© Alle rettigheter tilhører utførende for prosjektering, kopiering eller bruk av disse tegningene er forbudt uten skriftlig samtykke	Tegningsnr.: **A40-2** / Rev.: **.**
Tegning: Fasade Sør og Øst	