


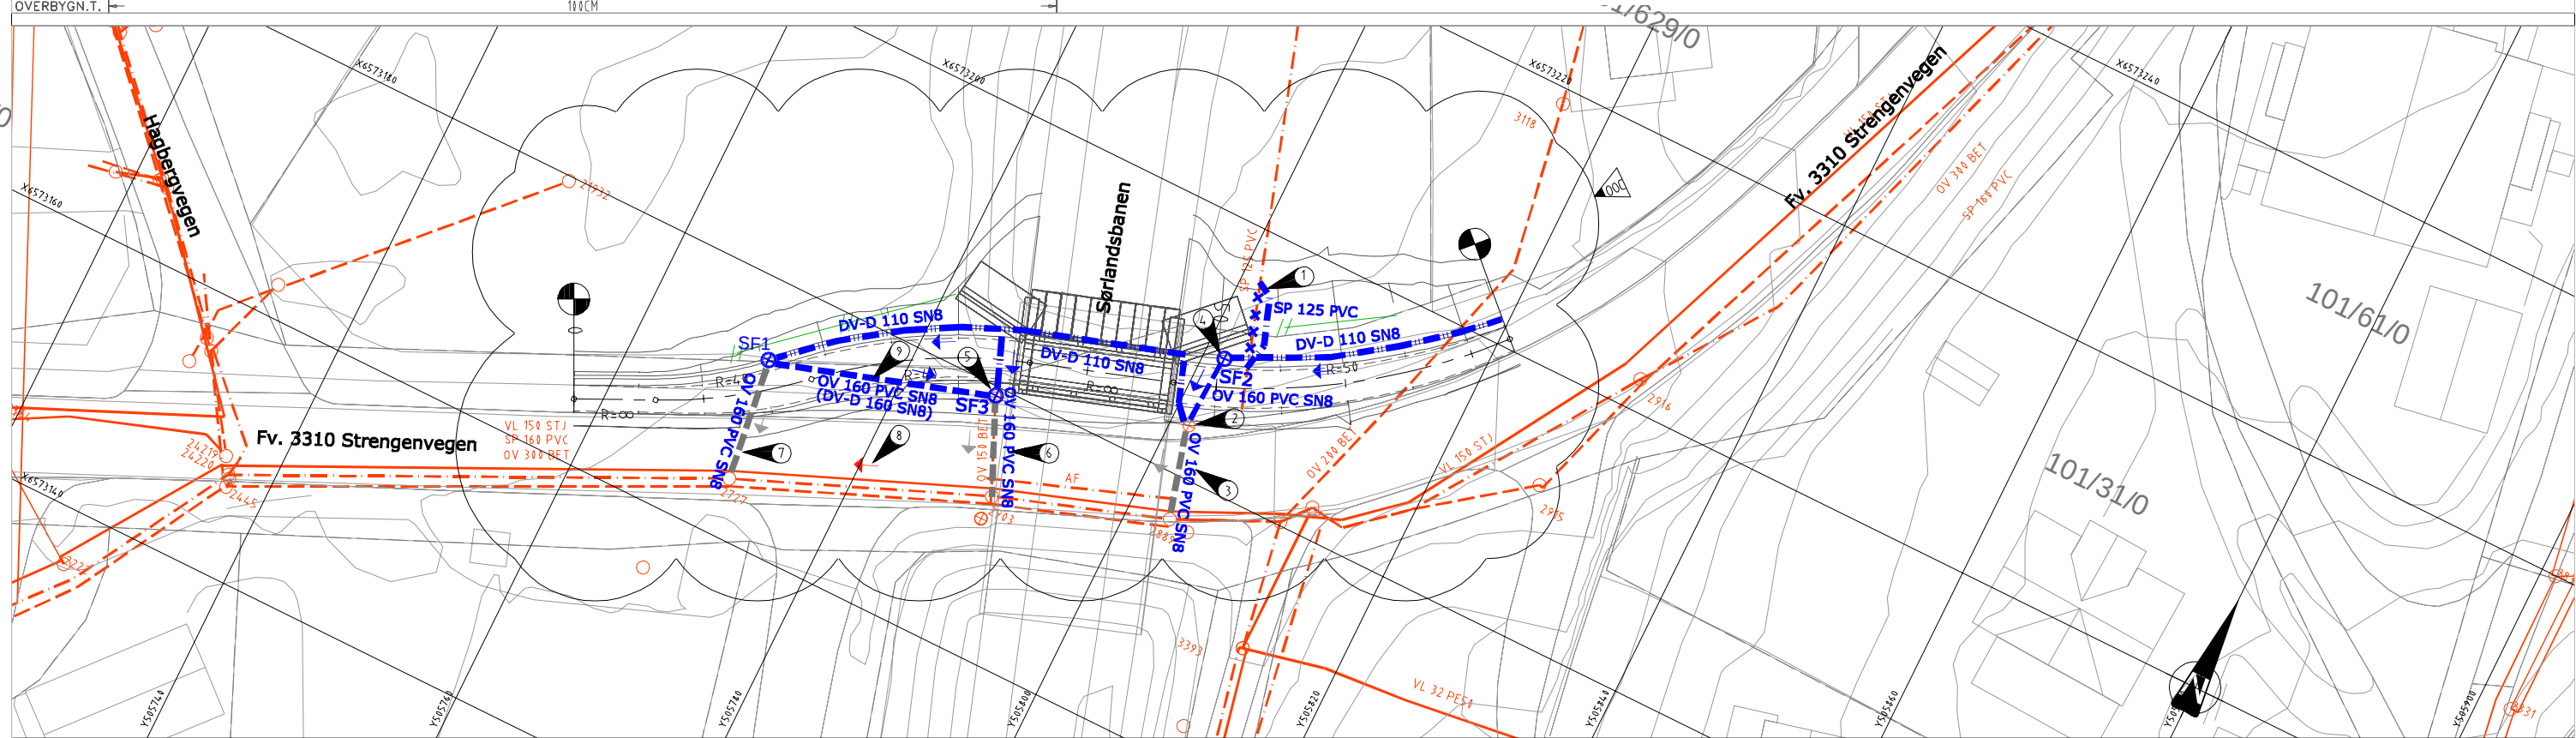

TEGNFORKLARING		HENVISNINGER		MERKNADER		UTM 32N, NN2000	
	Ekisterende Vannledning		Mulig overvannsledning	①	Ekisterende spillvannsledning omlegges. Ledningen må legges med minimum 10 promille fall og 180 m overdekning. Der som overdekningen er mindre må ledningen isoleres. Se VA-miljøblad for utførelse	④	Stuk må tilpasses vingemur
	Overvannsledning		Overvannsledning	②	Eks sandfang tømmes for sand. Det må sjekkes om det finnes en utløpsledning fra eks SF og ned til eks. kum 2889	⑤	Nytt sandfang erstatter eksisterende bisluk
	Spillvannsledning		Spillvannsledning	③	Utløpsledning i eks SF skal være lavere enn innløpsledning fra SF2/drensledning	⑥	Ny overvannsledning legges dersom eks utløpsledning ligger høyere enn ny innløpsledning fra SF1/drensledning
	Fellesledning		Drensledning		Utløpsledning i eks SF skal være lavere enn innløpsledning fra SF2/drensledning		Utløpsledningen skal være min 0,05m lavere enn innløpsledning fra SF1/dren. Røret legges med min 10 promille fall
	Hjelpesluk		Sandfang		Ny overvannsledning legges dersom det ikke finnes noe eks utløpsledning fra eks SF, eller dersom eks utløpsledning er høyere enn innløpsledning fra SF2/drensledning	⑦	Kammer til anvendelse dersom merknad 6 ikke er mulig
	Sandfang		Utgår		Utløpsledning skal være min 0,05m lavere enn innløpsledning og ha min 10 promille fall til eks kum.	⑧	Da utgår SF3, og OV-ledning fra SF3 til SF1 og til kum 293
	Kum					⑨	Faltretning er antatt utfra høyder fra tilsendt kartgrunnlag og nedmål
							Det må avklares med kommunen om det skal benyttes overvann- eller drensledning