




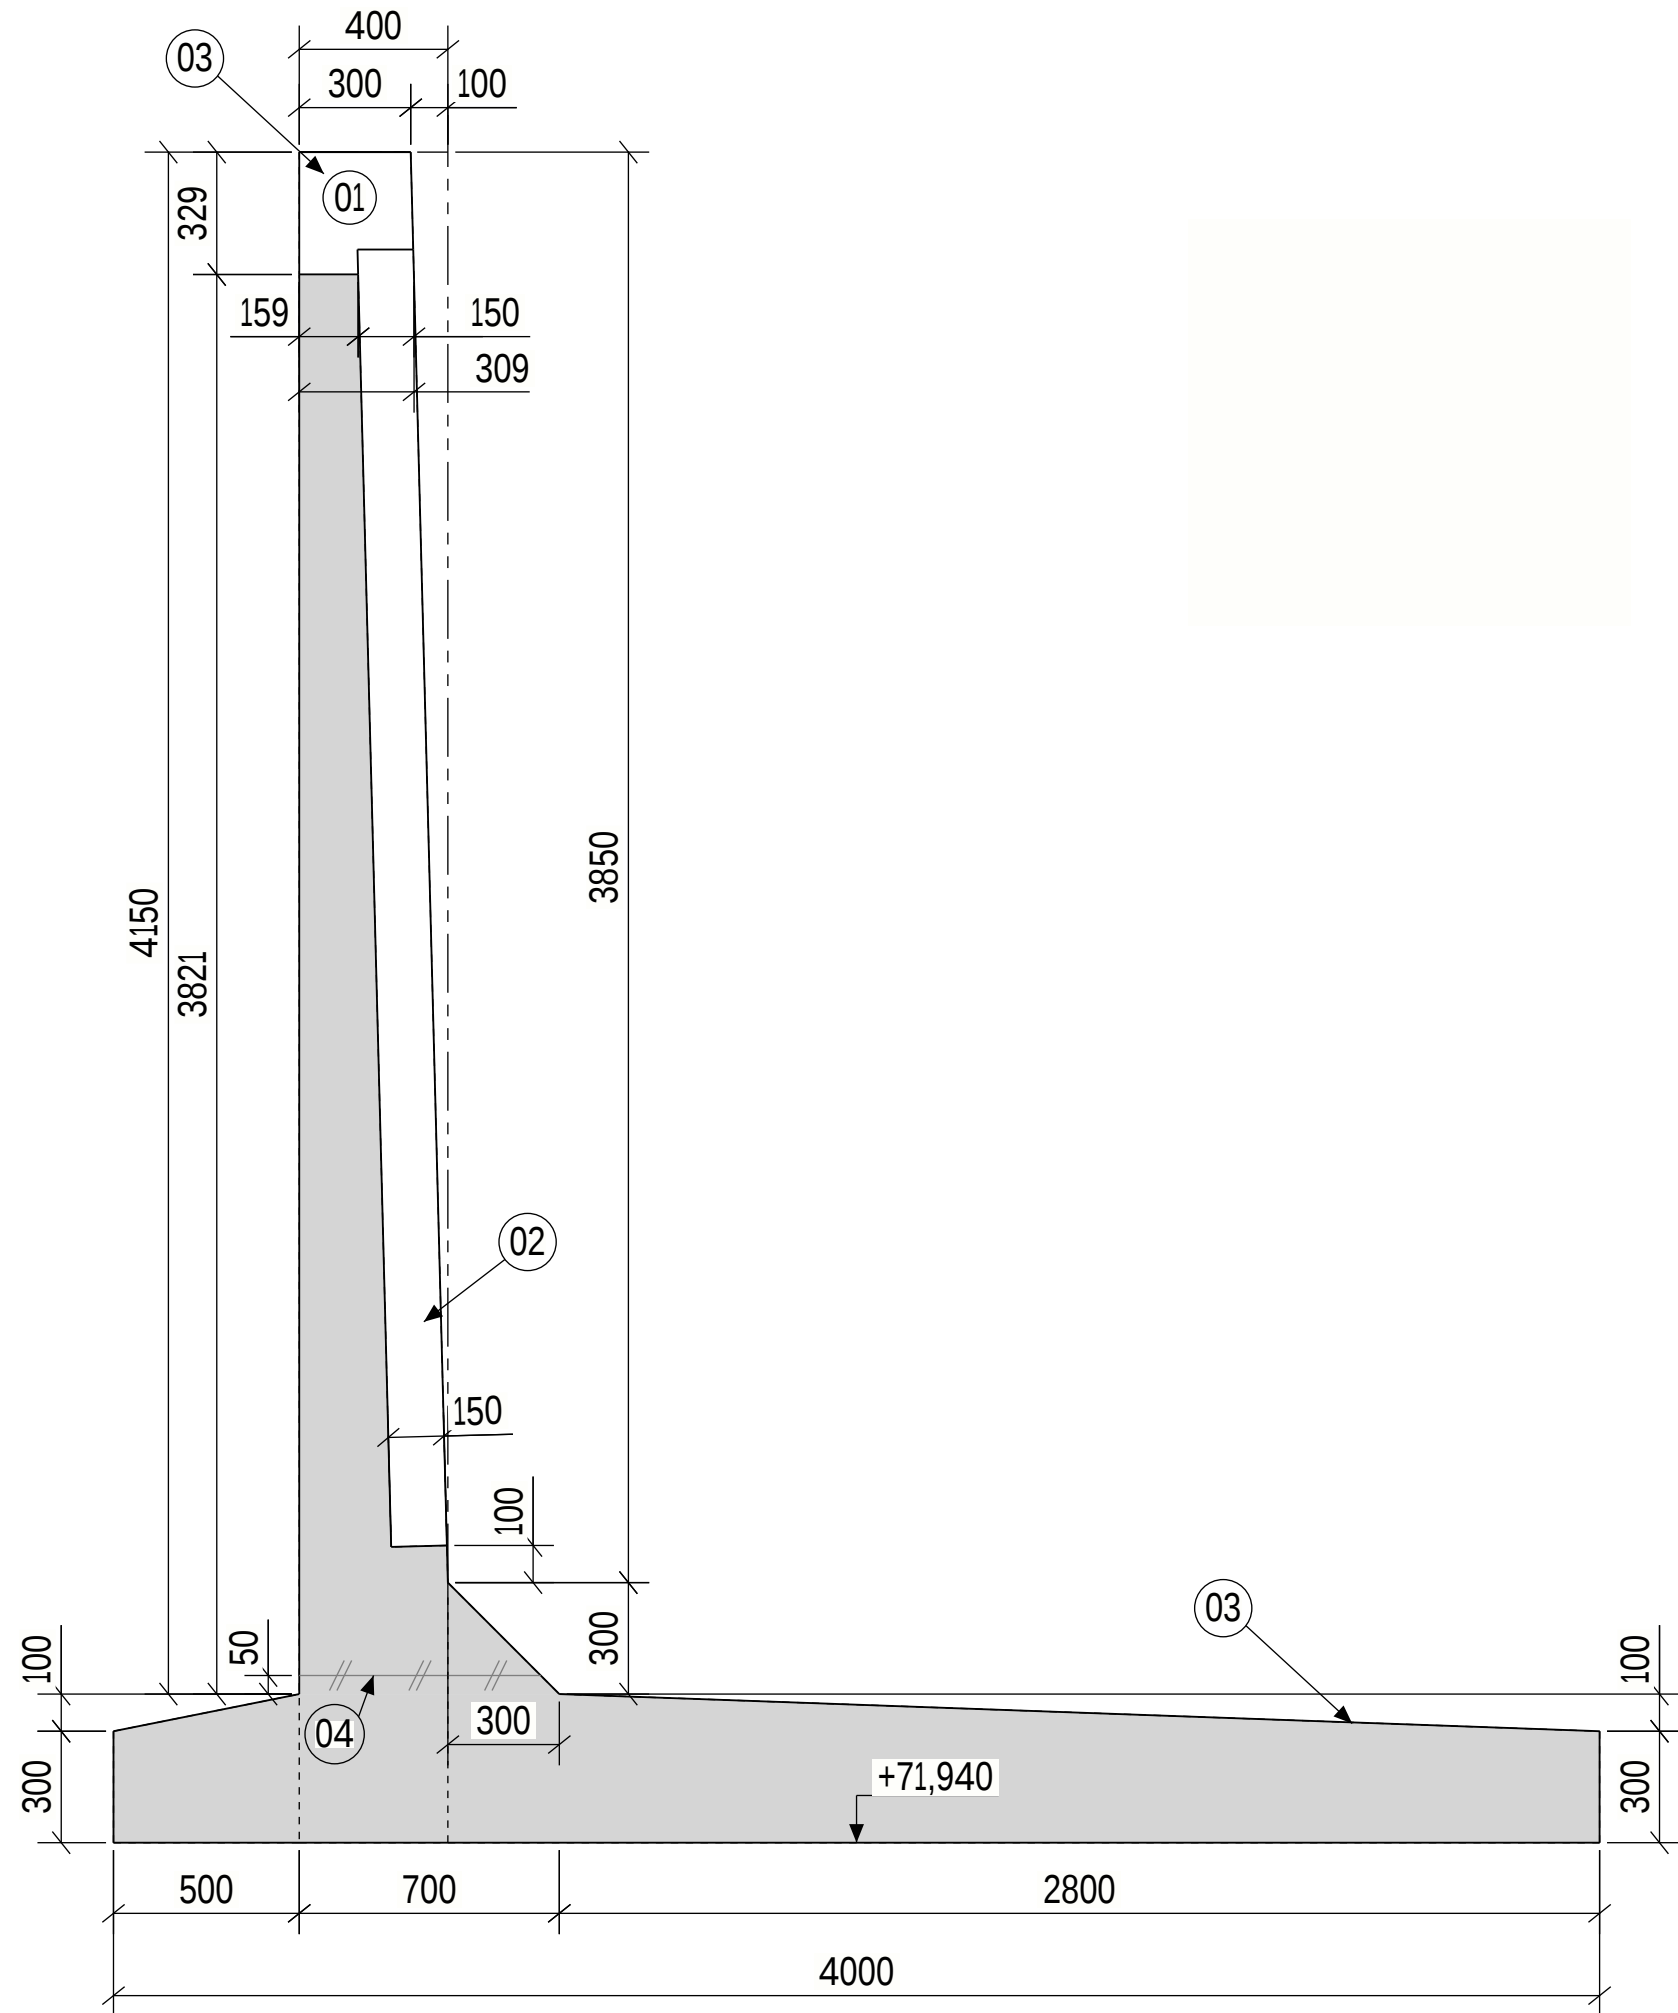


SNITT I - I
1:20

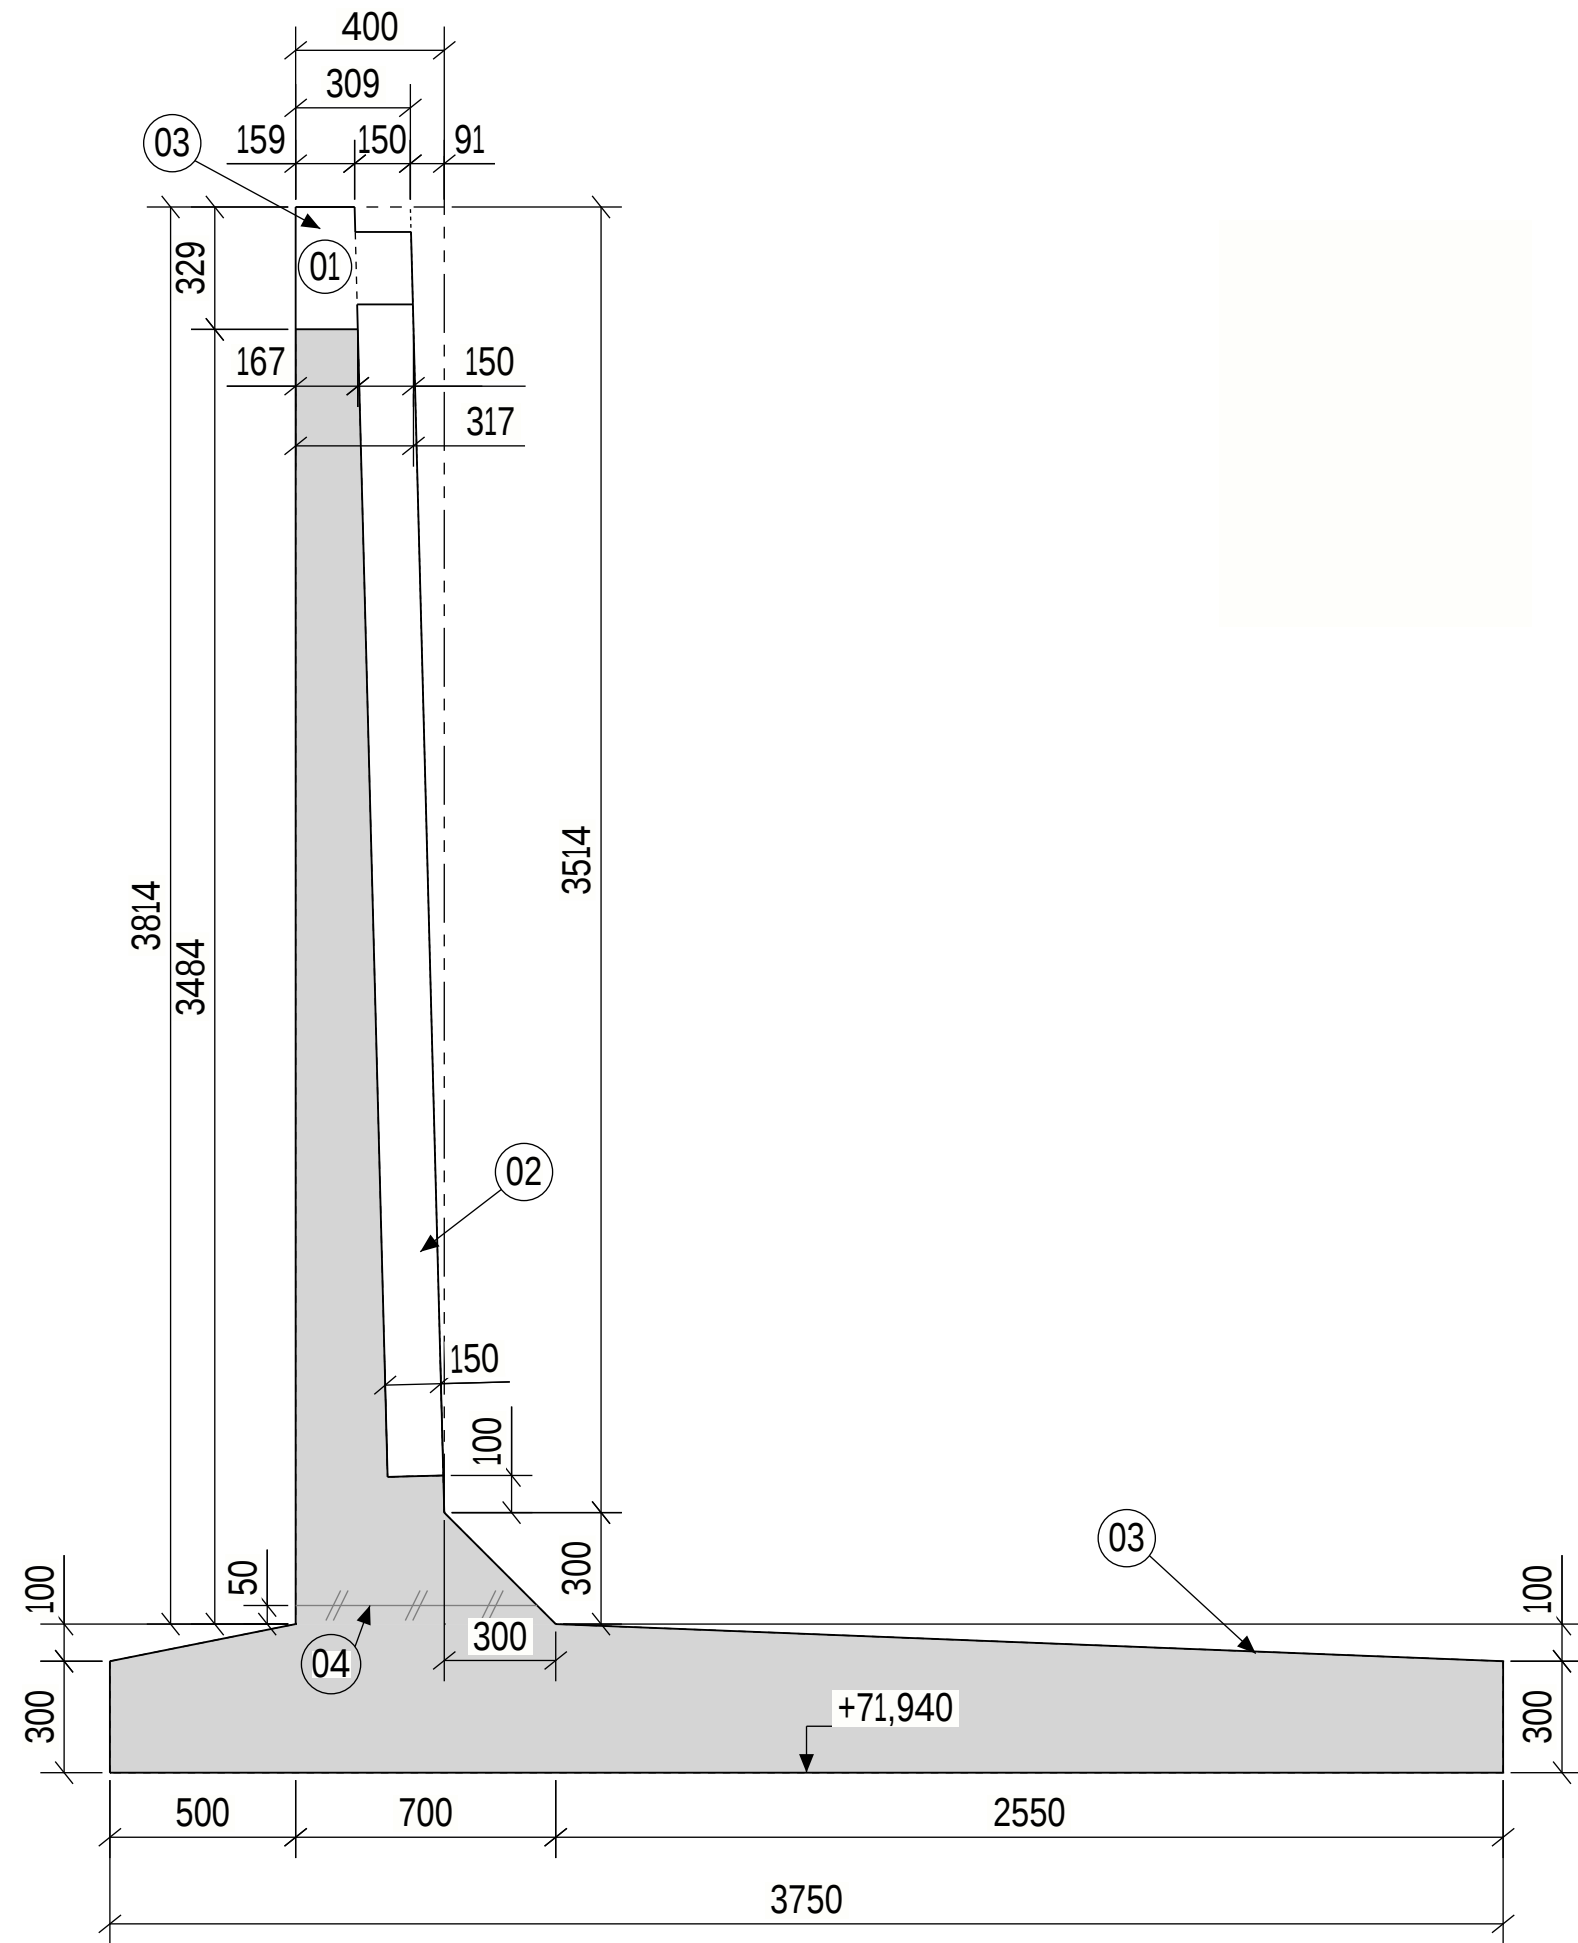


SNITT J - J
1:20

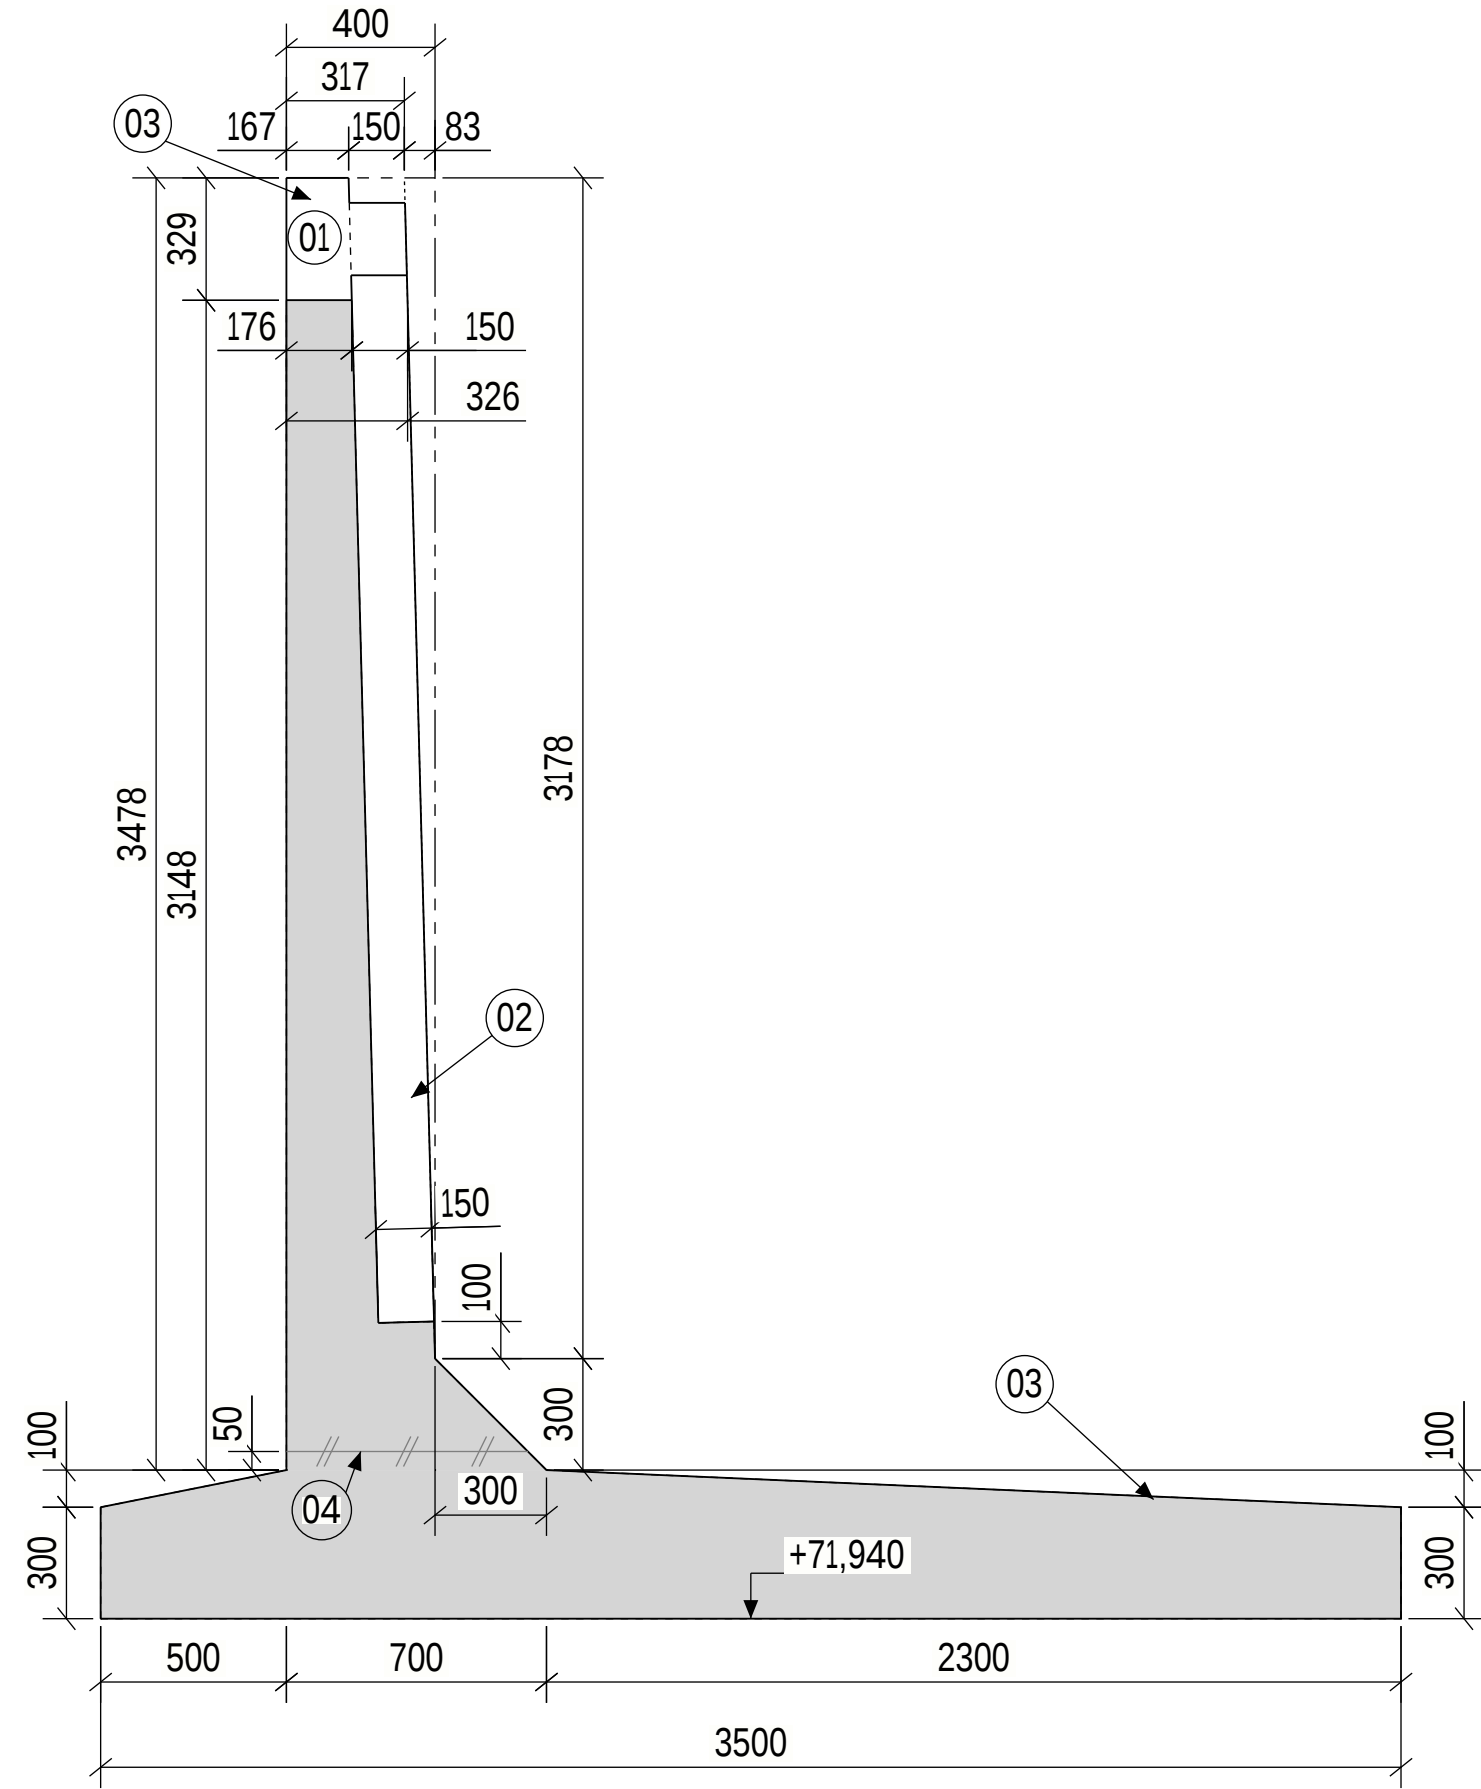


SNITT K - K
1:20

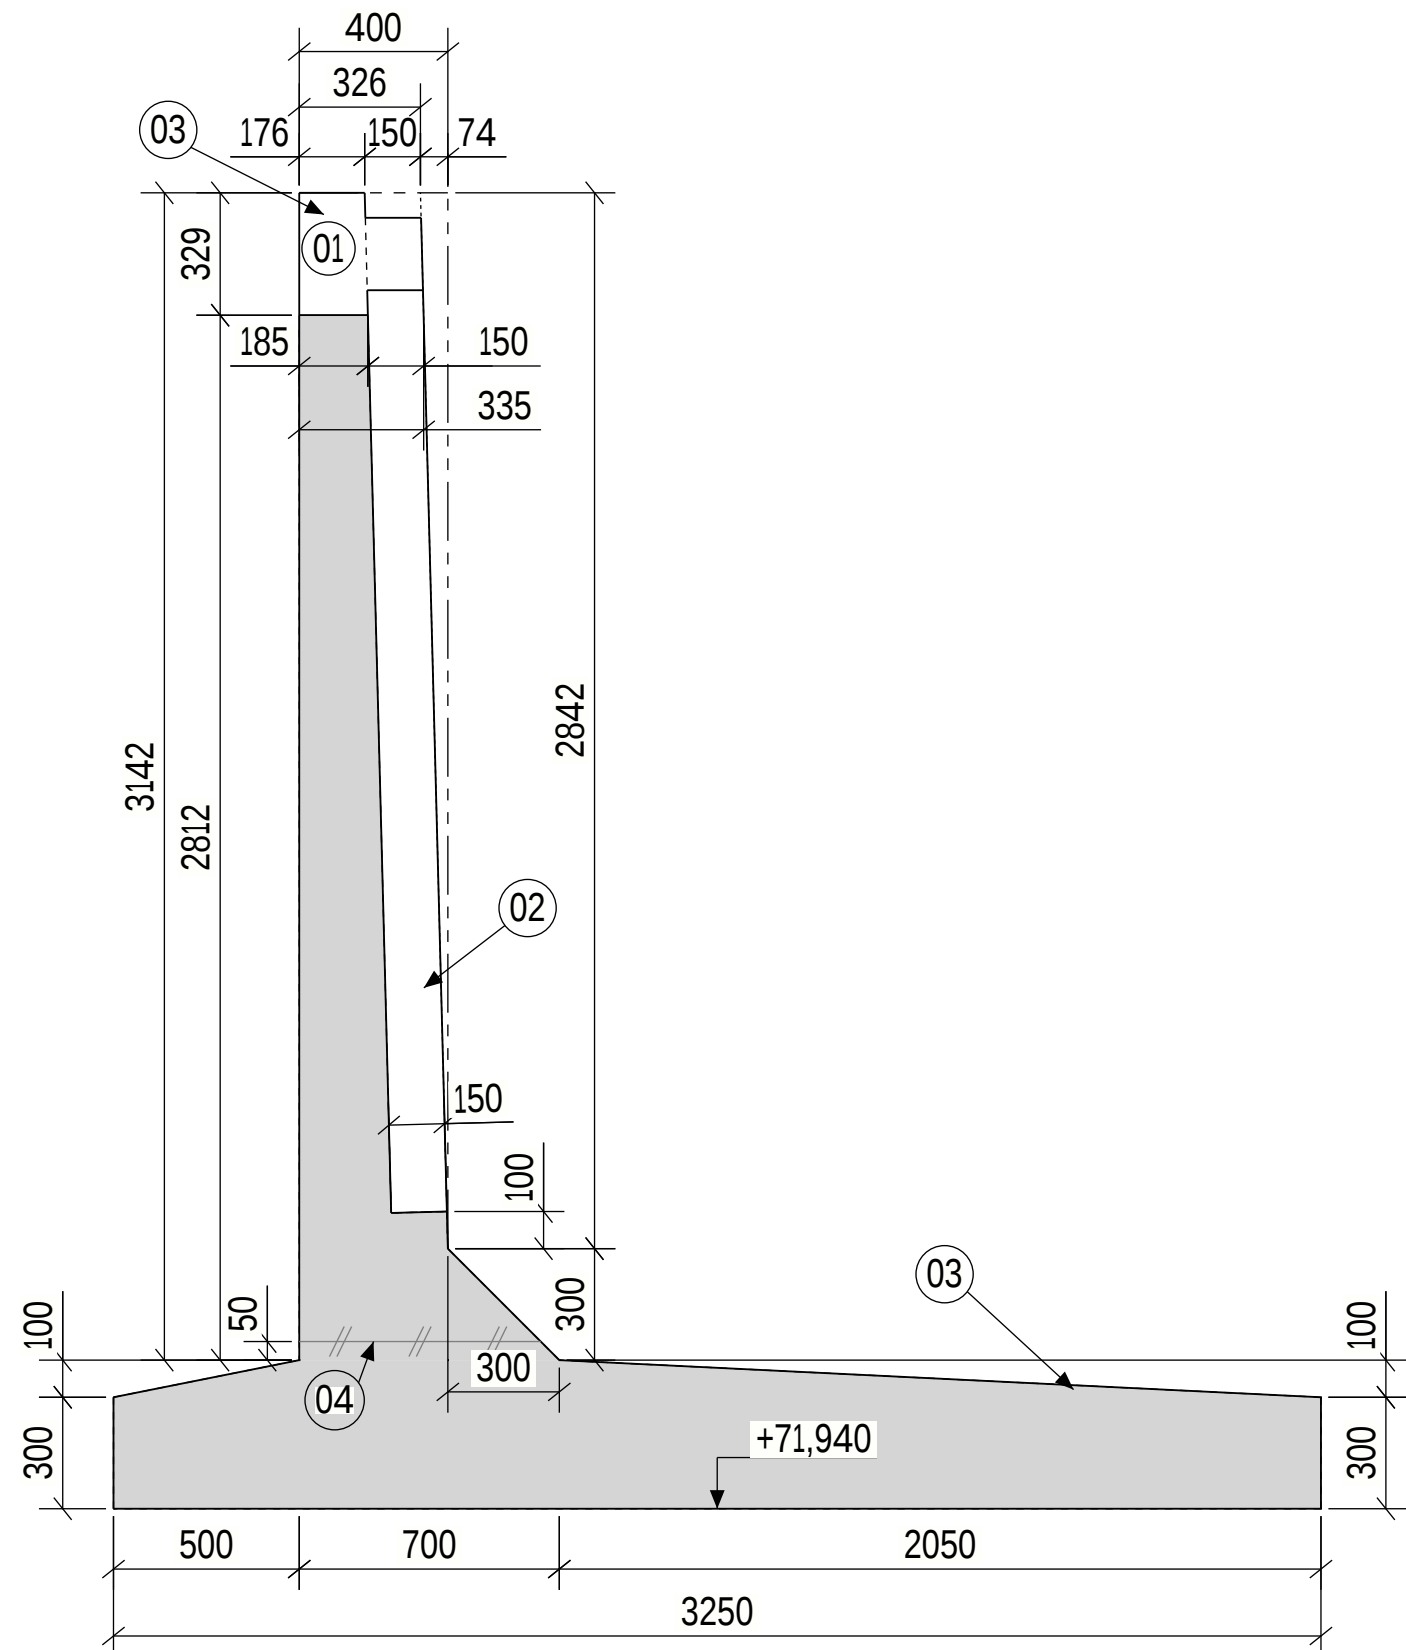

SNITT L - L
1:20

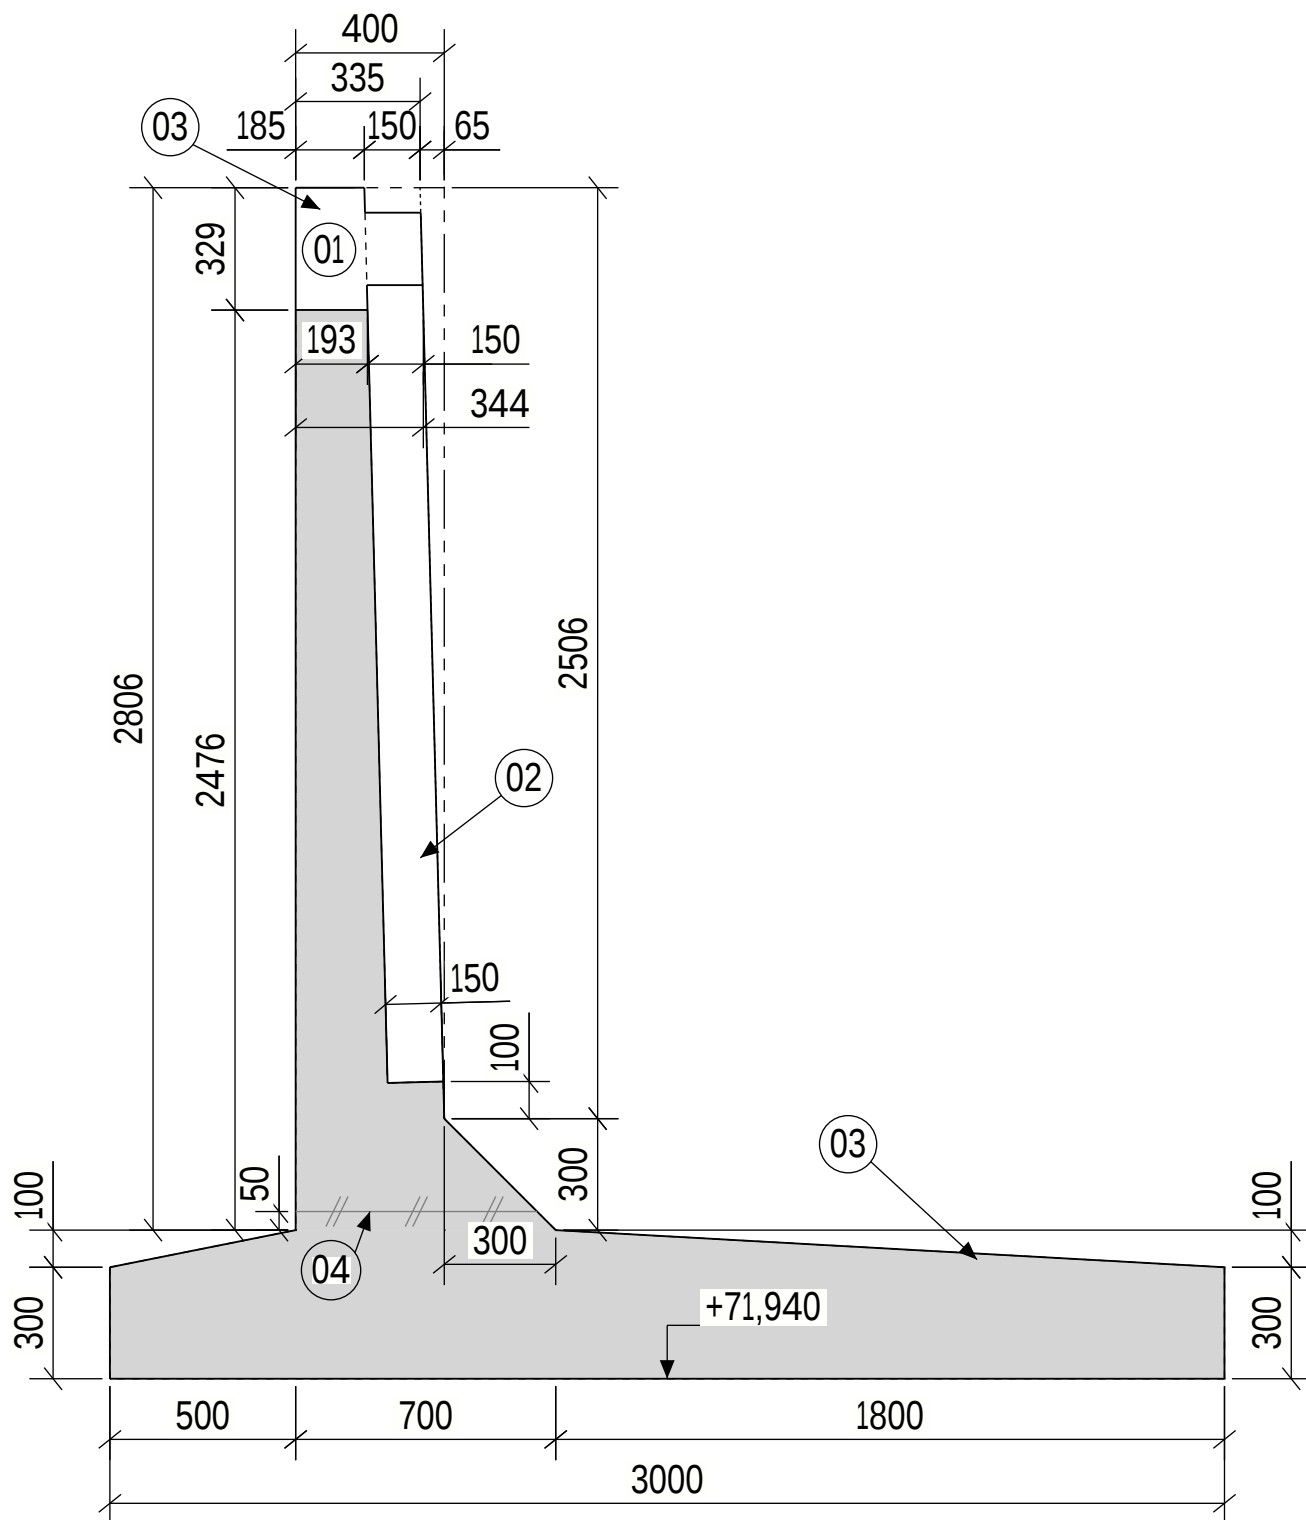

SNITT M - M
1:20

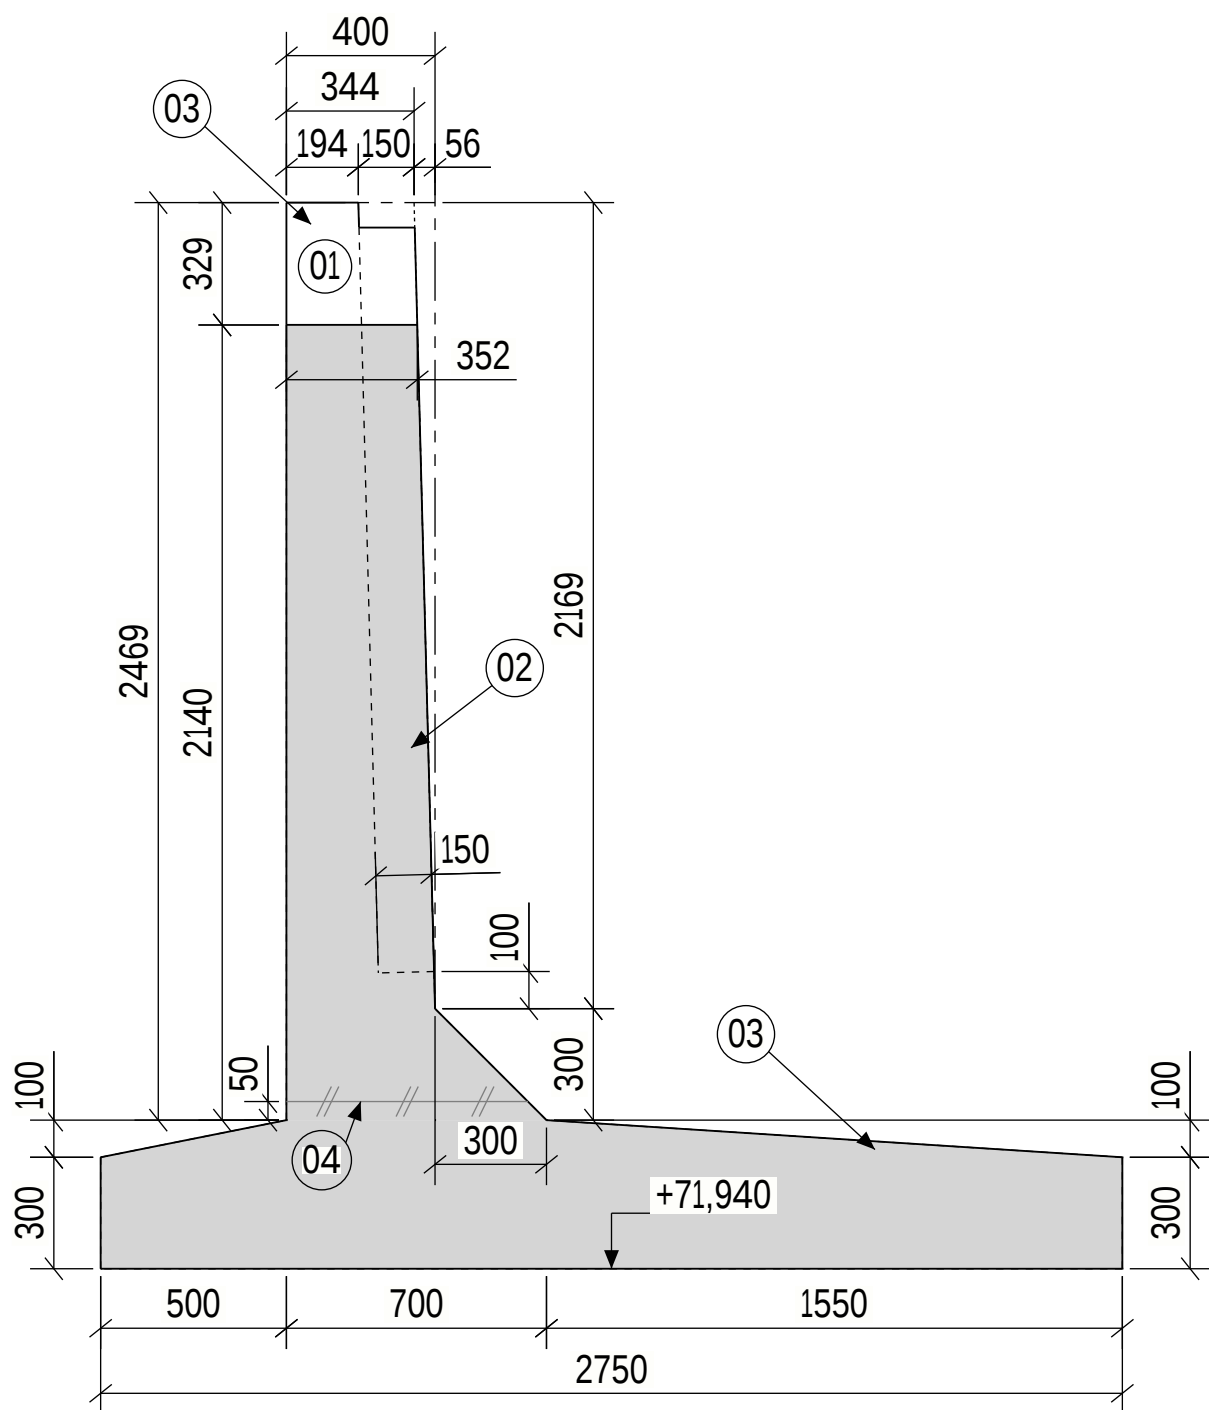

SNITT N - N
1:20

GENERELT

Alle hjørner avfases 20mm (evt. 23mm) dersom annet ikke er angitt

På synlige flater benyttes bordforskaling.
For øvrige flater, valgfri

På kantdrager benyttes horisontale bord.
På vegger benyttes vertikale bord.

Bakside av veggene skal støpes med samme helning. Helningen begynner ved ØK voute og går til toppen av elementet

Koordinatsystem: UTM 32N
Høydesystem: NN2000

ANMERKNINGER

- 01 Skrående toppflate på vegg. Høydeforskjell mellom sidekanter er 329 mm, som angitt på snitt
- 02 2 stk. vertikal slisse B = 200 mm langs bakkant av vegg. Armeres og gyses ut etter plassering
- 03 Omtrentlig plassering av innstrøpingsgods for løfting av element
- 04 Støpeskjøt plasseres 50 mm over UK voute

HENVISNINGER

MIP-00-K-02521 - Oversiktstegning
MIP-00-K-02529 - Formtegning, vingemurer. Oppriss og plan
MIP-00-K-02532 - Armeringstegning, vingemur øst

BETONG: i hht. SVV Håndbok R762									
Eurokode, betongkonstruksjoner NS-EN 1992-2:2005+NA:2010									
Fasthetskklasse:					B45 SV-Standard				
Eksponeringsklasse:					XD2				
Utførelsesklasse:					3 (i hht. NS-EN 13670:2009+NA:2010)				
Bestandighetsklasse:					MF40				
ARMERING:									
Fasthetskklasse, armeringsstål:					B500NC (NS 3576-3)				
Overdekning til (mm)	Konstruktiv armering				Monteringsjern Ø12				
	OK	UK	IK	YK	OK	UK	IK	YK	
Vingemurer	75	75	75	75	60	60	60	60	
Toleranse:	Konstruktiv armering				±15mm				
	Monteringsjern				±5mm				

--	--	