




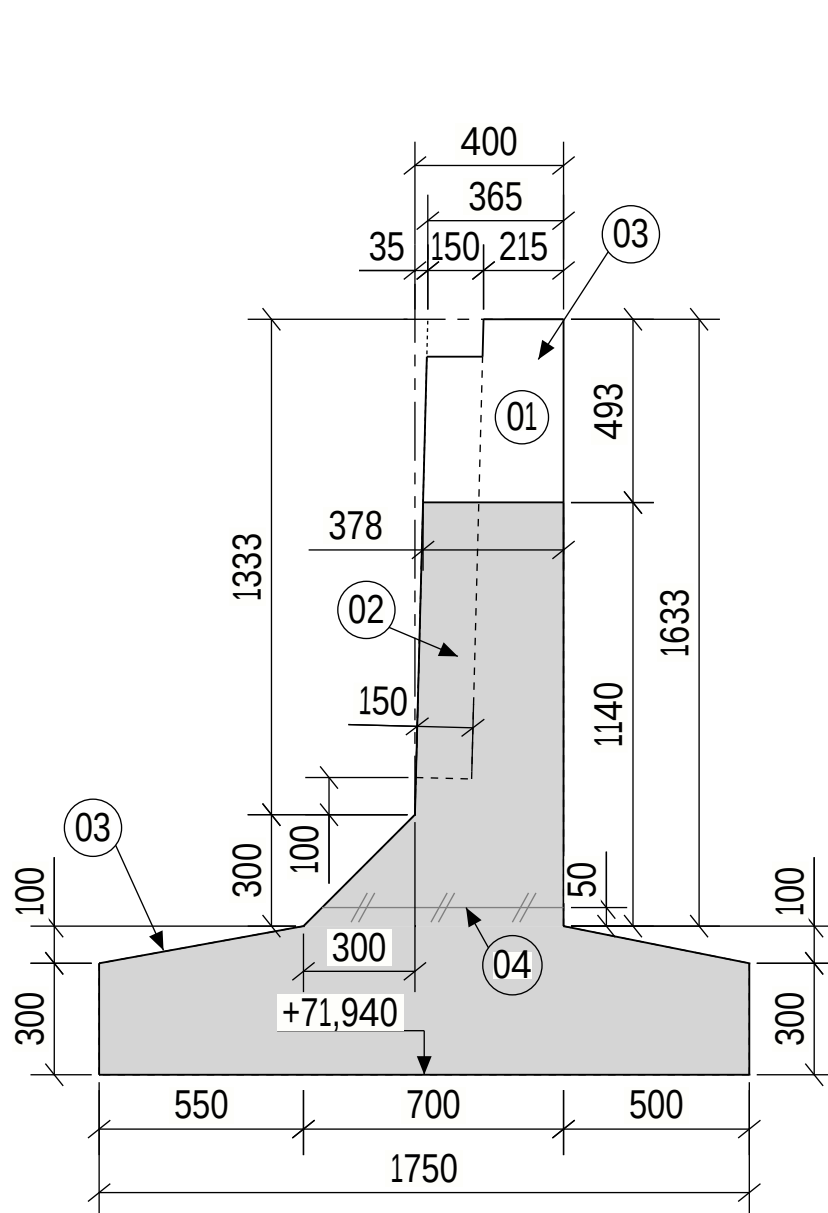


SNITT C - C
1:20

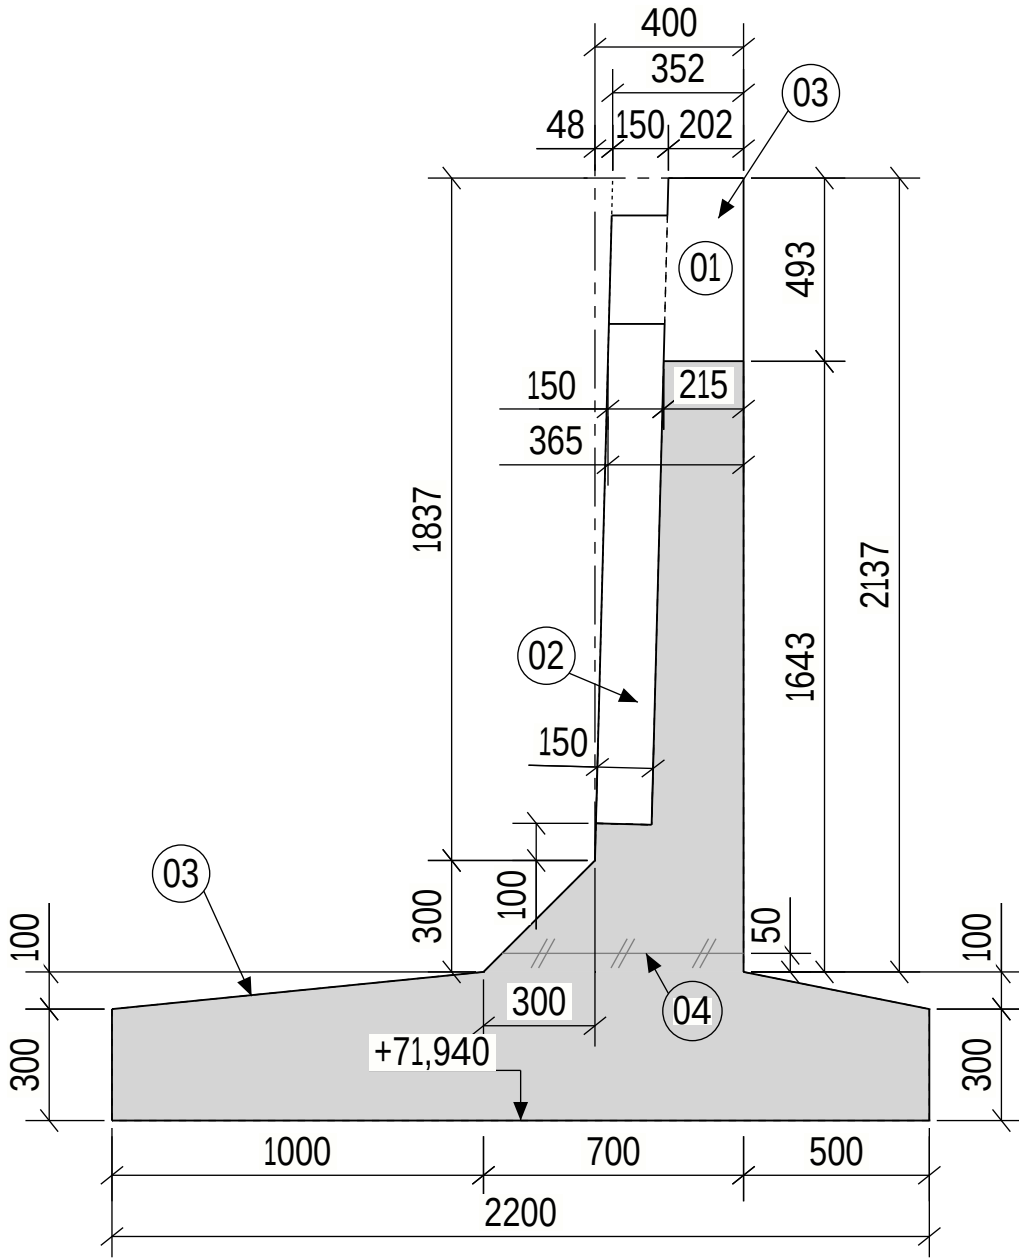


SNITT D - D
1:20

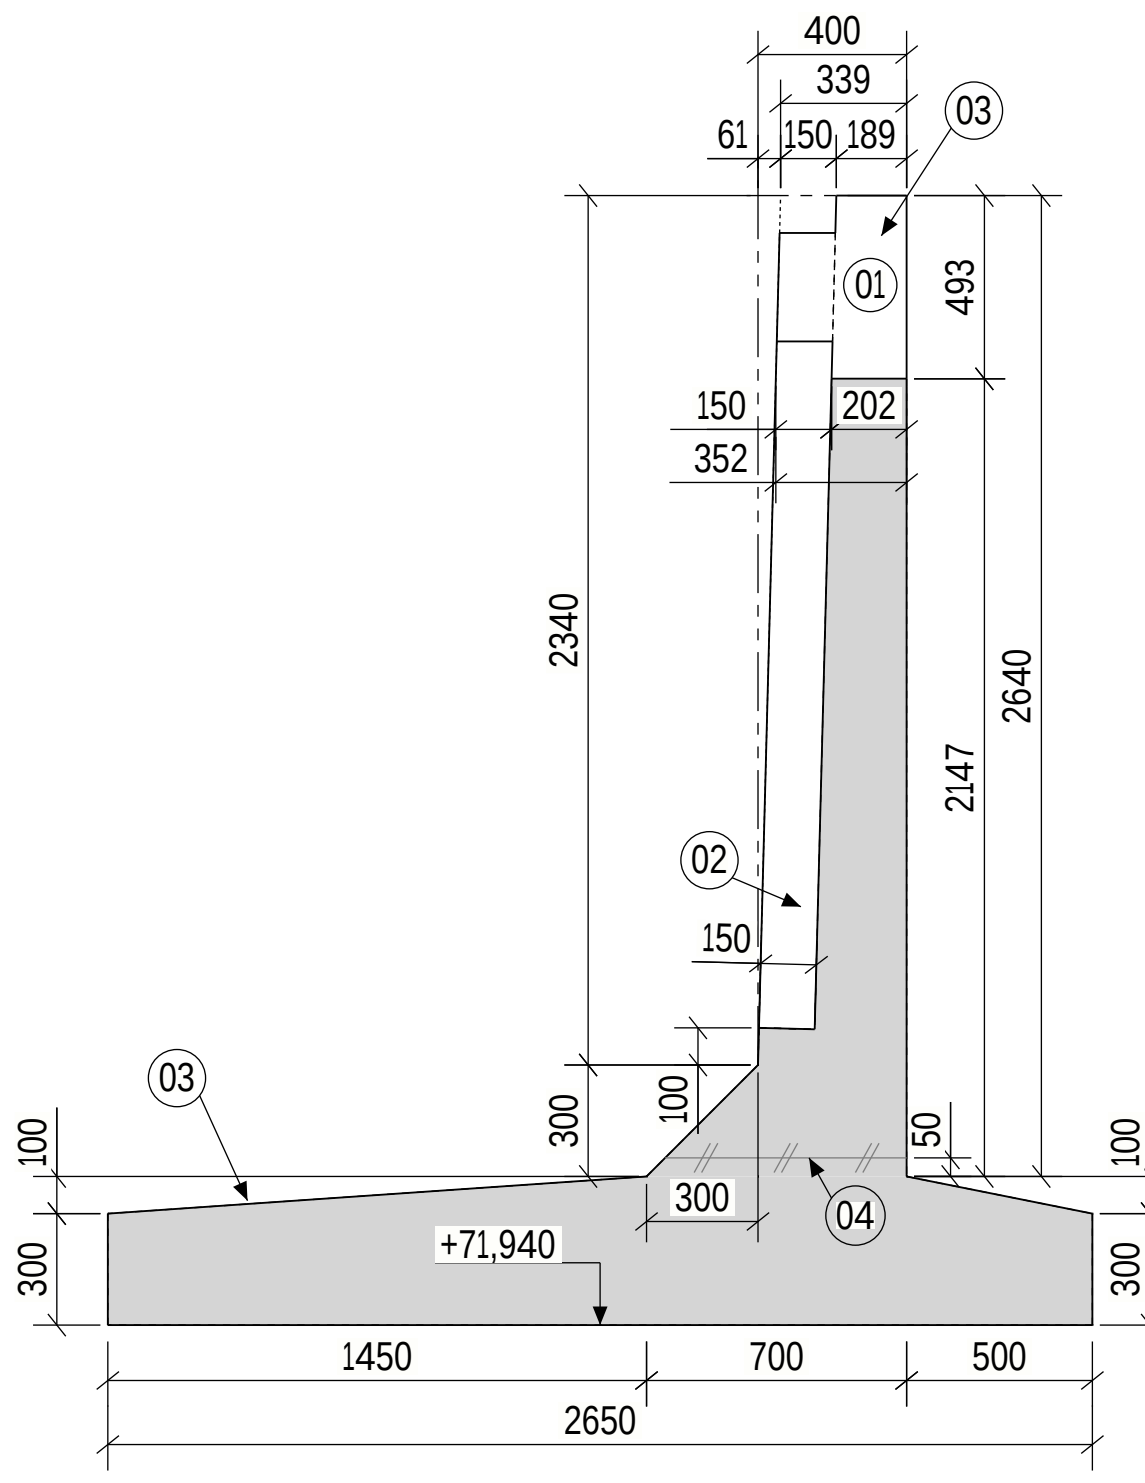


SNITT E - E
1:20

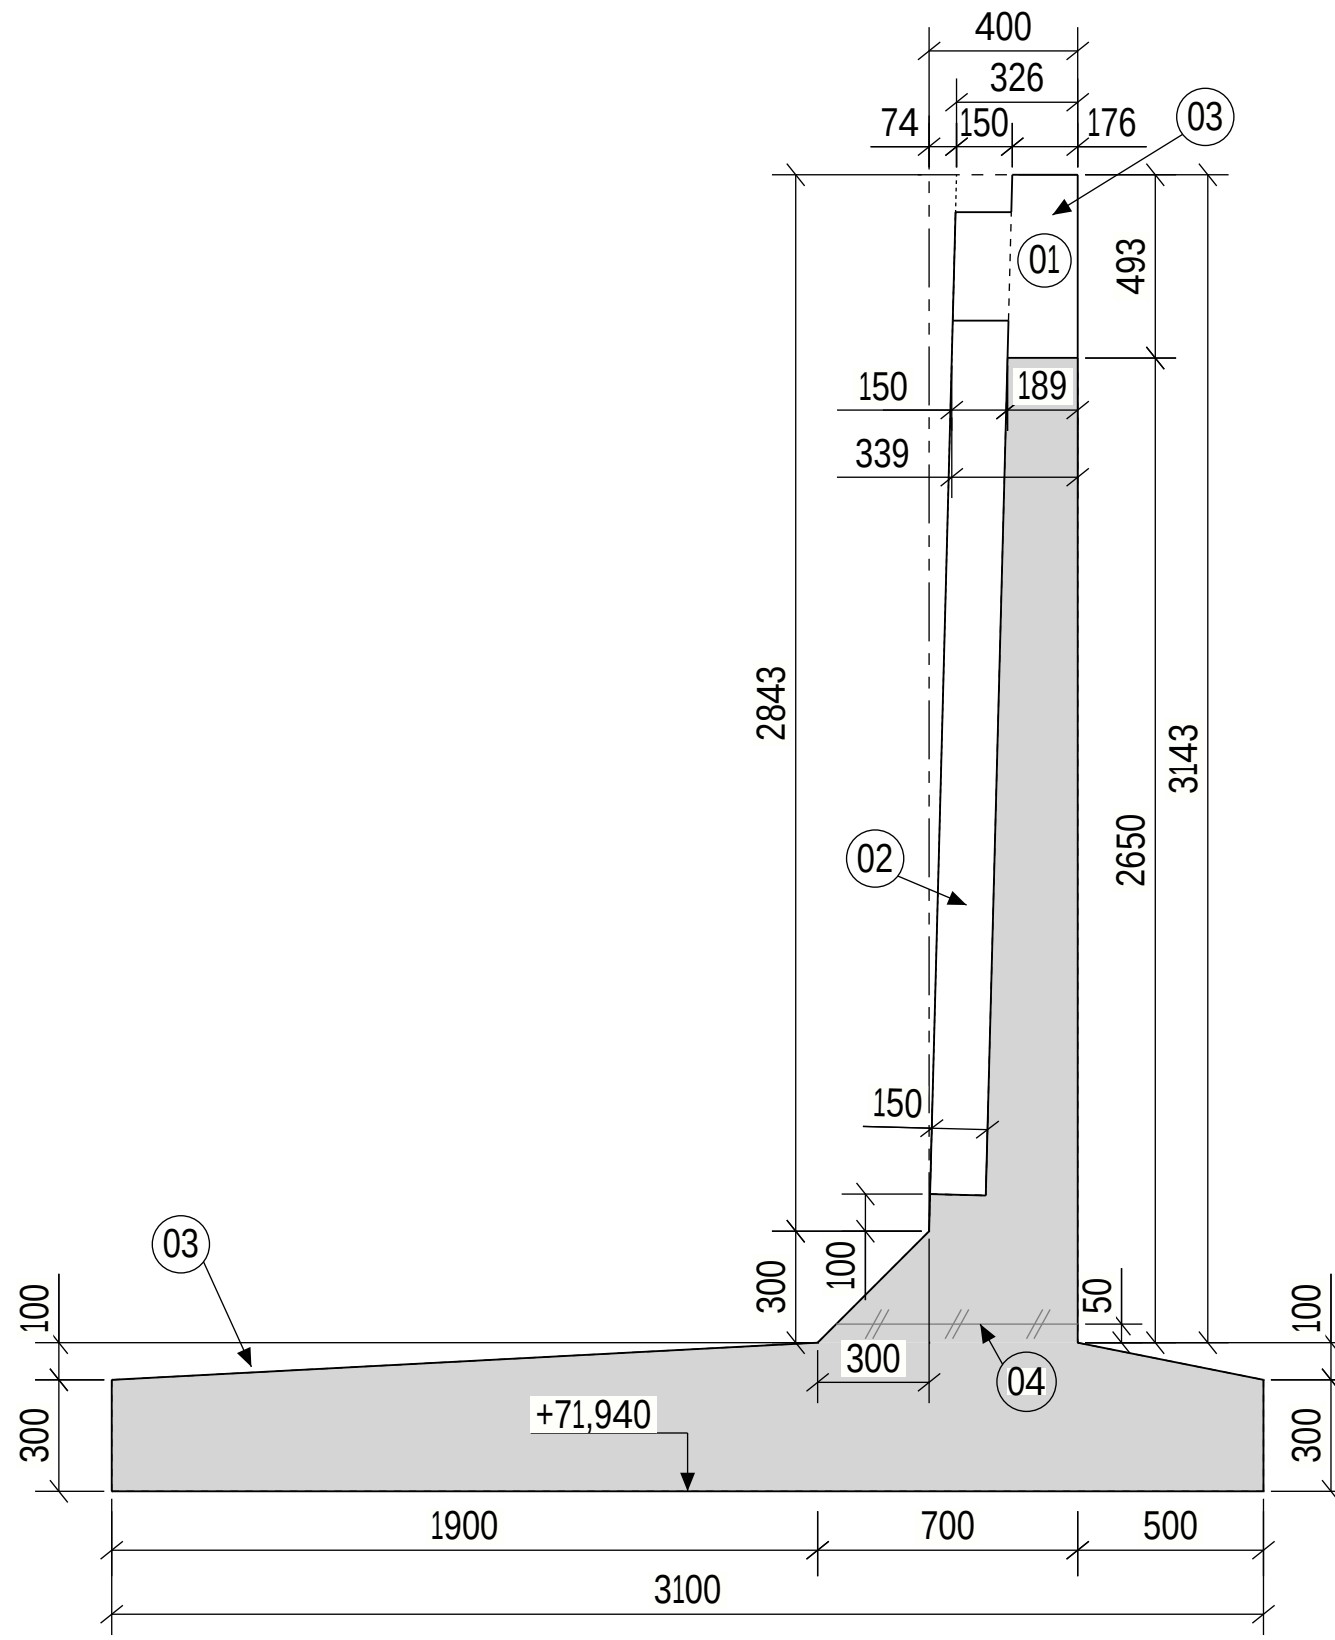

SNITT F - F
1:20

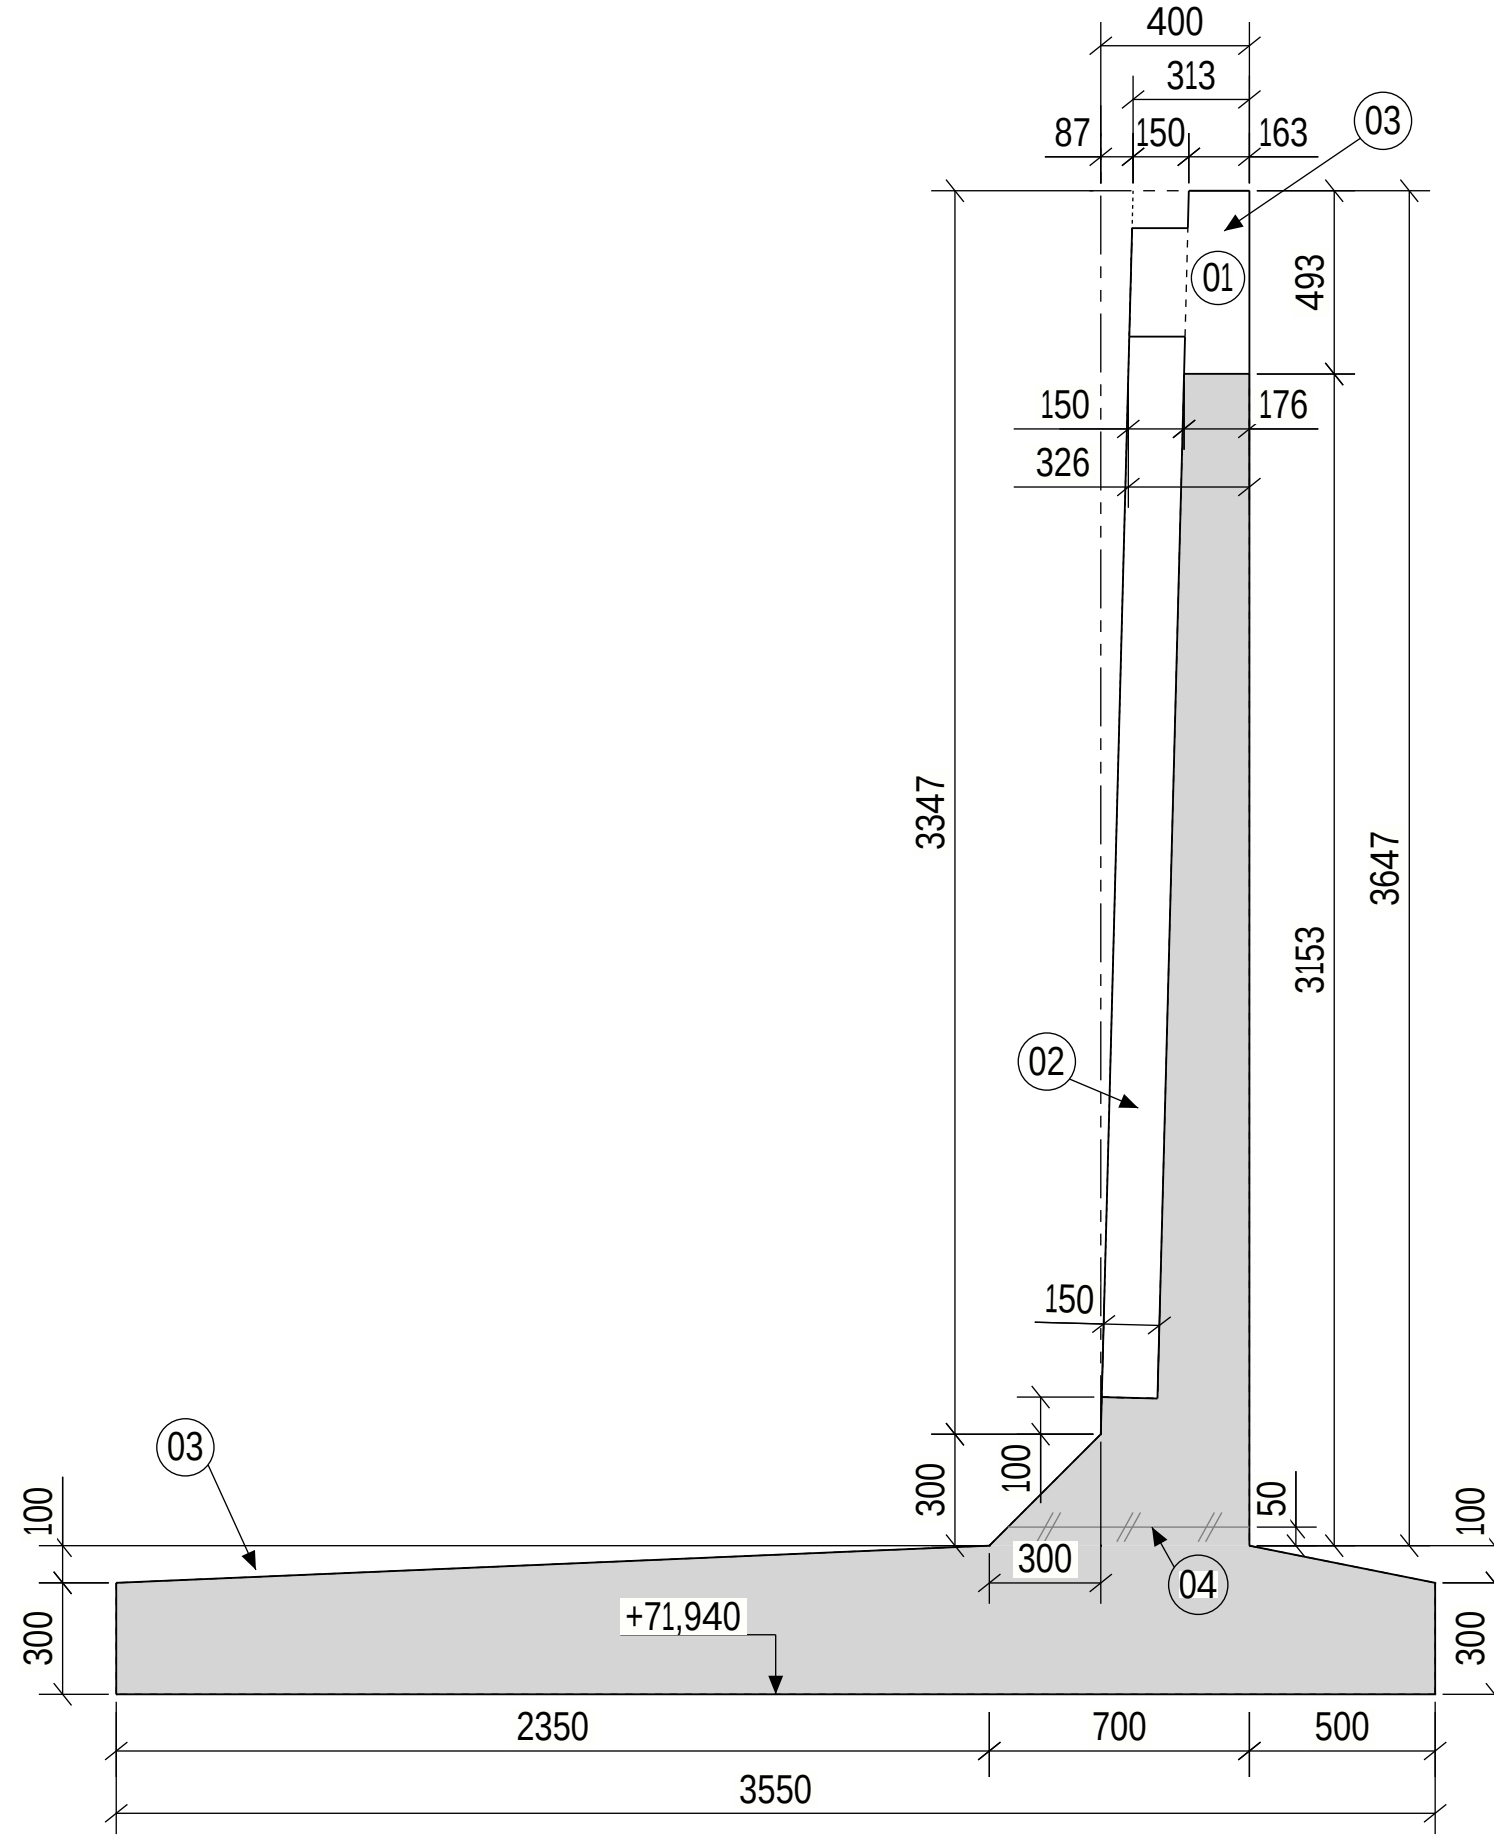

SNITT G - G
1:20

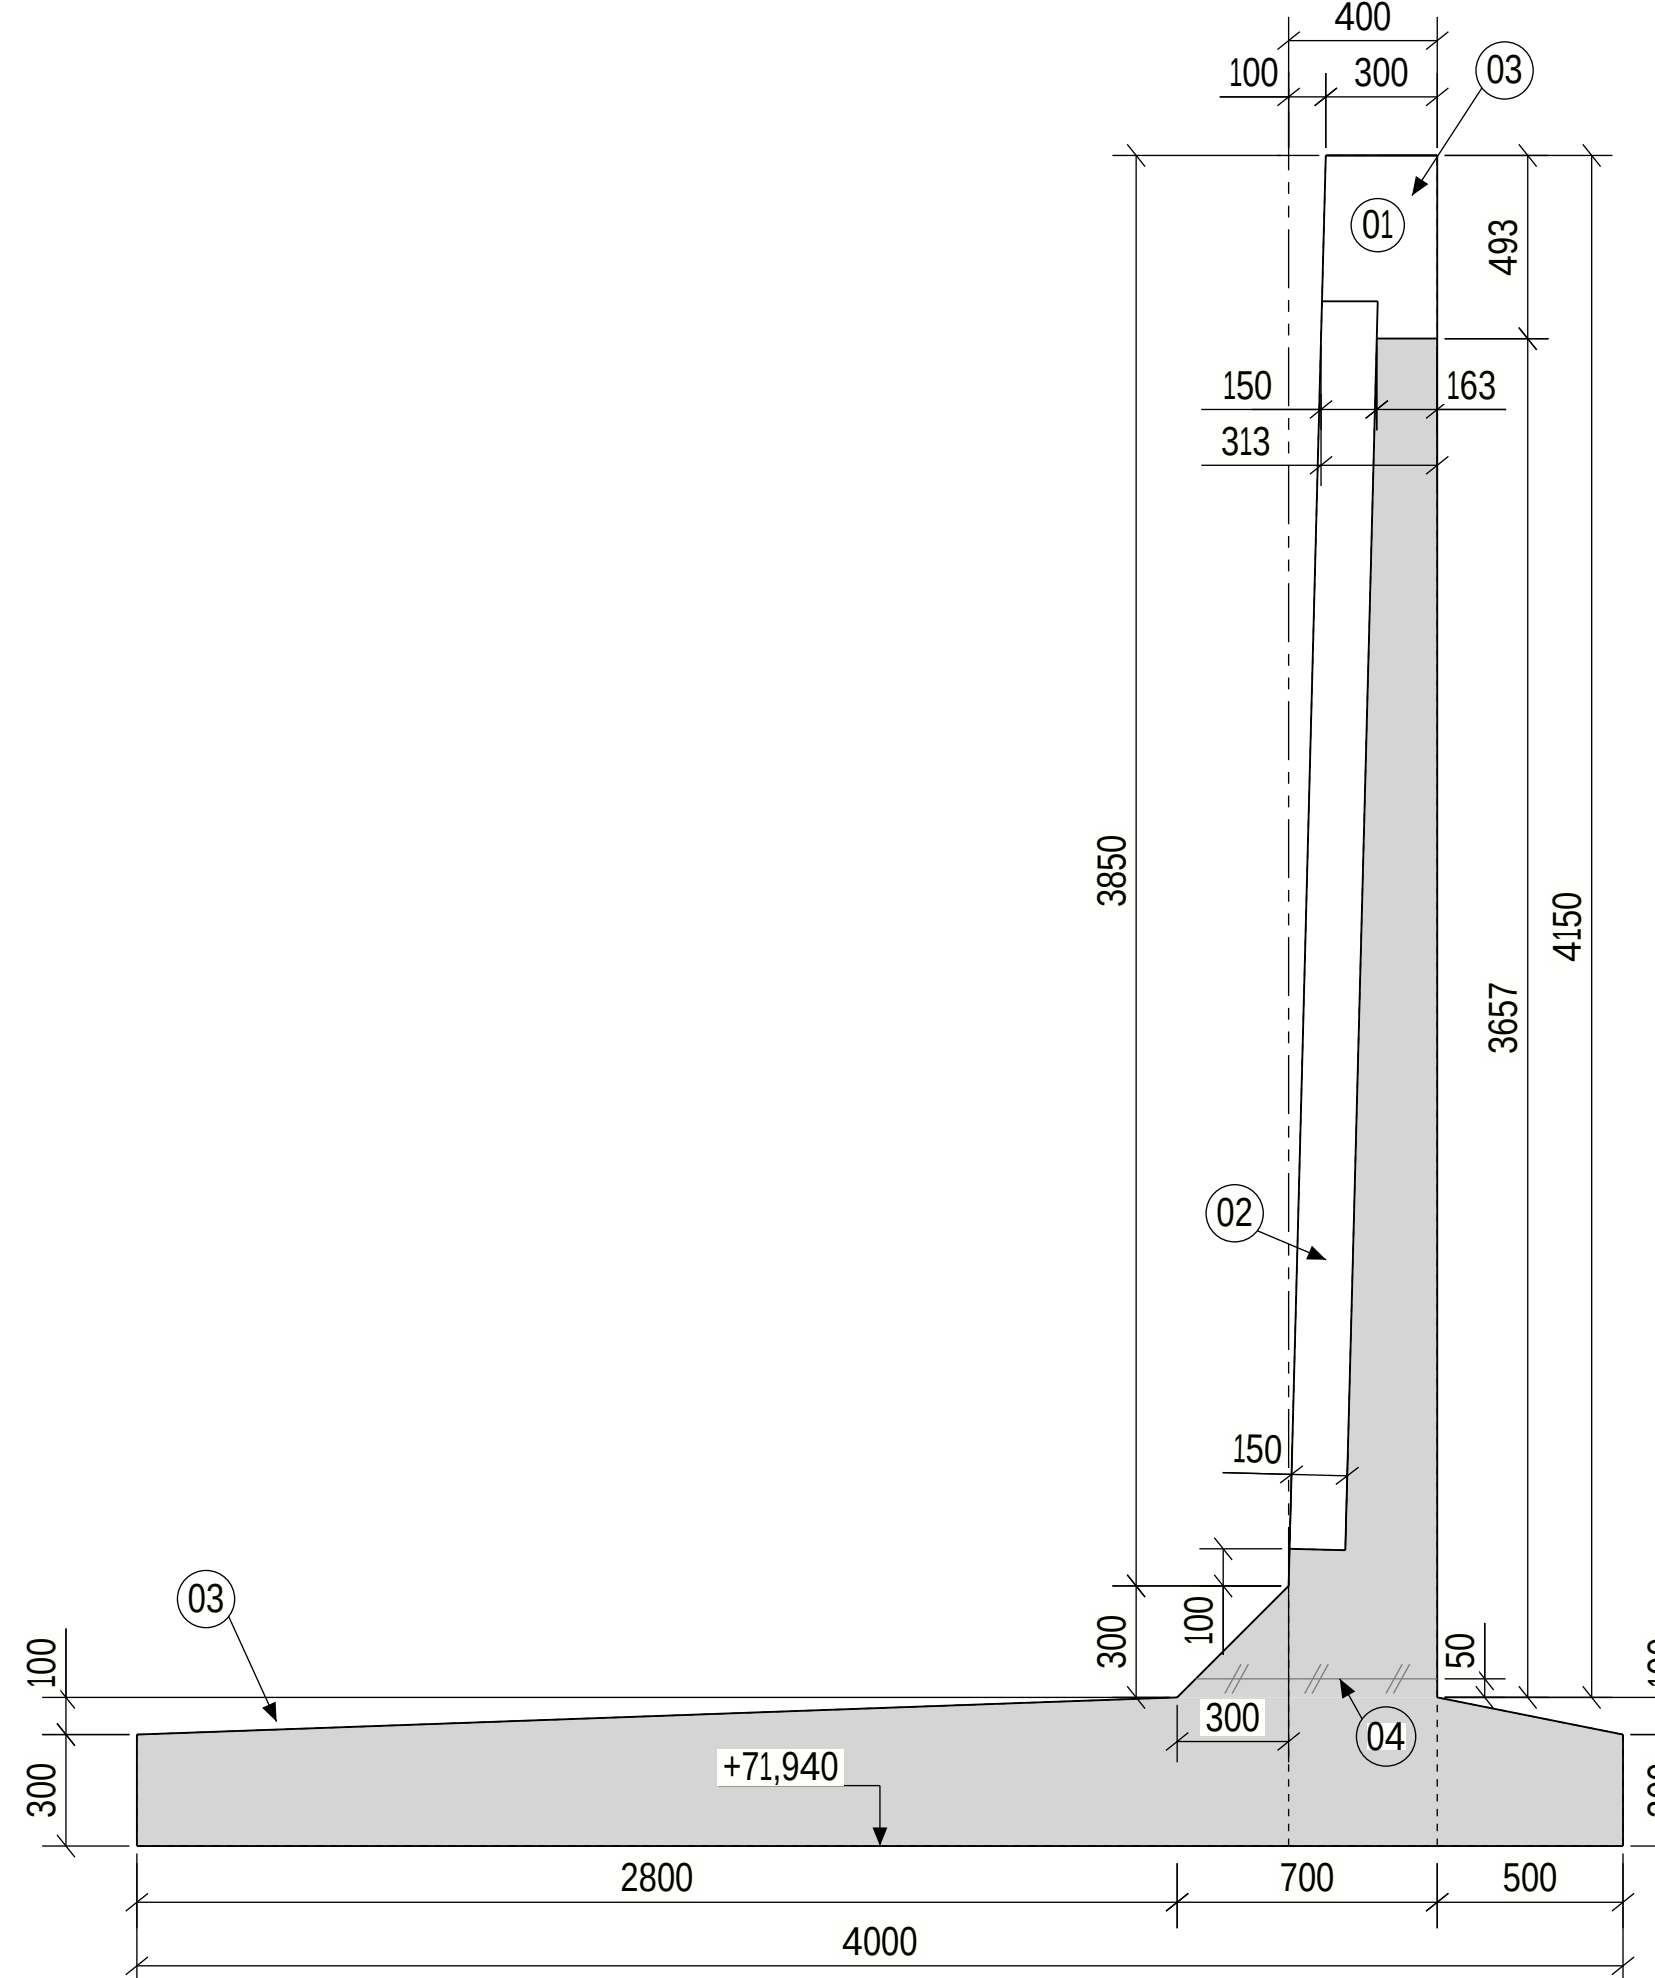

SNITT H - H
1:20

GENERELT

Alle hjørner avfases 20mm (evt. 23mm) dersom annet ikke er angitt

På synlige flater benyttes bordforskaling.
For øvrige flater, valgfri

På kantdrager benyttes horisontale bord.
På vegger benyttes vertikale bord.

Bakside av veggene skal støpes med samme helning. Helningen begynner ved ØK voute og går til toppen av elementet

Koordinatsystem: UTM 32N
Høydesystem: NN2000

ANMERKNINGER

- 01 Skrånende toppflate på vegg. Høydeforskjell mellom sidekanter er 493 mm, som angitt på snitt
- 02 2 stk. vertikal slisse B = 200 mm langs bakkant av vegg. Armeres og gyses ut etter plassering
- 03 Omtrentlig plassering av instrøpingsgods for løfting av element
- 04 Støpeskjøt plasseres 50 mm over UK voute

HENVISNINGER

MIP-00-K-02521 - Oversiktstegning
MIP-00-K-02529 - Formtegning, vingemurer. Oppriss og plan
MIP-00-K-02533 - Armeringstegning, vingemur vest

BETONG: i hht. SVV Håndbok R762											
Eurokode, betongkonstruksjoner NS-EN 1992-2:2005+NA:2010											
Fasthetsklasse:						B45 SV-Standard					
Eksponeringsklasse:						XD2					
Utførelsesklasse:						3 (i hht. NS-EN 13670:2009+NA:2010)					
Bestandighetsklasse:						MF40					
ARMERING:											
Fasthetsklasse, armeringsstål:						B500NC (NS 3576-3)					
Overdekning til (mm)		Konstruktiv armering					Monteringsjern Ø12				
		OK	UK	IK	YK	OK	UK	IK	YK		
Vingemurer		75	75	75	75	60	60	60	60		
Toleranse:		Konstruktiv armering					±15mm				
		Monteringsjern					±5mm				

					Rambøll logo	
					RAMBØLL	
					Oppdragsnavn logo	
					NOME KOMMUNE	
00B	27.11.2020	Tegning til uavhengig kontroll	EDNO	DAIM	KHROS	
Rev.	Dato	Revisjonen omhandler	Utarbeidet	Kontrollert	Godkjent	
Nome GS-kulvert, fv. 3310 Strengenvegen					Utarbeidet / dato: EDNO / 27.11.2020	
Nome kommune					Oppdragsleder: P. 123 / 25.11.2020	
Formtegning, vingemur vest					Oppdragsnr: 1350039498	
Snitt og detaljer					Rev. nr: MIP-00-K-02531	
					00B	