

GENERELT

Gjelder kun som armeringstegning.

Alle hjørner avfases 20mm (evt. 23mm) dersom annet ikke er angitt

Minste omfar for horisontale ø12 bøyler i vegg og vertikale ø12 bøyler i såle er 150 mm. Dette på grunn av behov for lokal tilpassing av bøyler/ stenger etter varierende tykkelse på elementene.

Tekstforklaring:

IK: Side nærmest leser
YK: Side lengst fra leser
UK: Underkant
OK: Overkant
BS: Begge sider

Omfaringslengder, dersom ikke annet er angitt:

ø12: 600mm
ø16: 800mm
ø20: 1000mm

ANMERKNINGER

- Ø1 Horisontale bøyler i topp av veggelement. Tilpasses helning i toppen av element.
- Ø2 Vertikale bøyler i topp av veggelement. Tilpasses helning i toppen av element. Angitt senteravstand gjelder i veggens tverretning
- Ø3 Låsestang plassert inne i bøy på bøyلة
- Ø4 Horisontale bøyler i voute. Tilpasses mot horisontale bøyler på motsatt side av veggelement
- Ø5 Vertikale bøyler i voute. Tilpasses mot tverrgående bøyler UK fundament
- Ø6 Skråstenger i voute. Senteravstand tilpasses vertikalarmering i vegg og bøyler i såle.
- Ø7 Ekstra horisontale bøyler i vegg. Buntes til allerede plasserte horisontale bøyler.
- Ø8 Armering i stikkvegg inn mot ny kulvert, jf. Snitt A-A
- Ø9 Omfar = 500 mm
- Ø10 Minste omfar = 350 mm på grunn av lokal tilpassing av vertikale bøyler
- Ø11 Horisontale ø12 for sammenkobling av elementer etter plassering. Legges i område for vertikale slisser i bakkant av vegg og buntes til horisontale bøyler, som vist på Snitt A-A.
- Ø12 Etter endelig plassering av element monteres vertikal armering i slisse før denne støpes ut.


HENVISNINGER

MIP-00-K-02521 - Oversiktstegning
MIP-00-K-02530 - Formtegning vingemur øst. Snitt og detaljer


Angivelse av snitt er vist på tegning
MIP-00-K-02529 - Formtegning, vingemurer. Oppriss og plan

BETONG: i hht. SVV Håndbok R762									
Eurokode, betongkonstruksjoner NS-EN 1992-2:2005+NA:2010									
Fasthetsklasse:		B45 SV-Standard							
Eksponeringsklasse:		XD2							
Utførelsesklasse:		3 (i hht. NS-EN 13670:2009+NA:2010)							
Bestandighetsklasse:		MF40							
ARMERING:									
Fasthetsklasse, armeringsstål:		B500NC (NS 3576-3)							
		Overdekning til (mm)							
Element	Konstruktiv armering	Monteringsjern Ø12							
		OK	UK	IK	YK	OK	UK	IK	YK
Brudekke		75	75	-	-	60	60	-	-
Kantdrager		75	75	75	75	60	60	60	60
Vingemurer		75	75	75	75	60	60	60	60
Toleranse:	Konstruktiv armering					±15mm			
	Monteringsjern					±5mm			


				Rambøll logo	
				Rambøll logo	
				NOME KOMMUNE	
00B	27.11.2020	Tegning til uavhengig kontroll	EDNO	DAIM	KHROS
Rev.	Dato	Revisjonen omhandler	Utarbeidet	Kontrollert	Godkjent
Nome GS-kulvert, fv. 3310 Strengenevgen				Tilgjengelighet: 27.11.2020	
Nome kommune				Oppriss: 27.11.2020	
Armeringstegning, vingemur øst				Prosjekt: 1350039498	
Snitt og detaljer				MIP-00-K-02532	

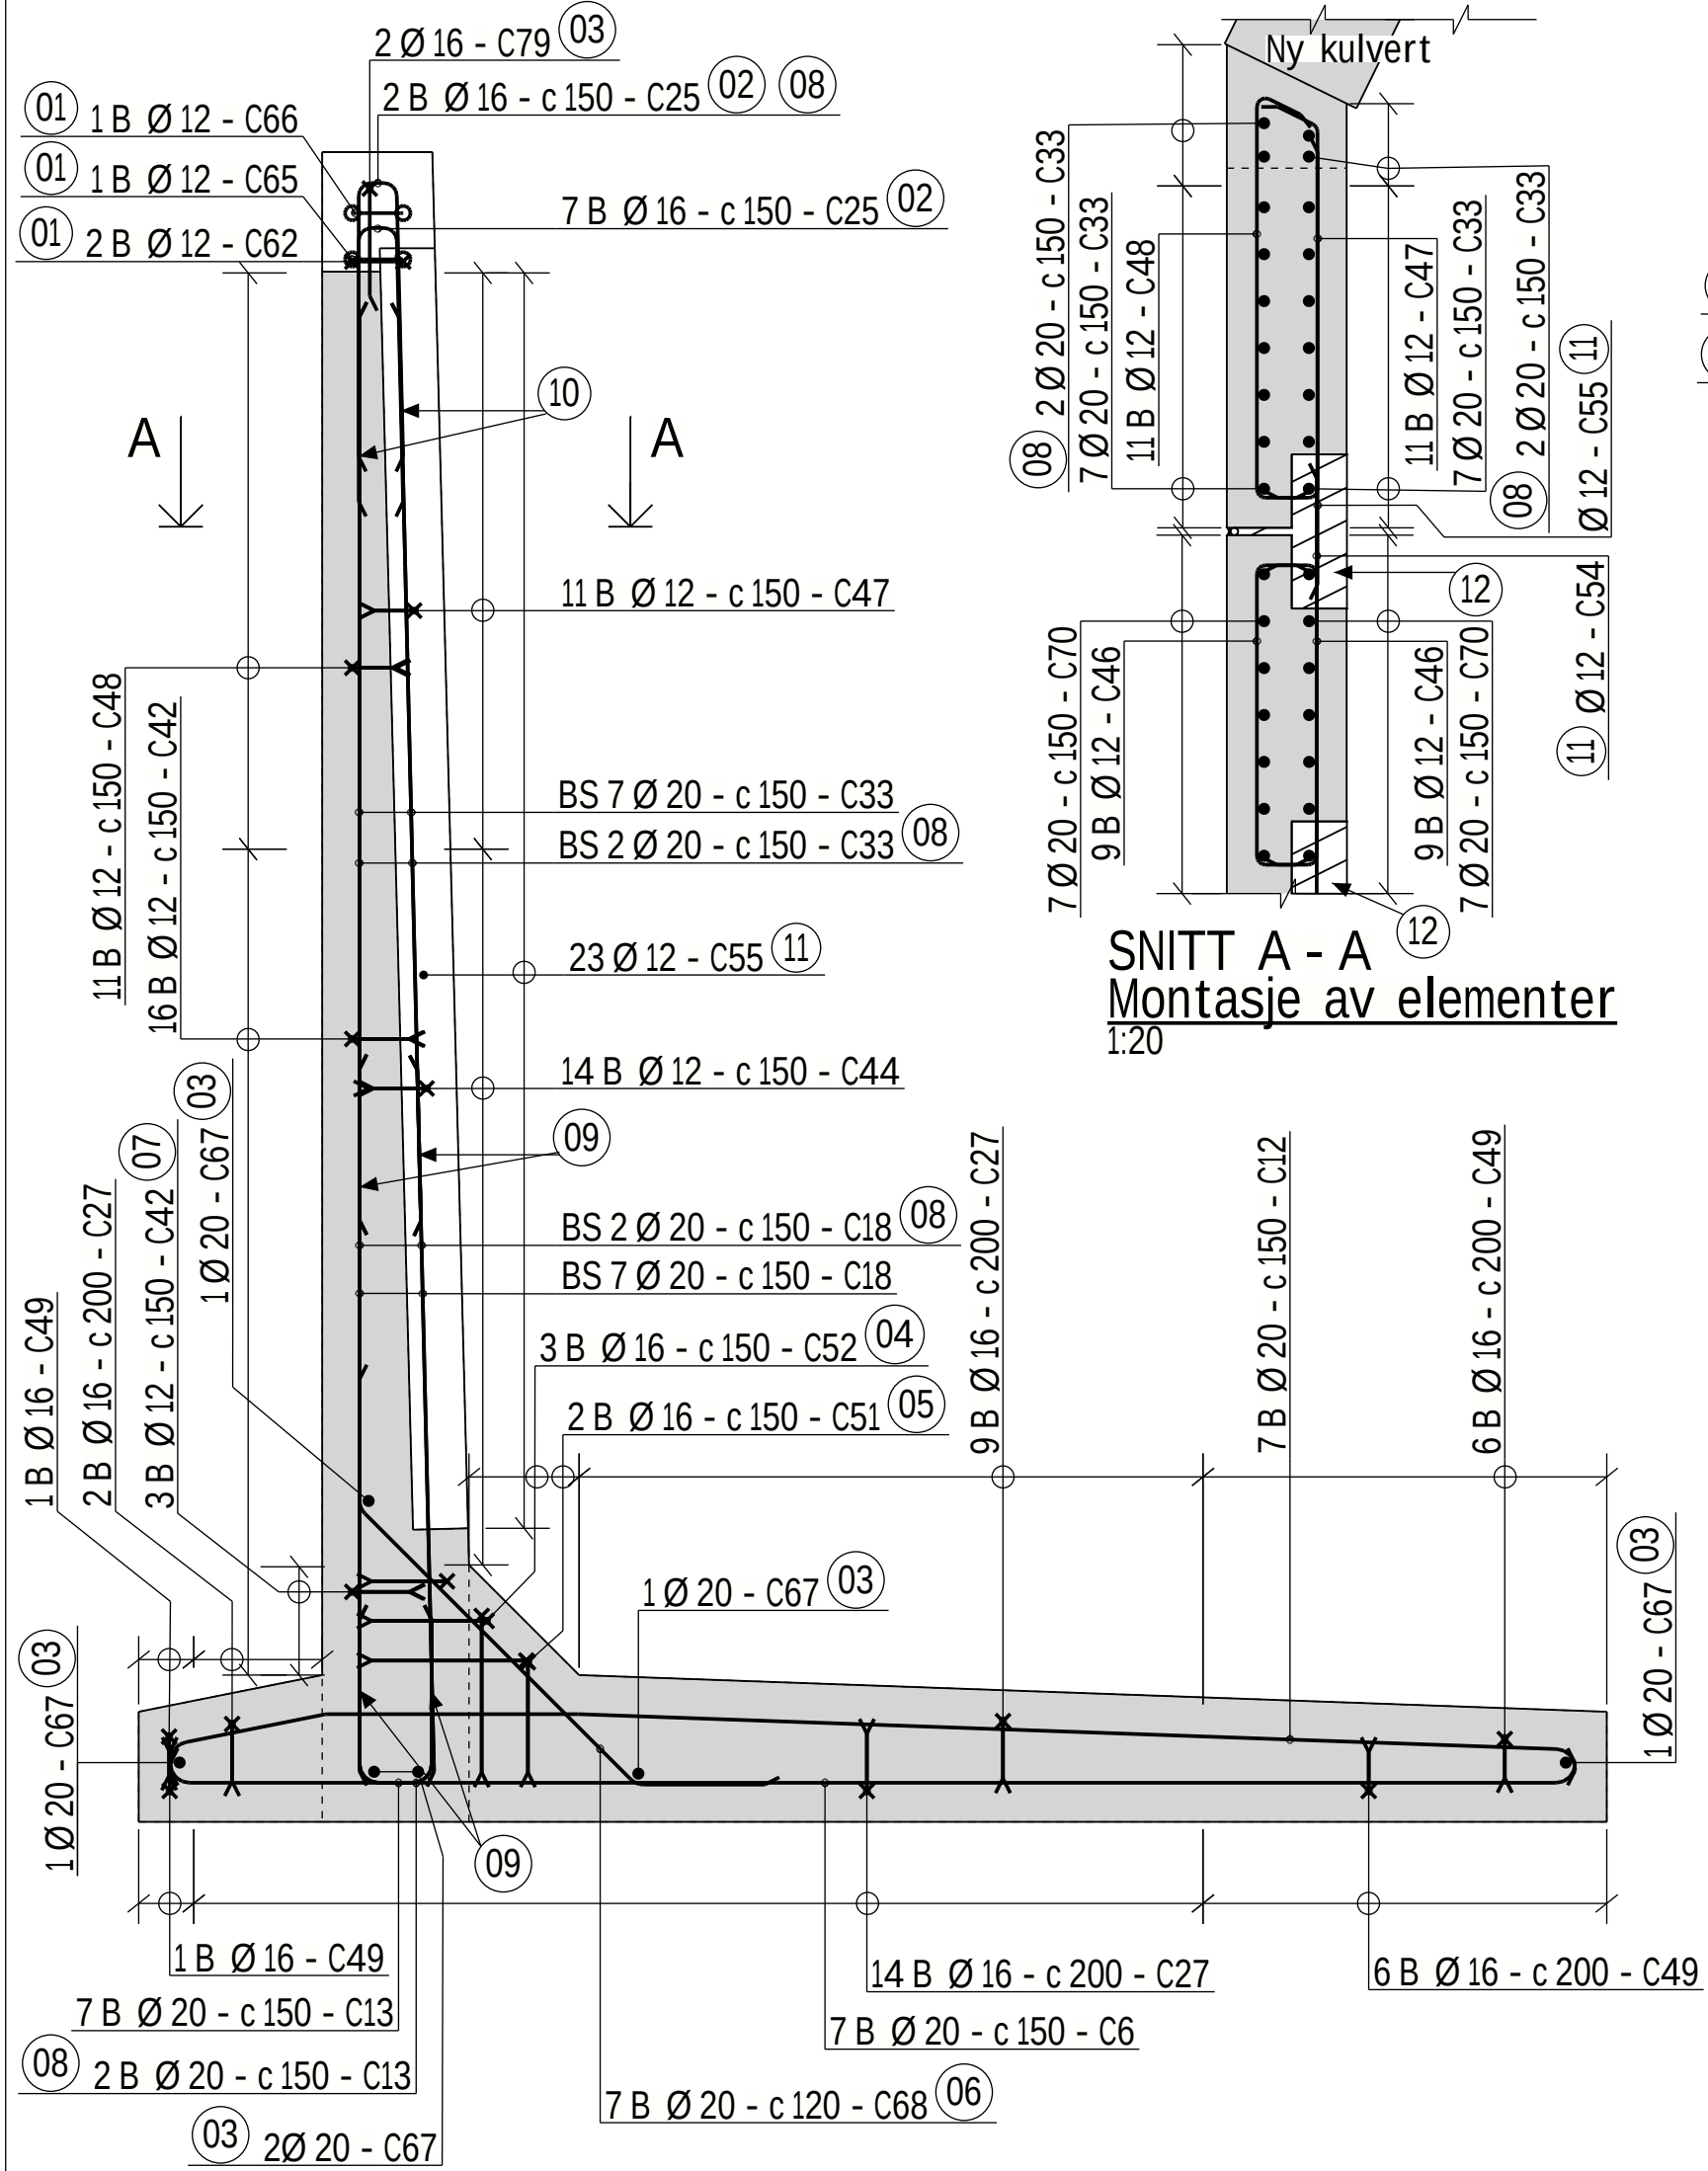


SNITT A - A
Montasje av elementer
1:20

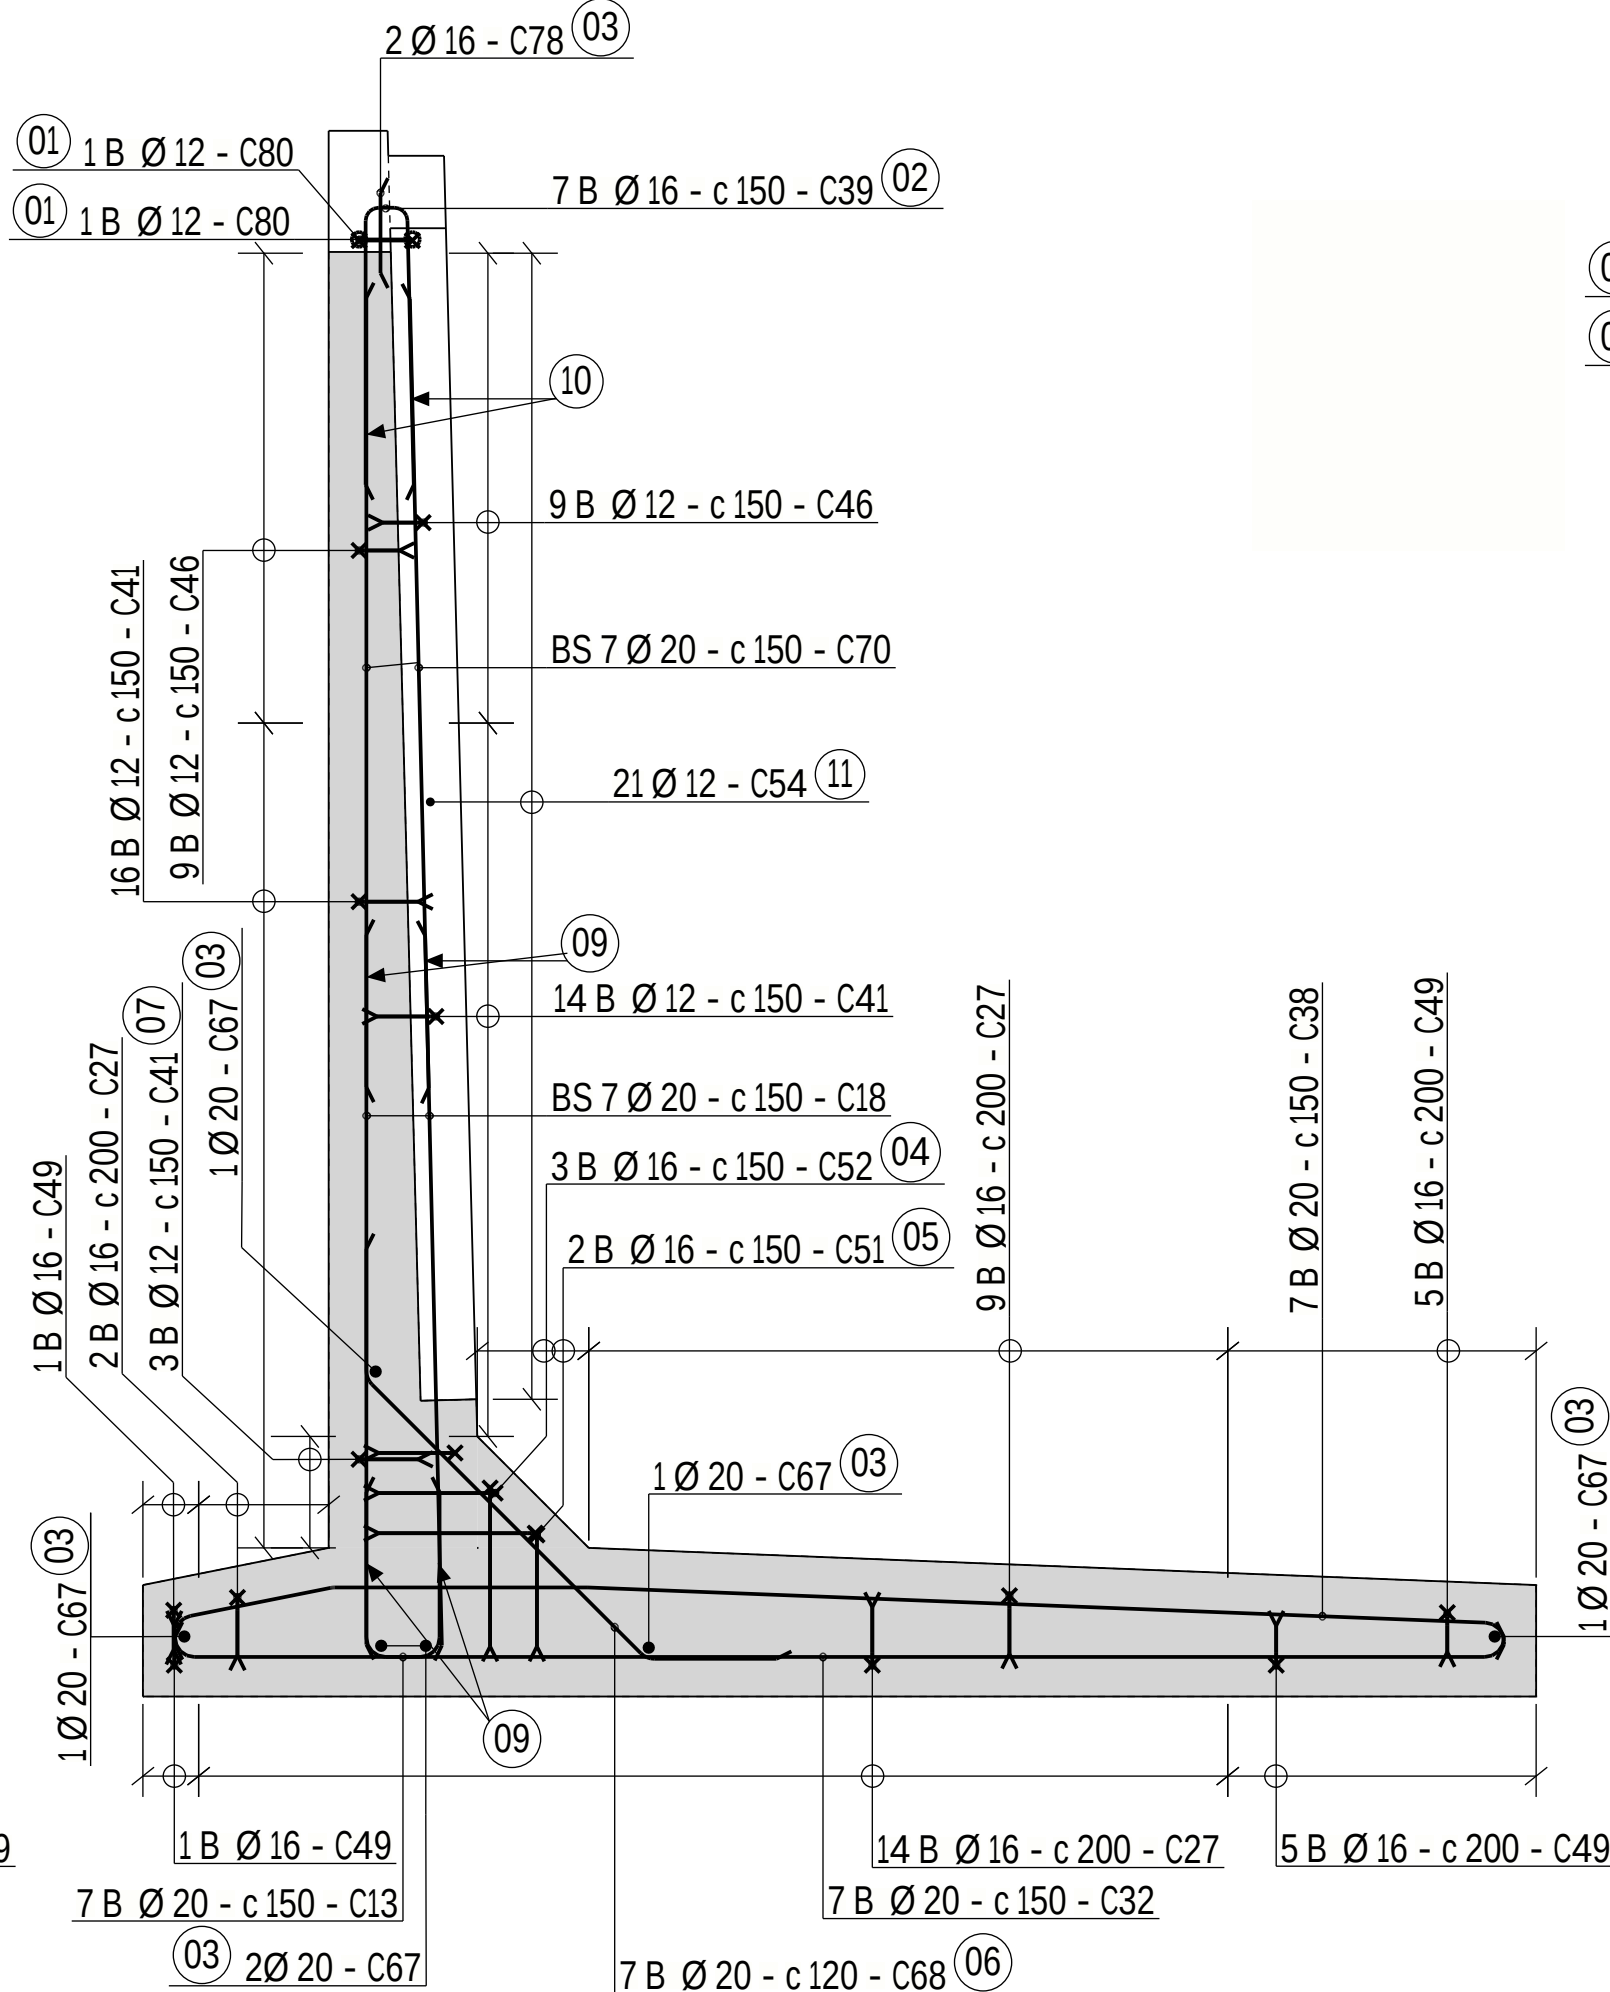


SNITT J - J
1:20

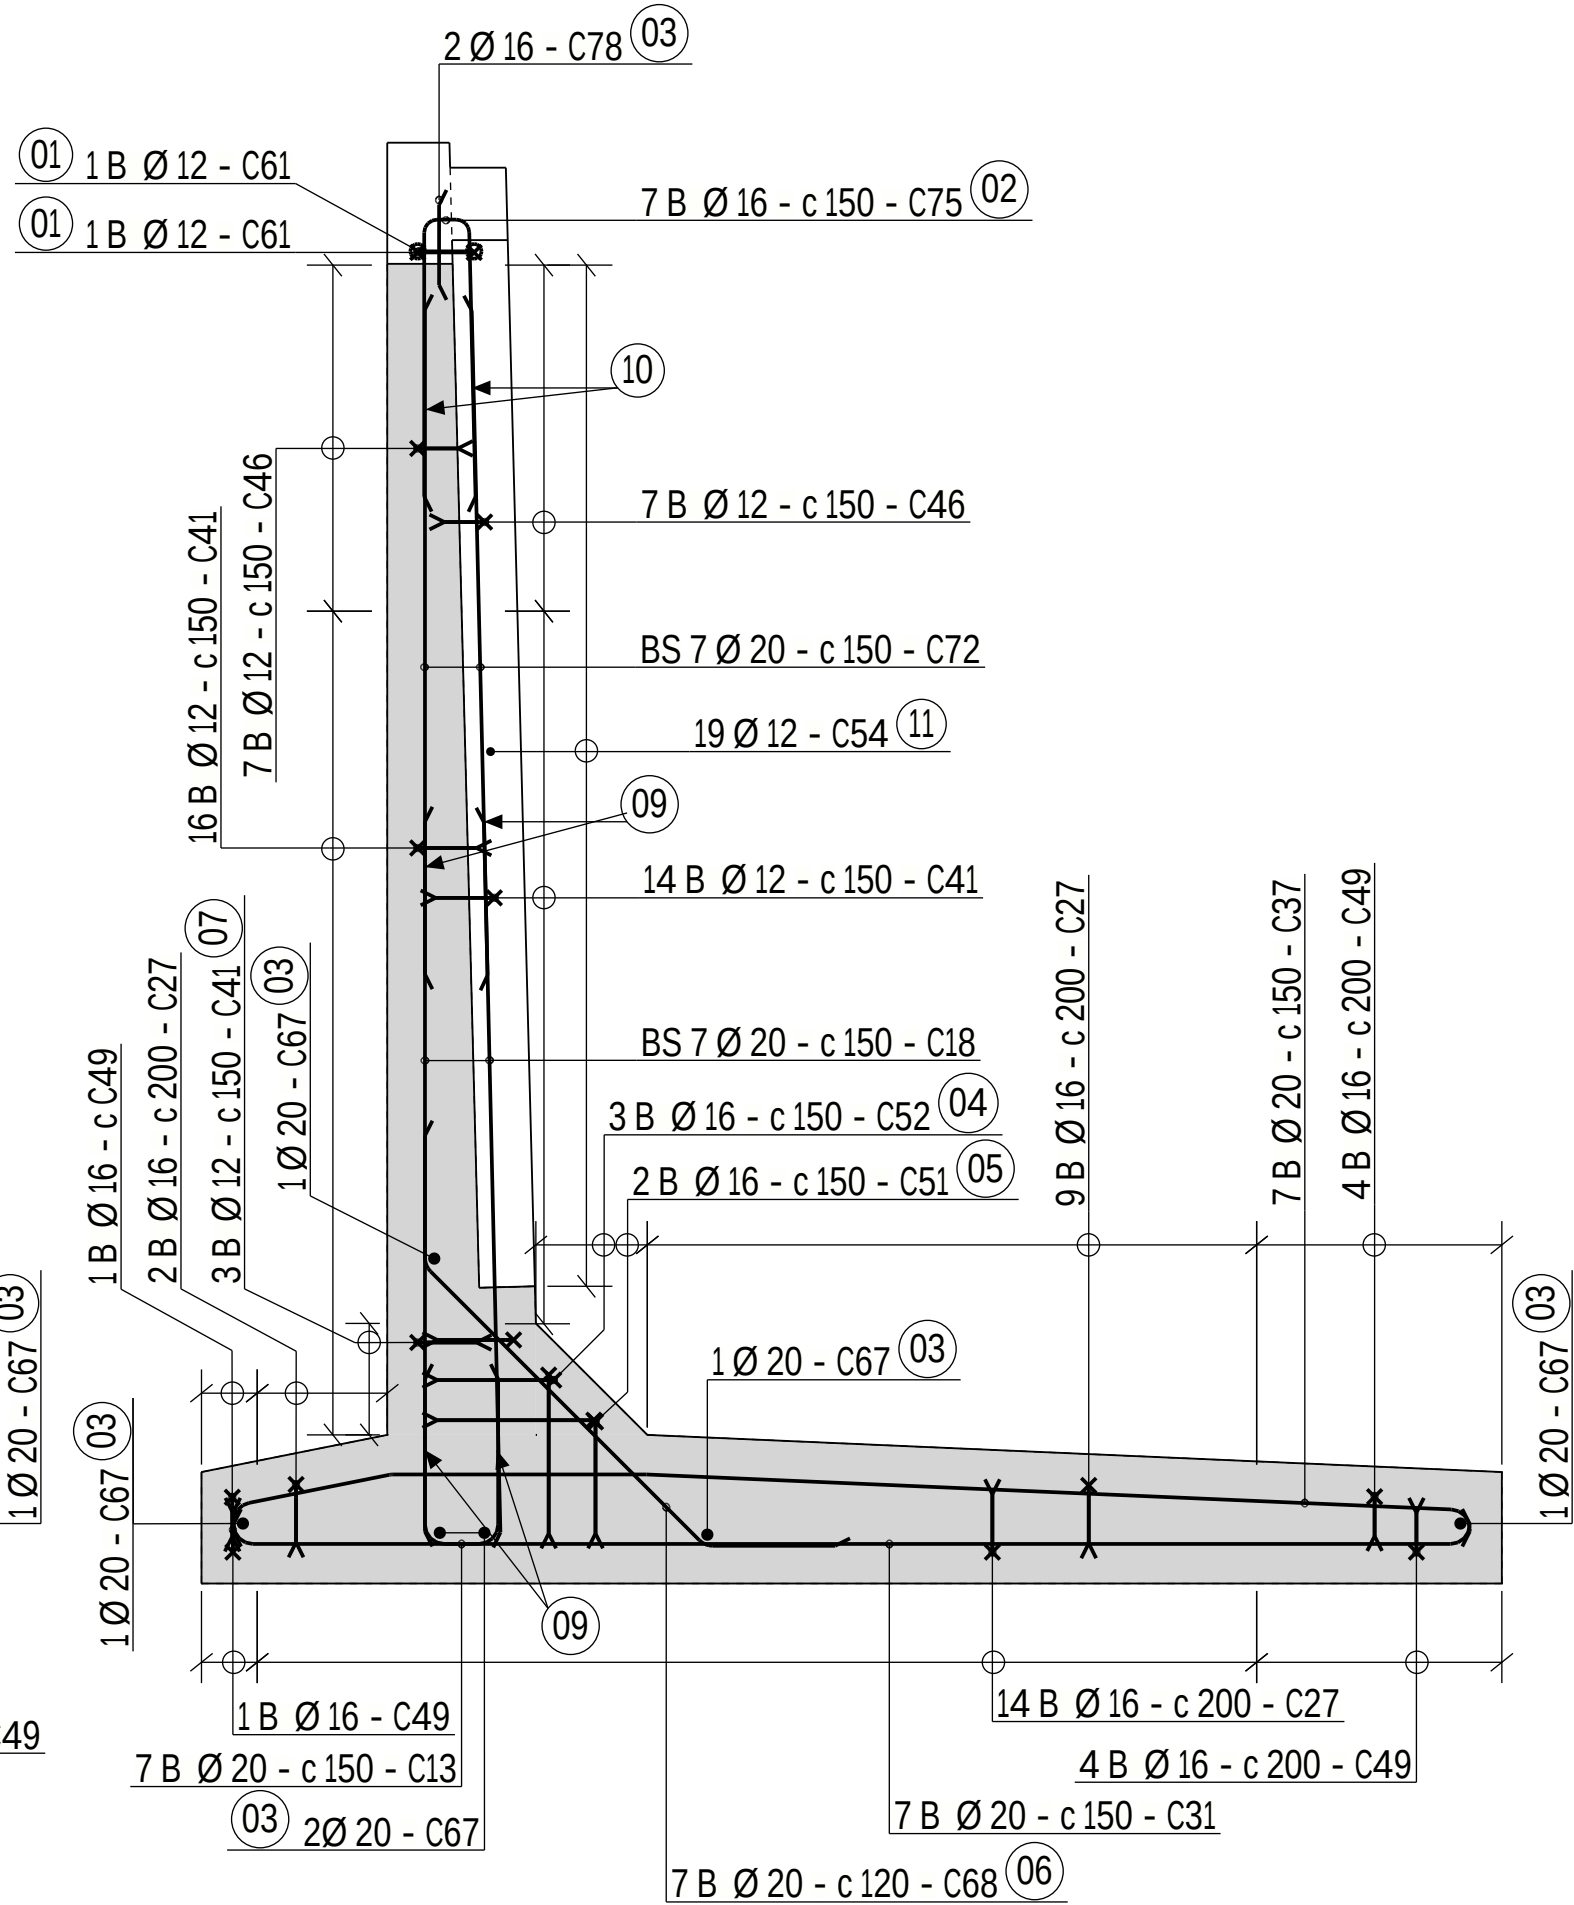


SNITT K - K
1:20

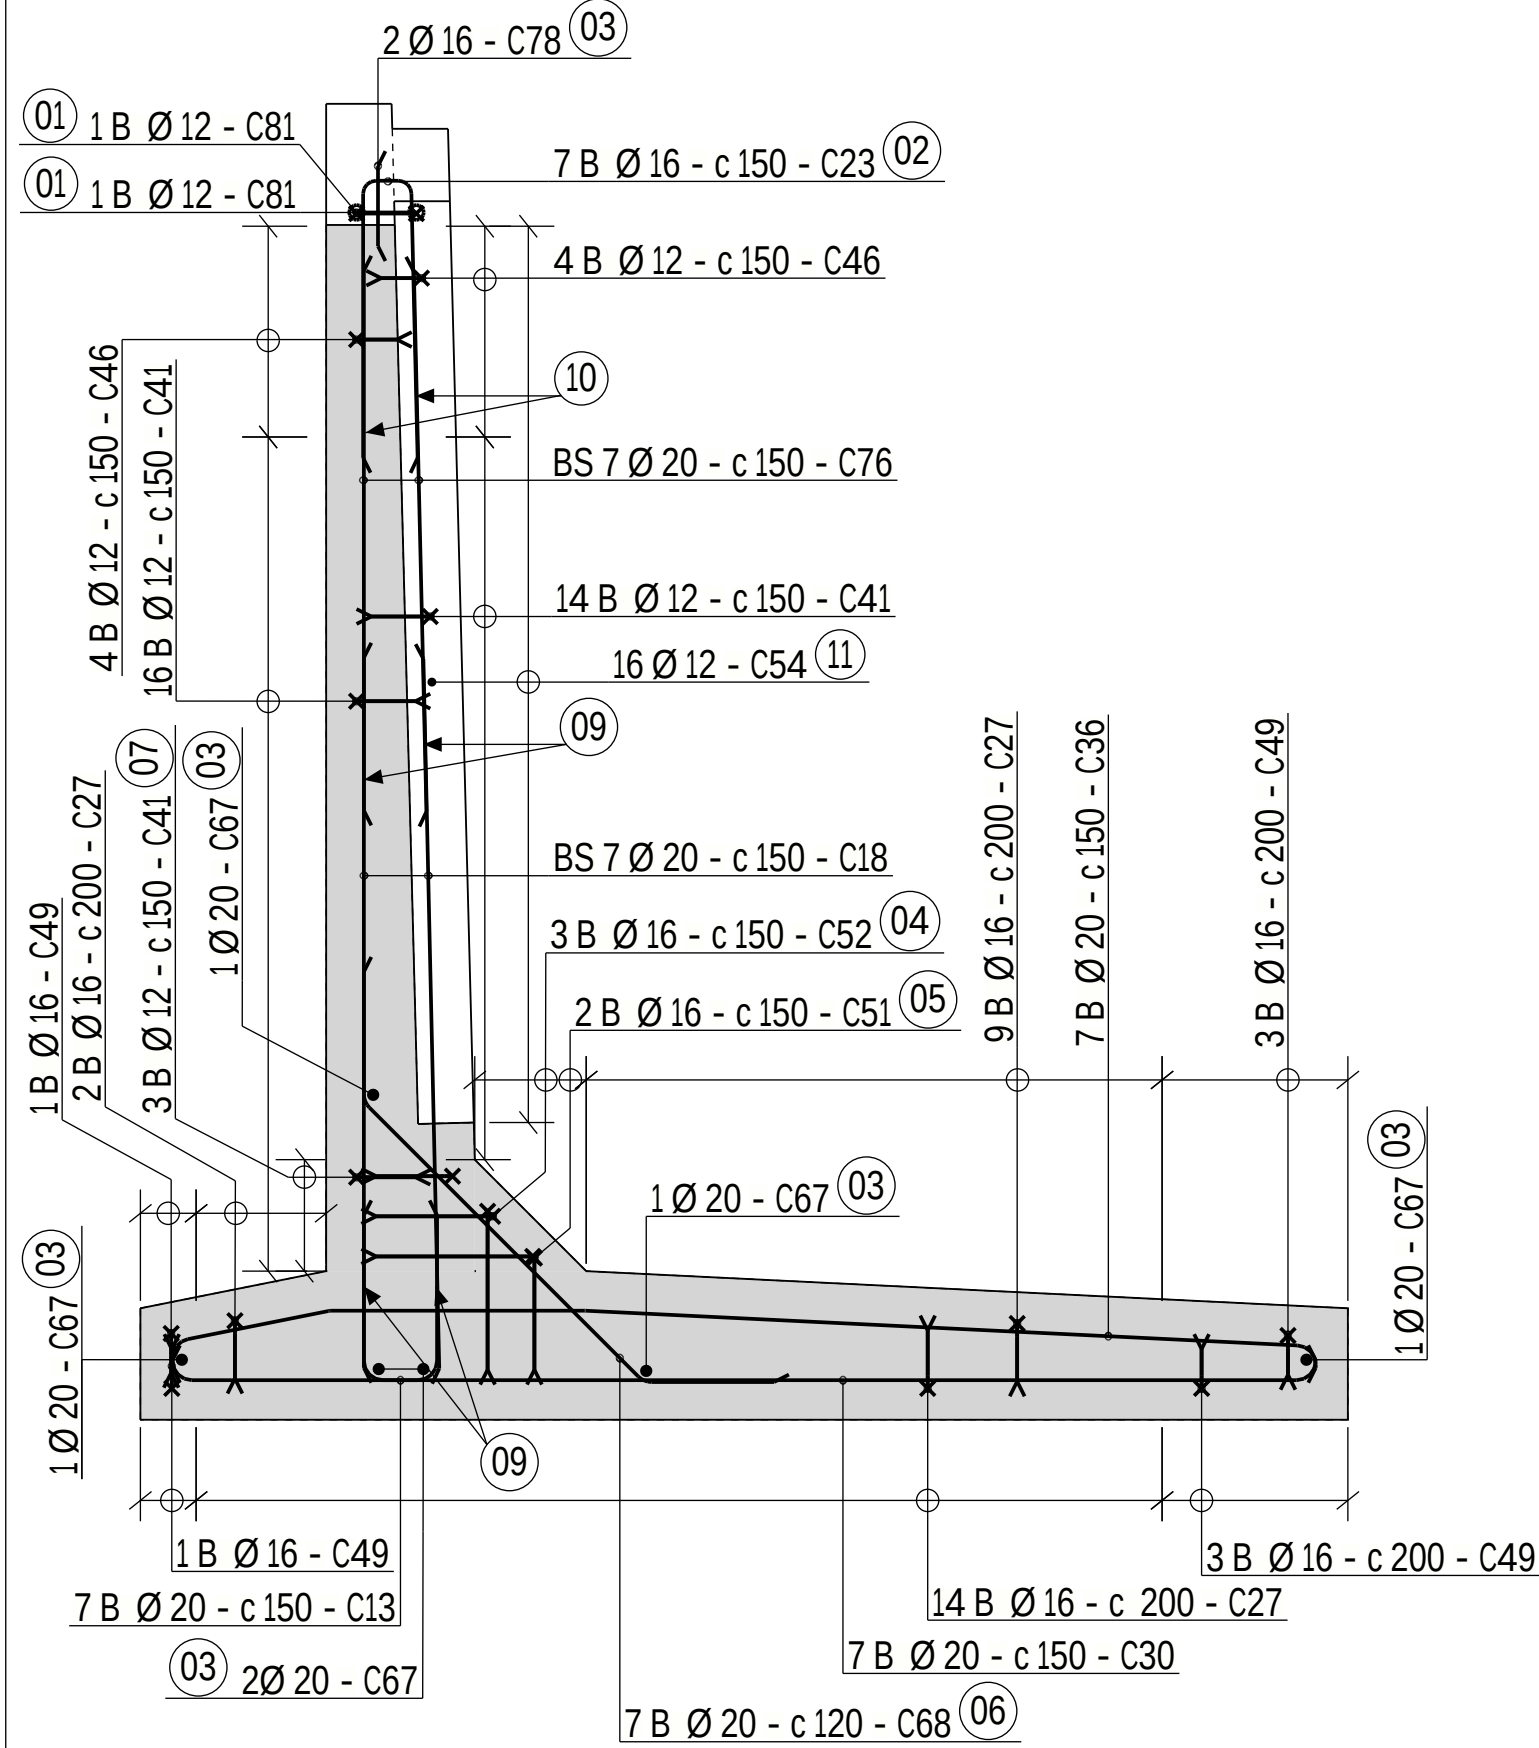

SNITT L - L
1:20

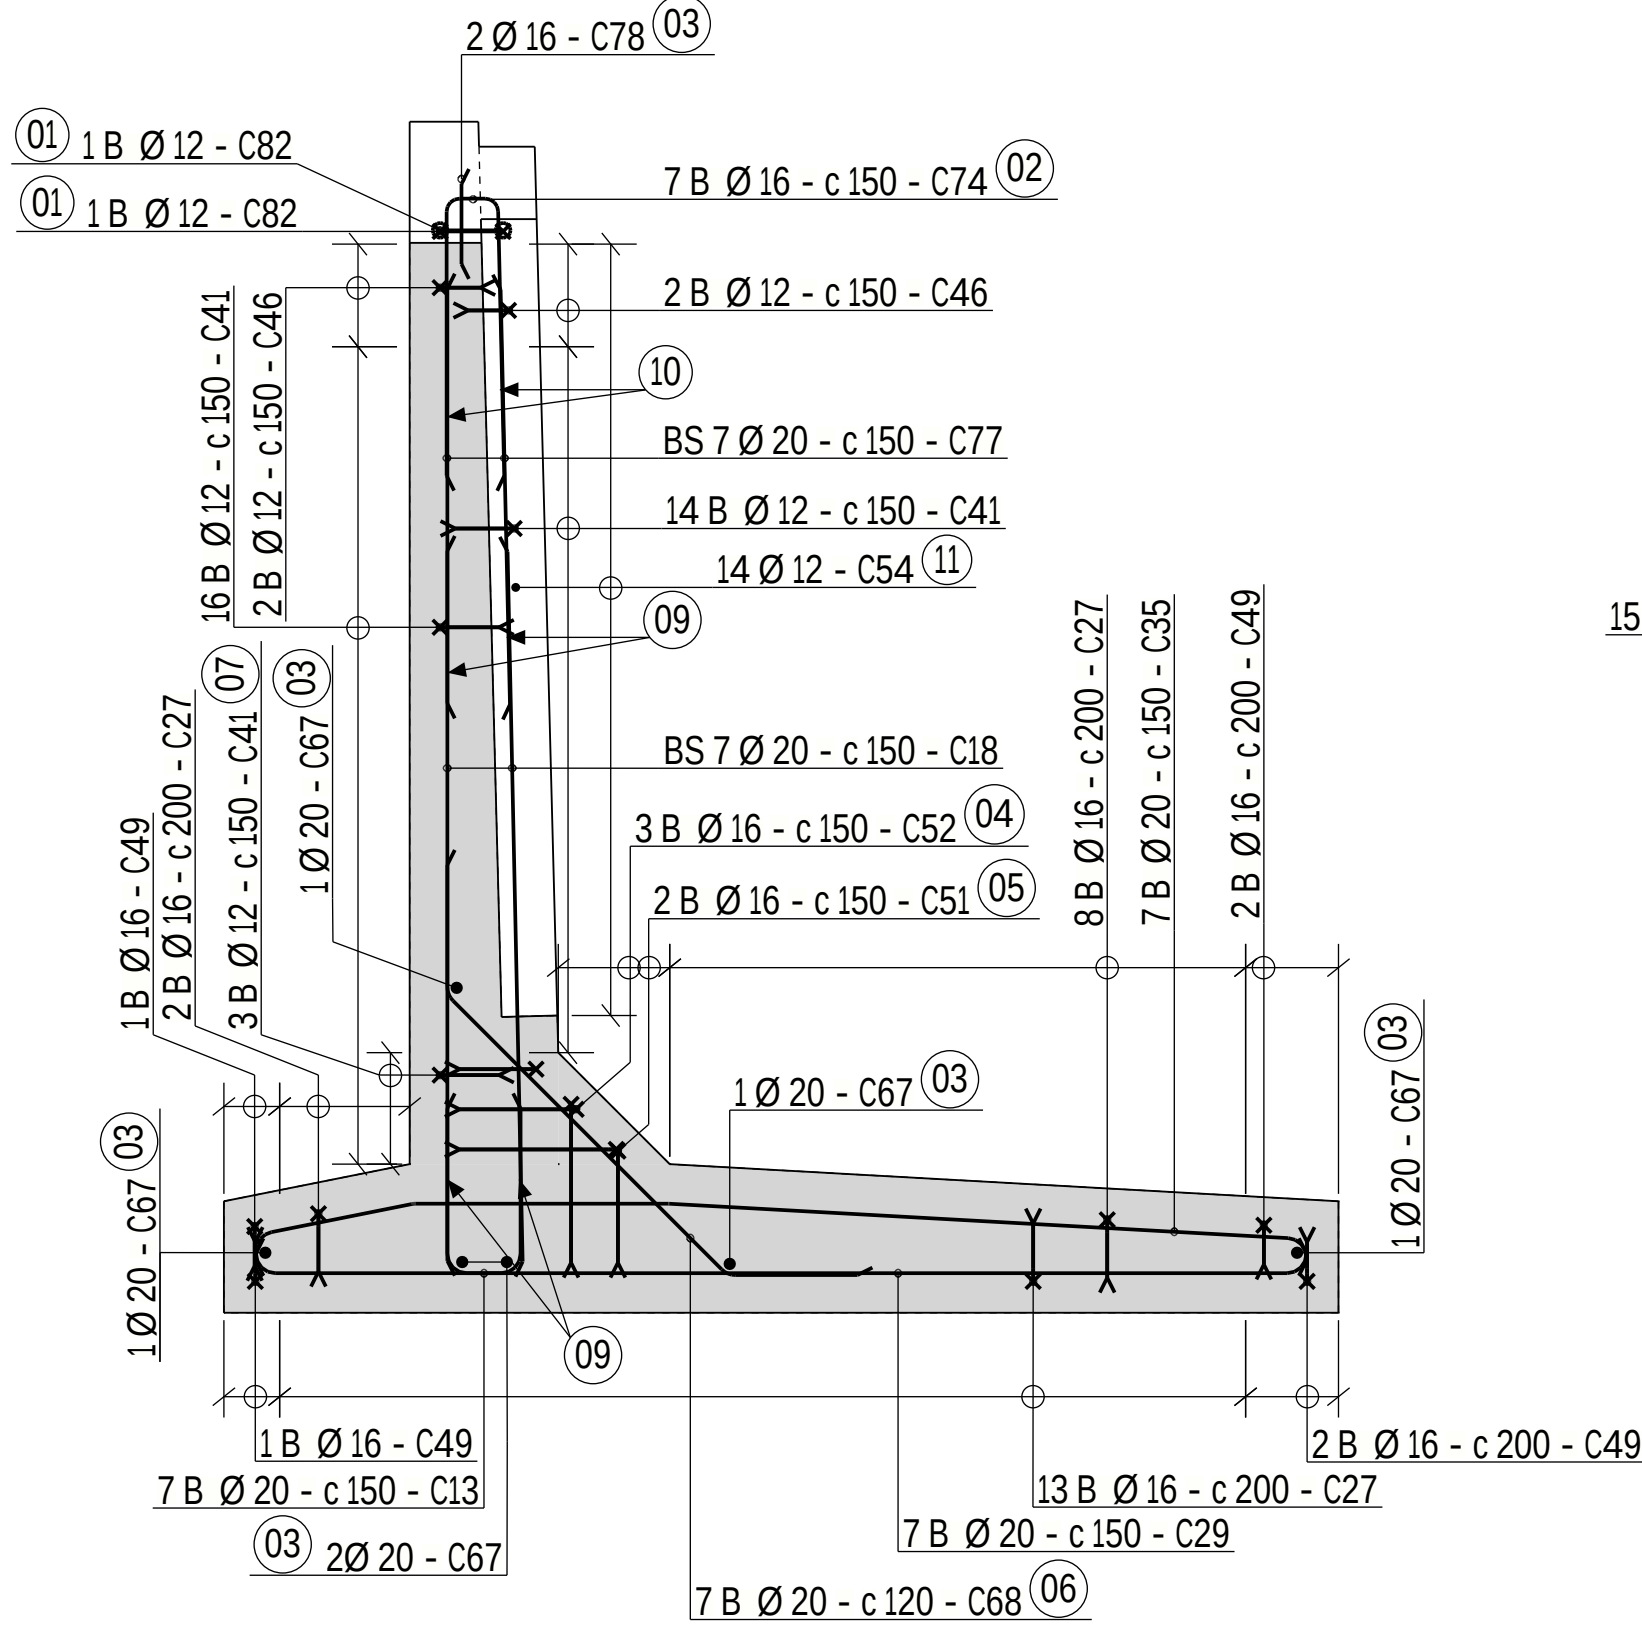

SNITT M - M
1:20

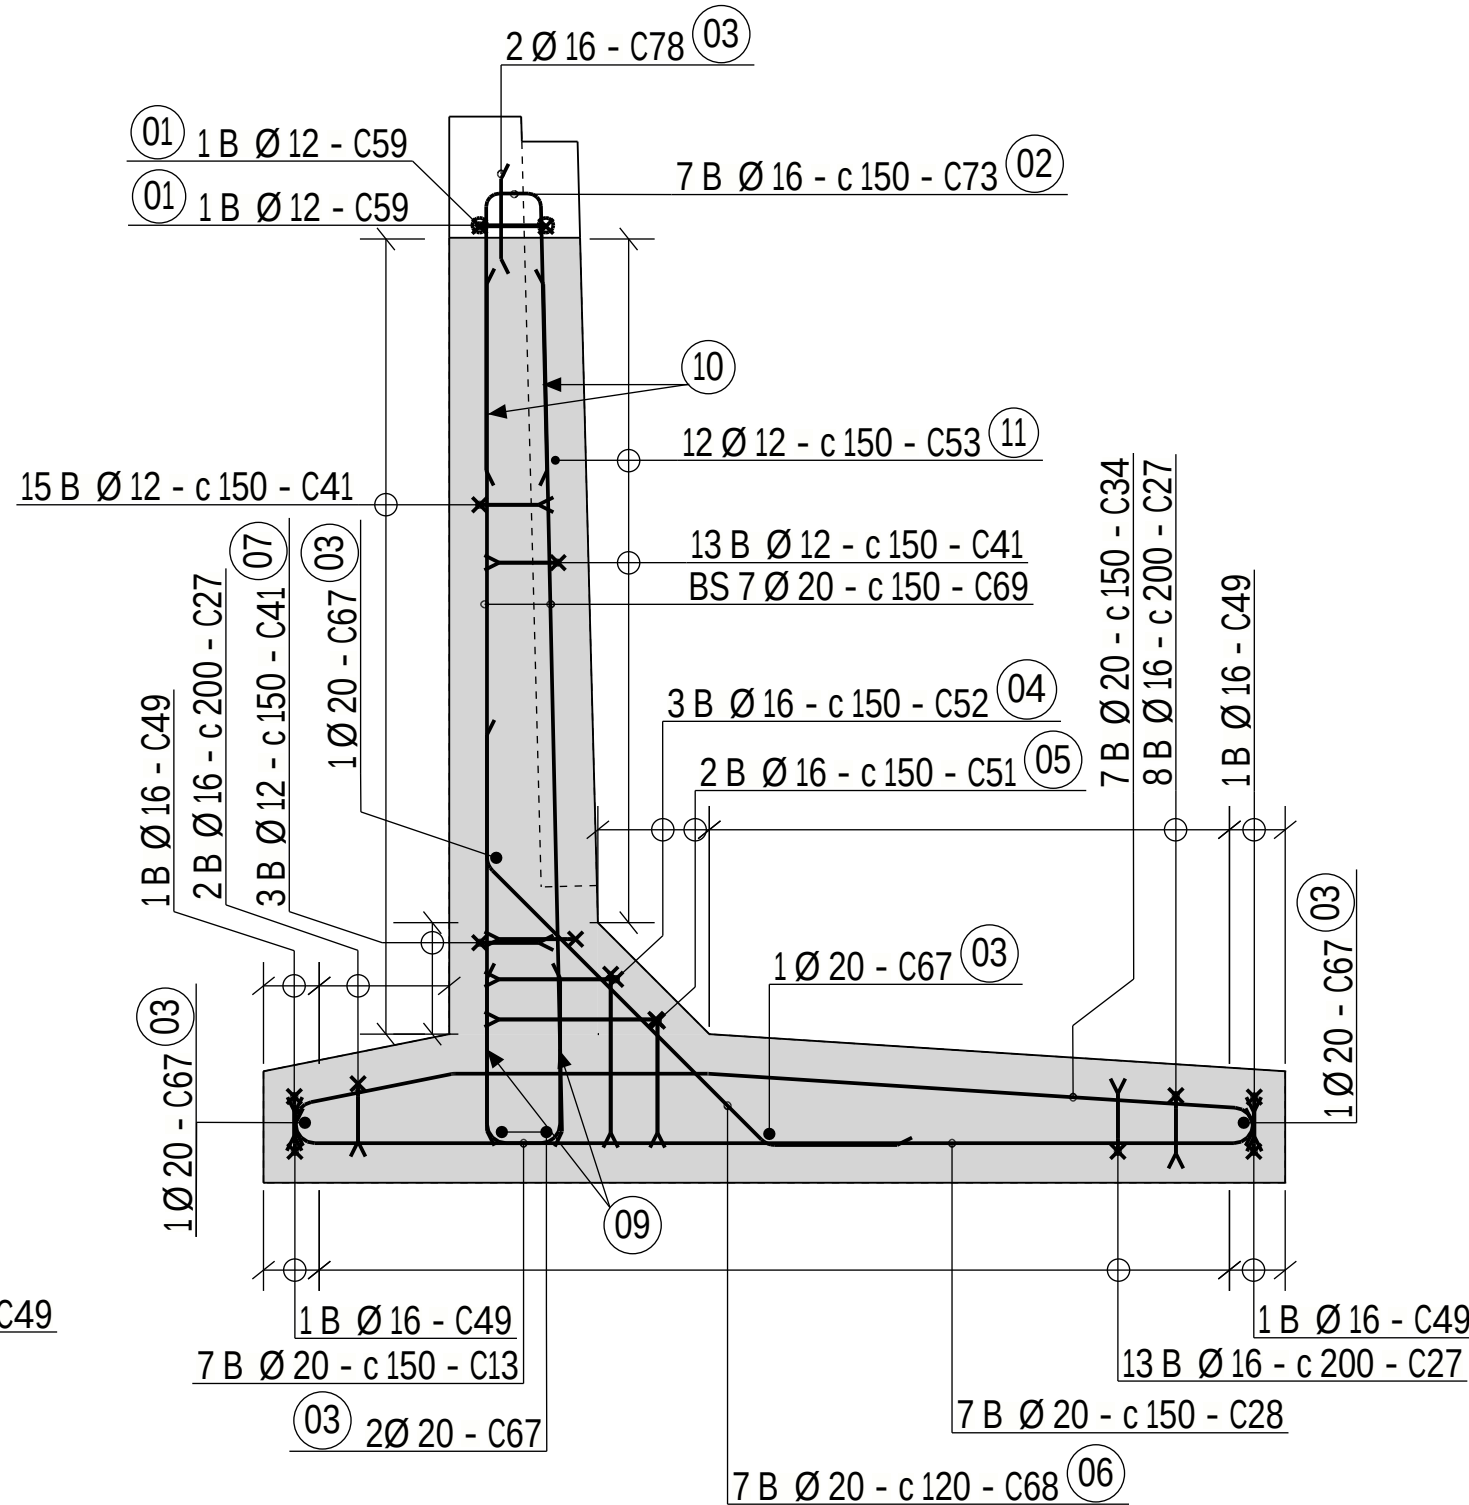

SNITT N - N
1:20