




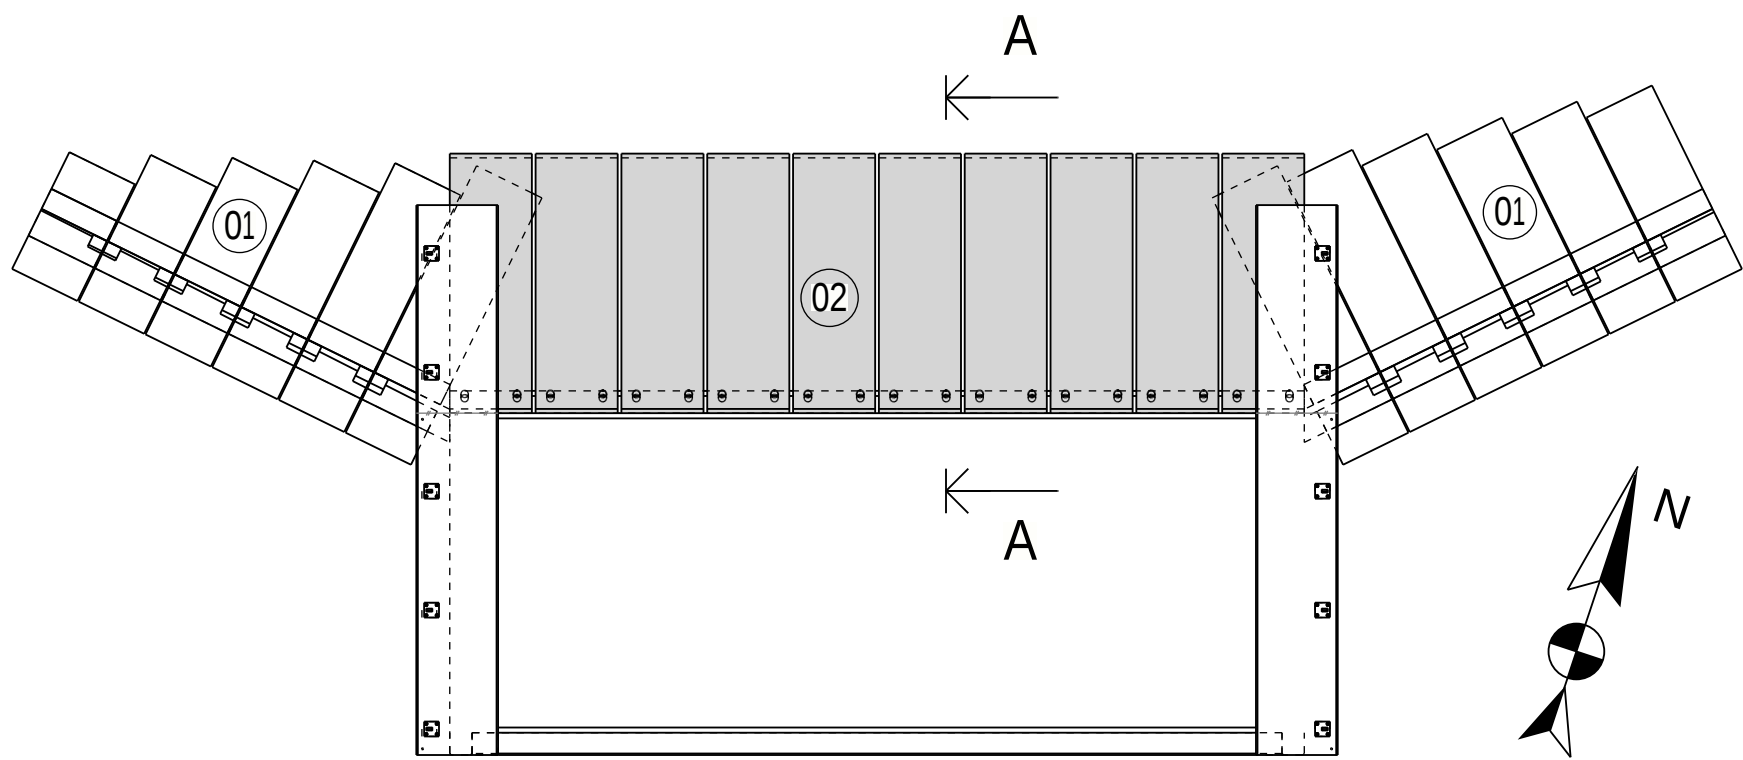


Plan kulvert  
1:100

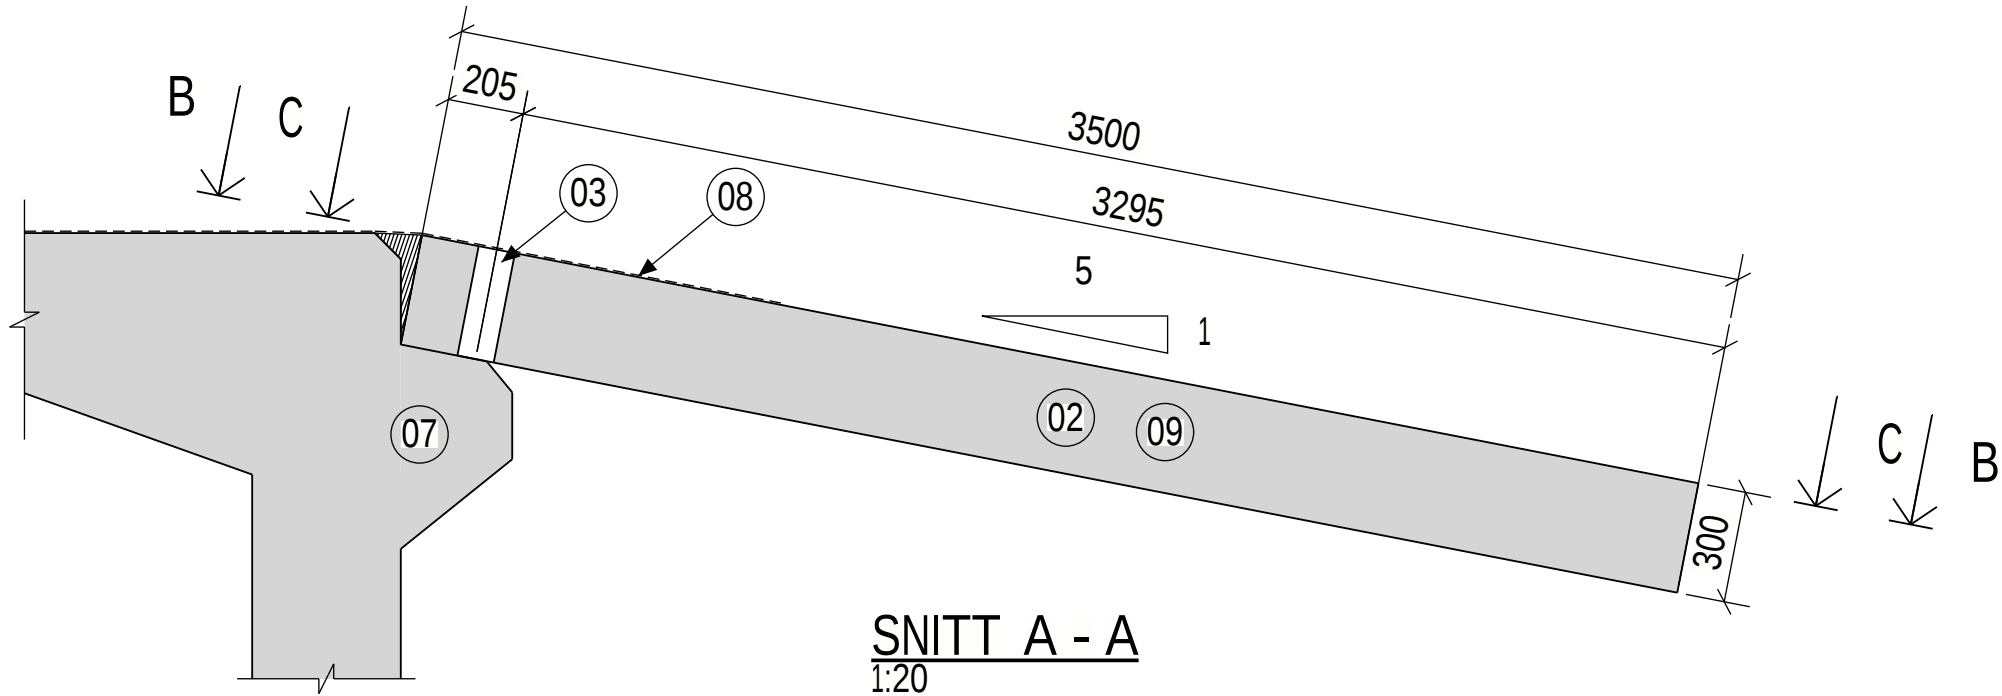

SNITT A - A  
1:20

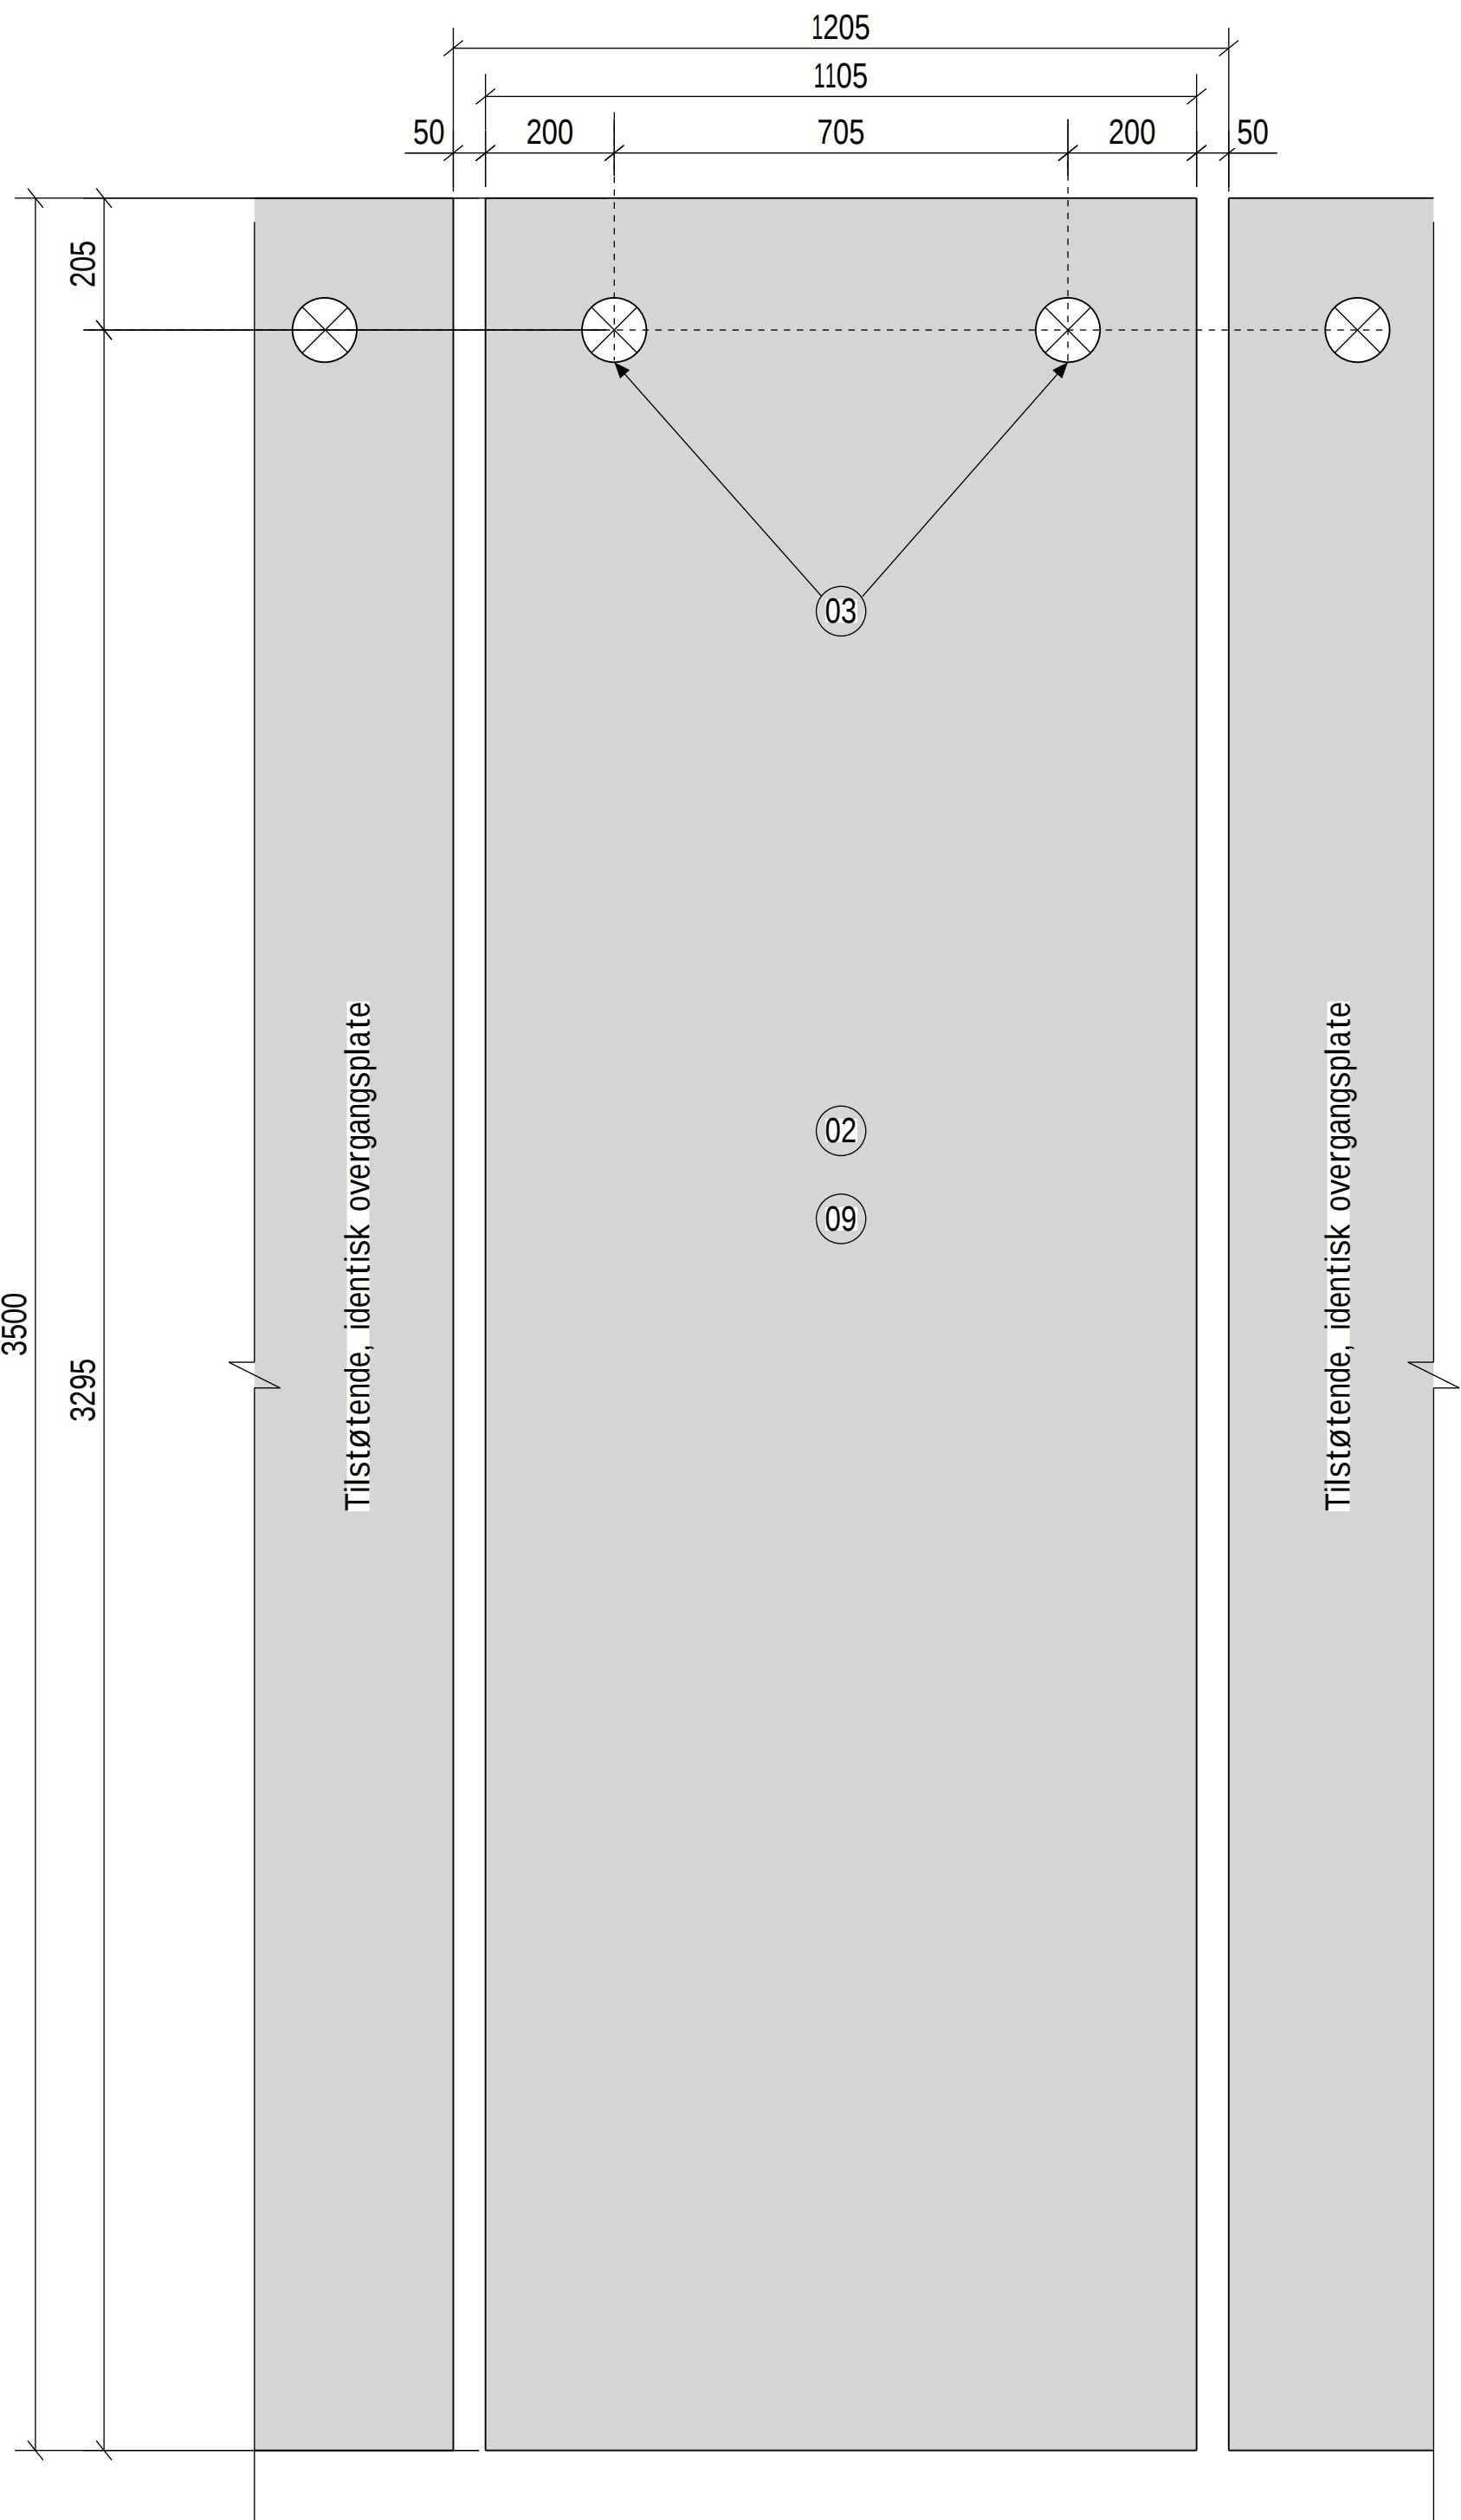

Overgangsplate, form  
(SNITT B - B)  
1:10

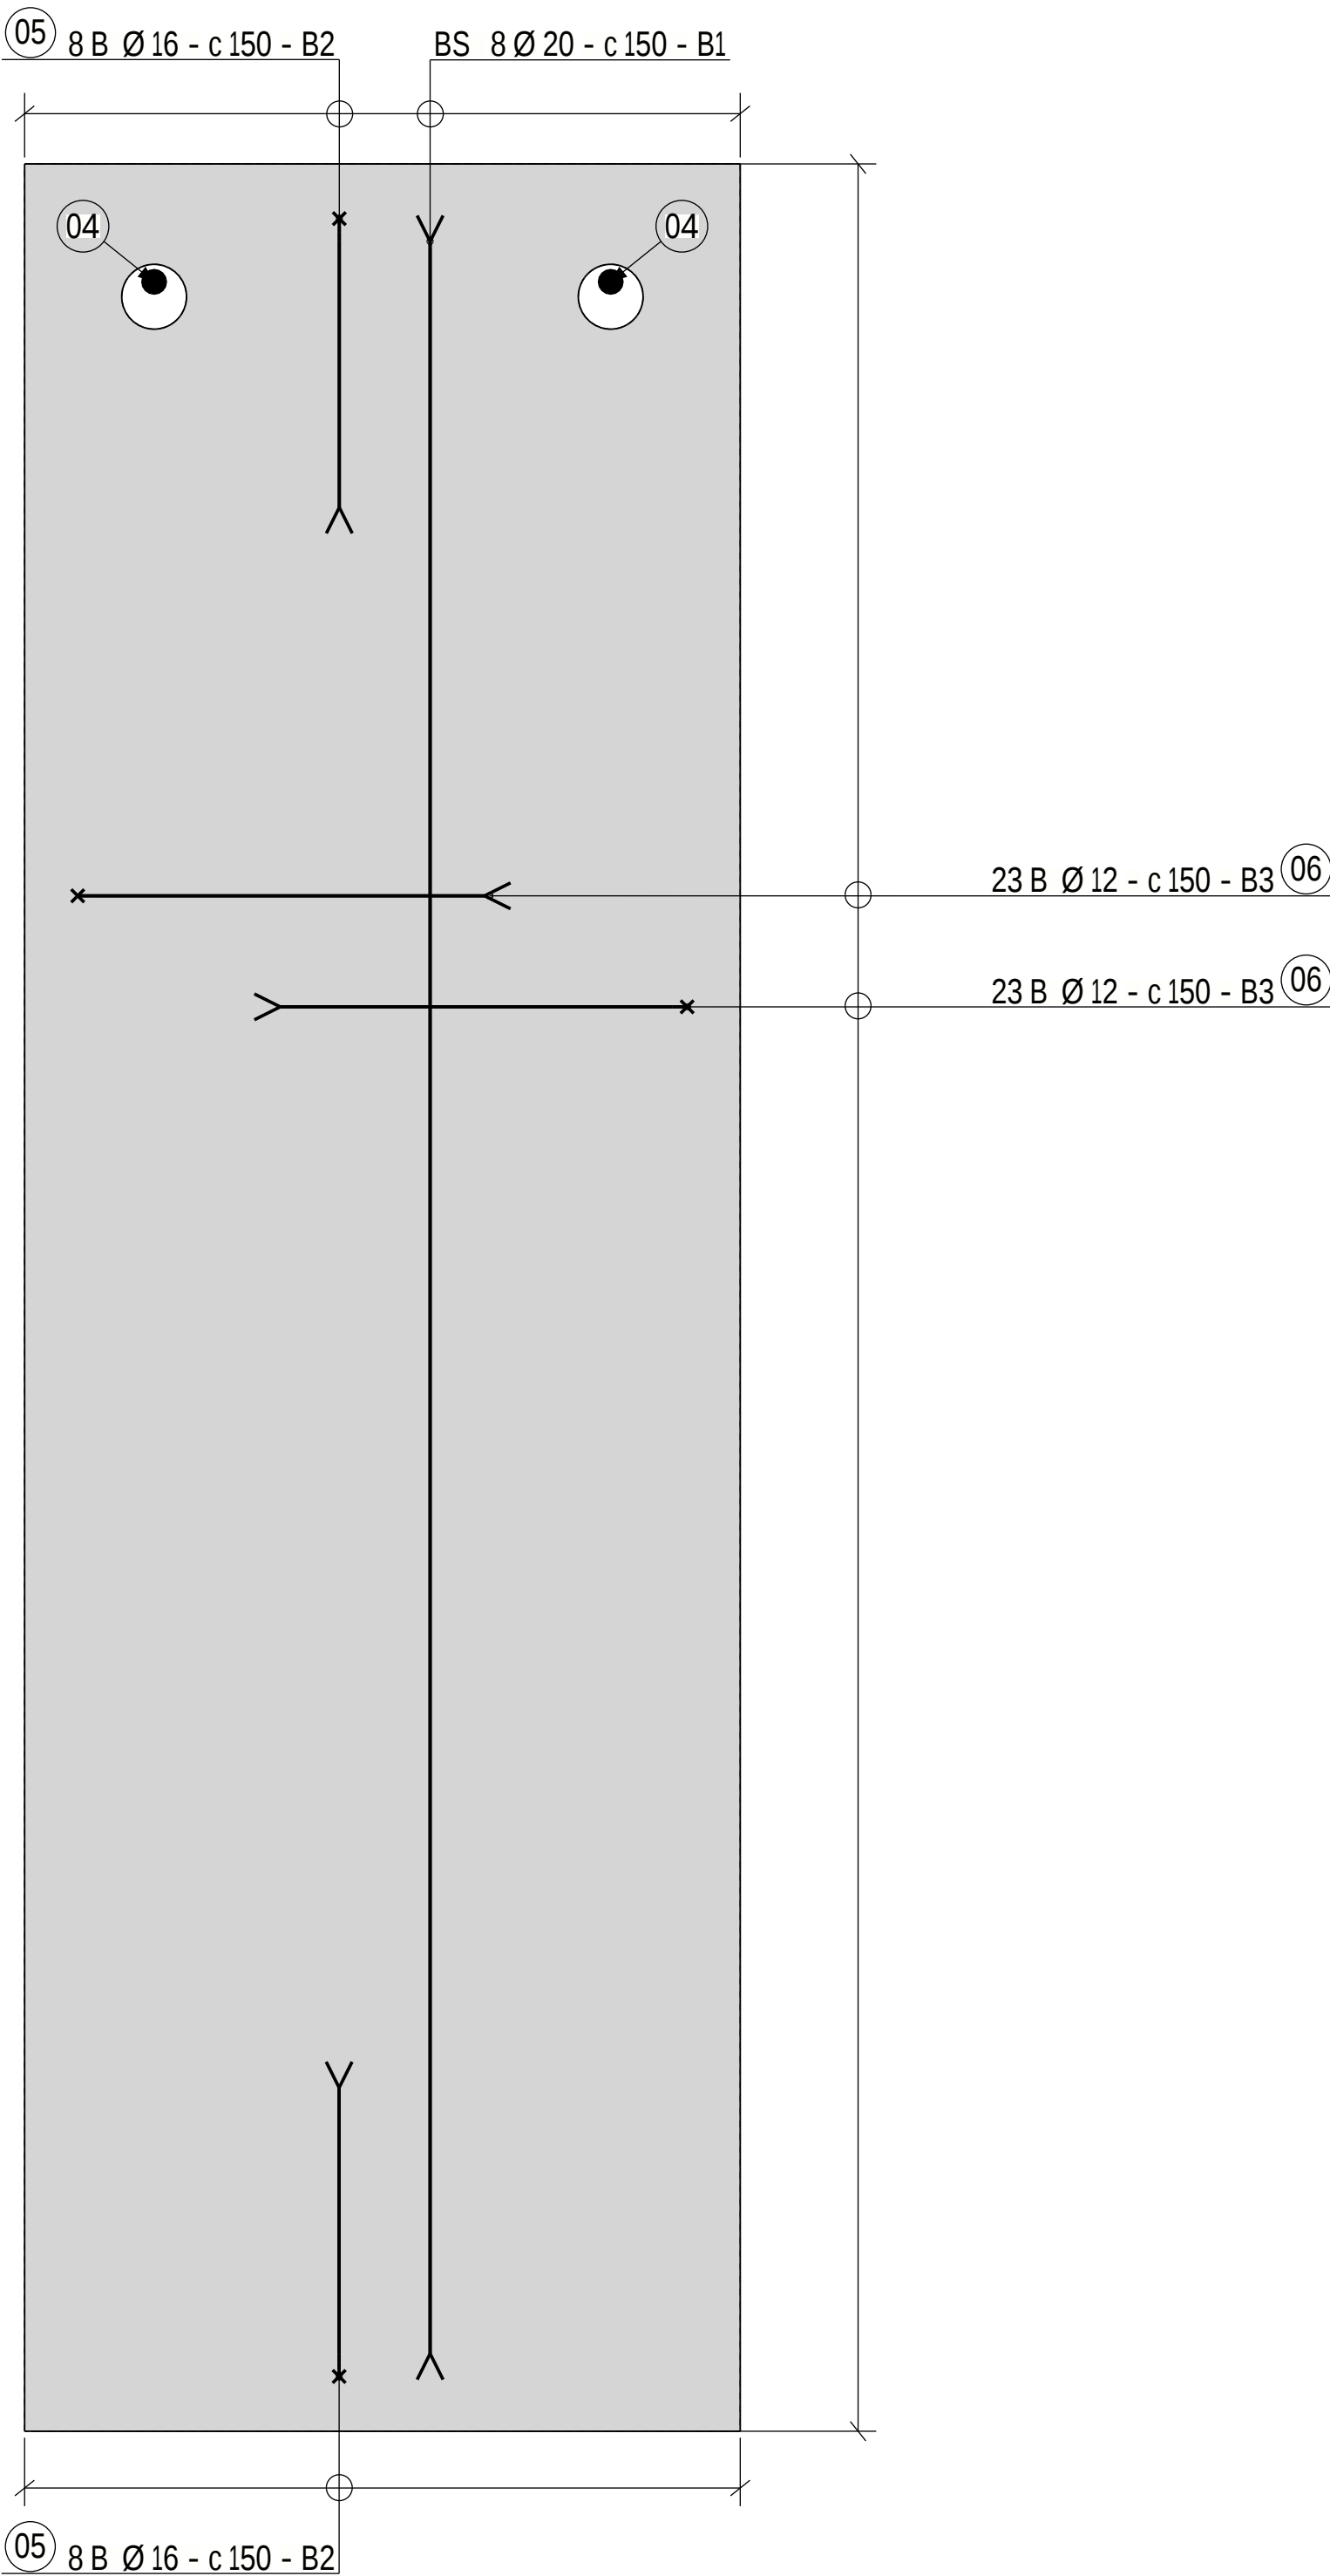

Overgangsplate, armering  
(SNITT C - C)  
1:10

#### GENERELT

Alle hjørner avfases 20mm (evt. 23mm) dersom annet ikke er angitt

For overgangsplater benyttes tverrgående Ø12 bøyler som låsejern i bøy på endebøyler.

Tekstforklaring:

IK: Side nærmest leser

YK: Side lengst fra leser

UK: Underkant

OK: Overkant

BS: Begge sider

Omfaringslengder, dersom ikke annet er angitt:

Ø12: 600mm

Ø16: 800mm

Ø20: 1000mm

Ø25: 1250mm

#### ANMERKNINGER

01 Vingemur i armert betong.  
Utføres som frittstående prefabelementer som heises på plass

02 Overgangsplate i armert betong.  
Utføres som 10 prefabelementer som heises på plass.

Utsparinger for dybler støpes ut med hurtigherdende og ekspanderende mørtel i hht. NS-EN 1504-3 eller NS-EN 1504-6 med  $D_{max} \leq 4mm$ .  
Rasktherdende og dokumentert egnethet for fryse-/tinevekslinger

03 Utsparing for ankerstang,  $d = 100 \text{ mm}$

04 Oppstikkende ankerstang fra konsoll på kulvert, ref. armeringstegning MIP-00-K-02526.

05 Omfar = 500 mm

06 Omfar = 400 mm

07 Det er ikke tillatt med vertikal støpeskjøt gjennom konsoll. Eventuell støpeskjøt må derfor være horisontal og plasseres over eller under konsoll.

08 Membran (belegning) trekkes 1,0 m ut over overgangsplatene. Ref. detalj på belegning på tegn. MIP-00-K-02525. Hullrommet (kile) mellom overgangsplate og kulvert fylles opp med bitumen.

09 Vekt for overgangsplate er omtrent 3,0 tonn/stk.

#### HENVISNINGER

MIP-00-K-02521 - Oversiktstegning

MIP-00-K-02523 - Formtegning, kulvert. Oppriss og snitt.

MIP-00-K-02525 - Formtegning, kulvert. Detaljer

MIP-00-K-02526 - Armeringstegning, kulvert.

|                                                          |                      |                                     |    |    |                    |    |    |    |
|----------------------------------------------------------|----------------------|-------------------------------------|----|----|--------------------|----|----|----|
| BETONG: i hht. SVV Håndbok R762                          |                      |                                     |    |    |                    |    |    |    |
| Eurokode, betongkonstruksjoner NS-EN 1992-2:2005+NA:2010 |                      |                                     |    |    |                    |    |    |    |
| Fasthetsklasse:                                          |                      | B45 SV-Standard                     |    |    |                    |    |    |    |
| Eksponeringsklasse:                                      |                      | XD2                                 |    |    |                    |    |    |    |
| Utførelsesklasse:                                        |                      | 3 (i hht. NS-EN 13670:2009+NA:2010) |    |    |                    |    |    |    |
| Bestandighetsklasse:                                     |                      | MF40                                |    |    |                    |    |    |    |
| ARMERING:                                                |                      |                                     |    |    |                    |    |    |    |
| Fasthetsklasse, armeringsstål:                           |                      | B500NC (NS 3576-3)                  |    |    |                    |    |    |    |
|                                                          |                      | Overdekning til (mm)                |    |    |                    |    |    |    |
| Element                                                  | Konstruktiv armering |                                     |    |    | Monteringsjern Ø12 |    |    |    |
|                                                          | OK                   | UK                                  | IK | YK | OK                 | UK | IK | YK |
| Brudekke                                                 | 75                   | 75                                  | -  | -  | 60                 | 60 | -  | -  |
| Kantdrager                                               | 75                   | 75                                  | 75 | 75 | 60                 | 60 | 60 | 60 |
| Vingemurer                                               | 75                   | 75                                  | 75 | 75 | 60                 | 60 | 60 | 60 |
| Toleranse:                                               | Konstruktiv armering |                                     |    |    | ±15mm              |    |    |    |
|                                                          | Monteringsjern       |                                     |    |    | ±5mm               |    |    |    |

| |
|---|
| |
|---|