


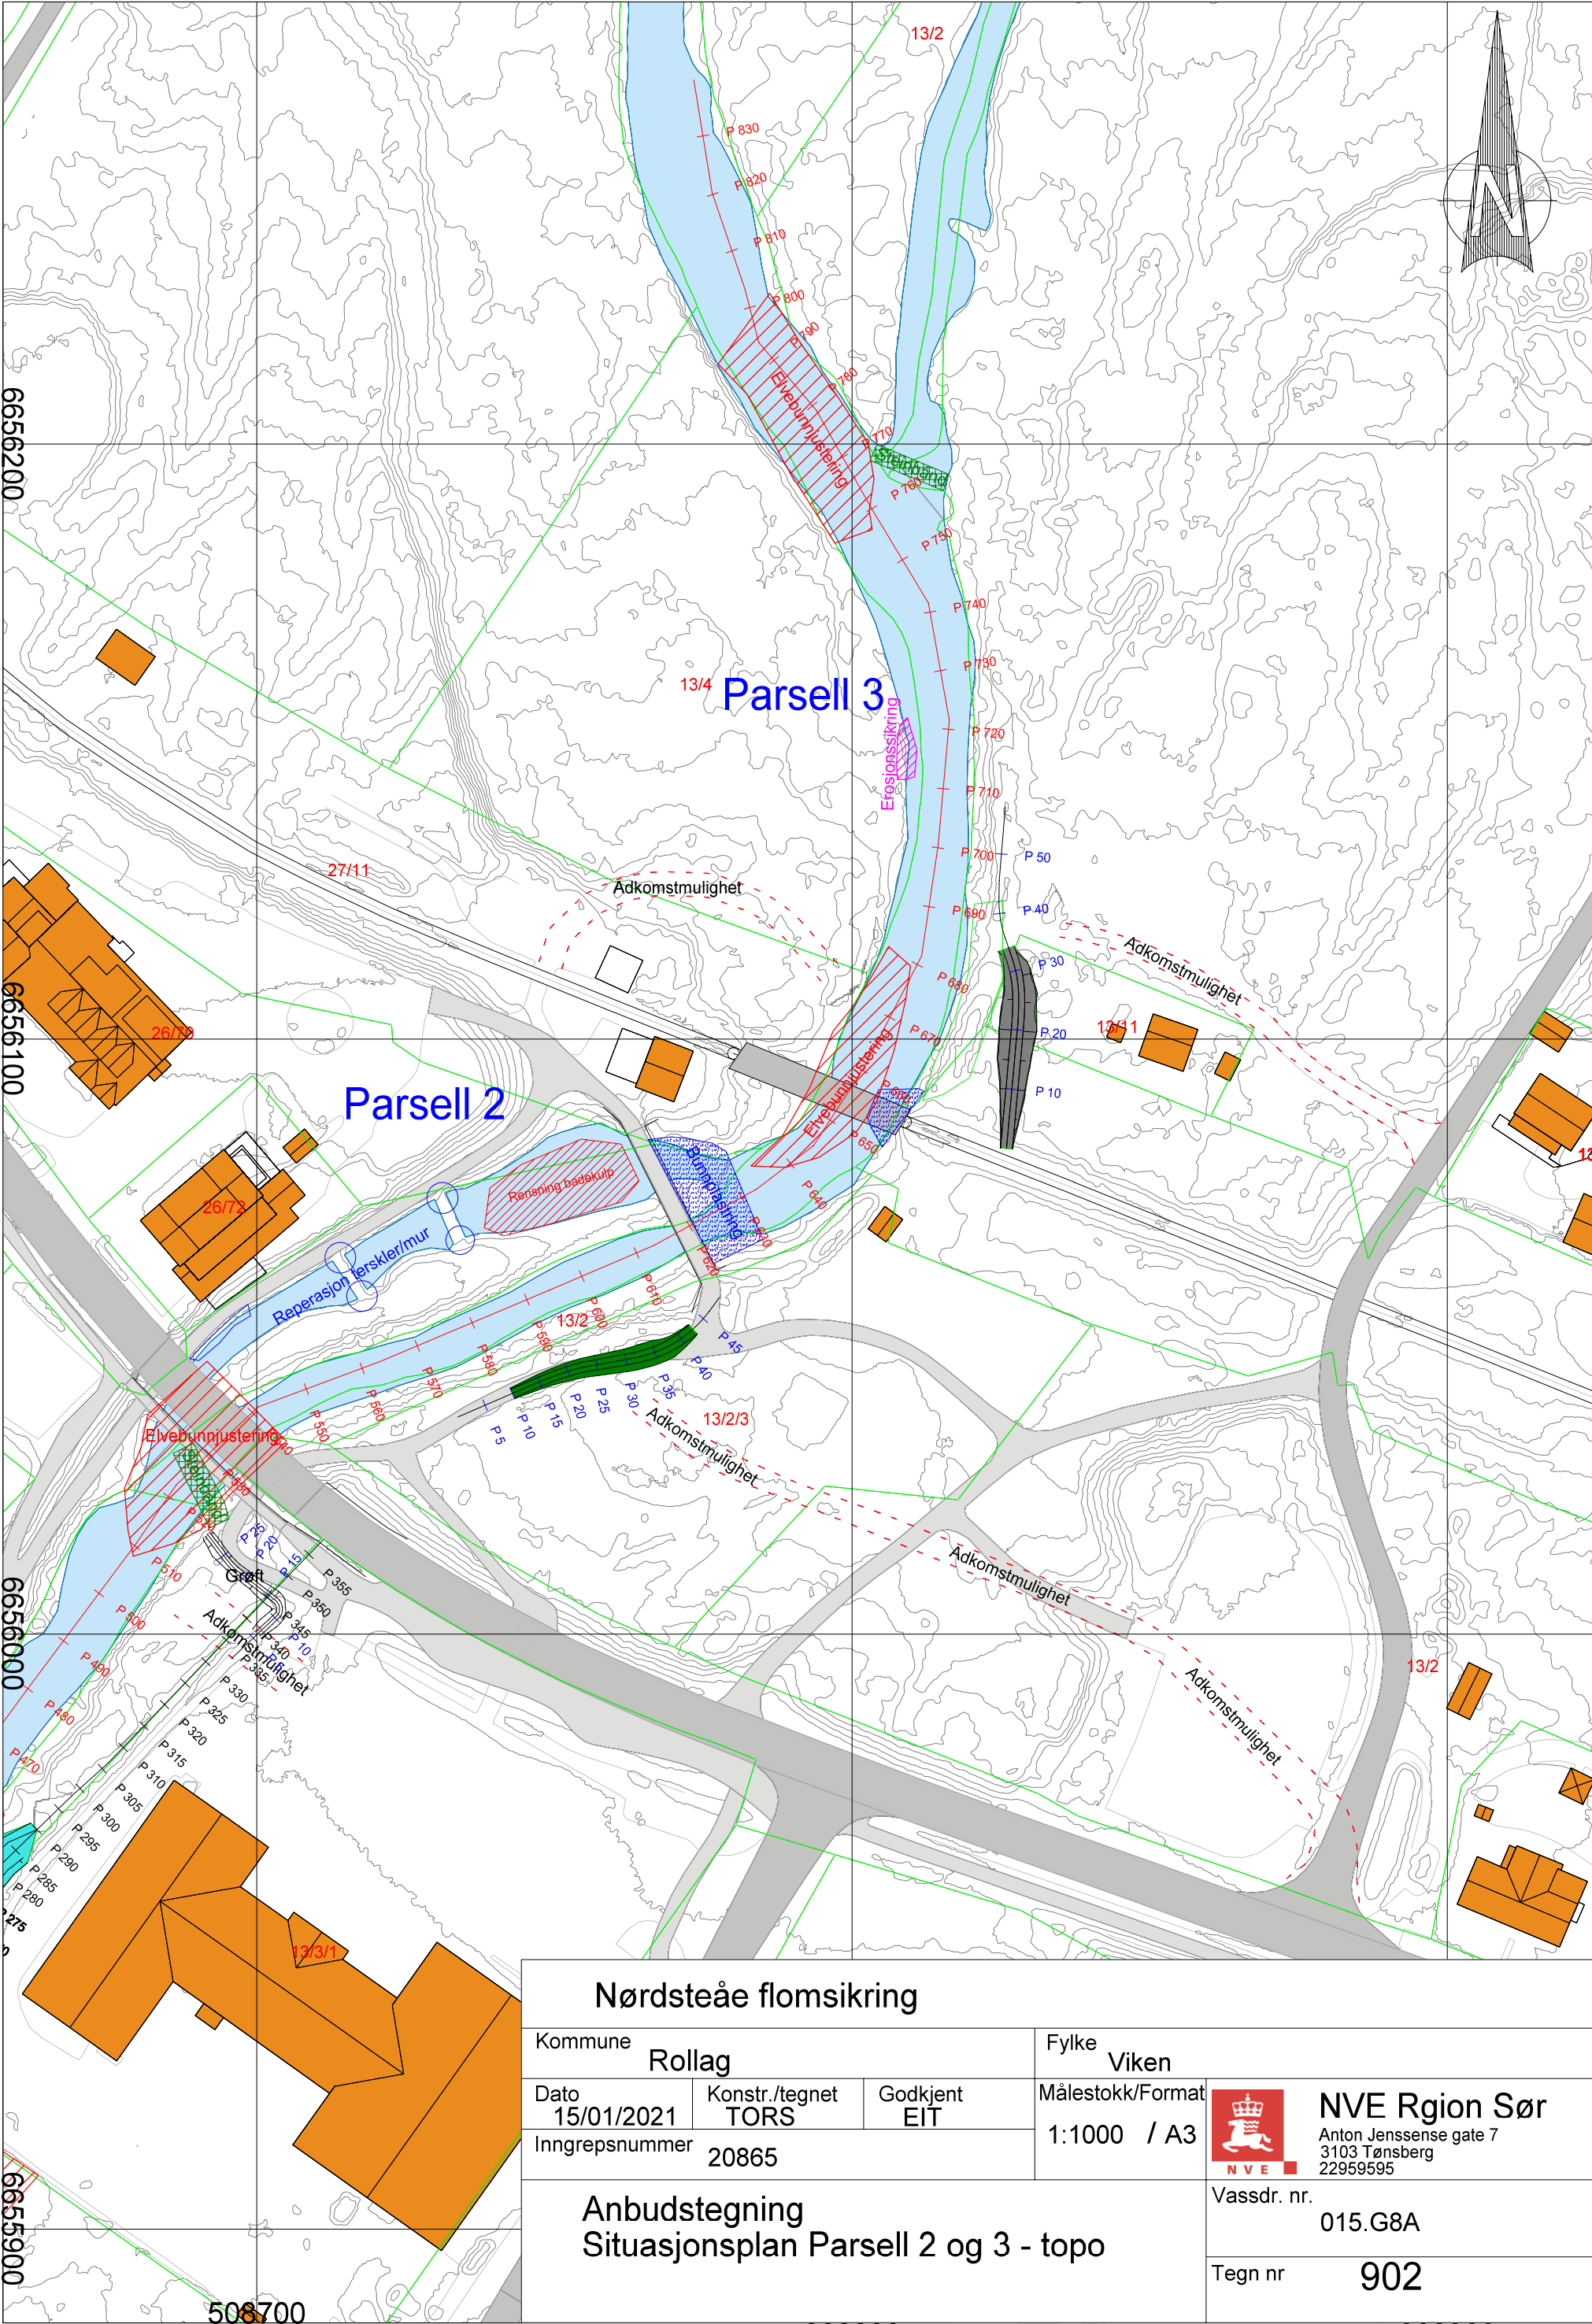

Nørdsteåe flomsikring

Kommune Rollag			Fylke Viken		
Dato 15/01/2021	Konstr./tegnet TORS	Godkjent EIT	Målestokk/Format 1:1000 / A3		NVE Rgion Sør Anton Jenssens gate 7 3103 Tønsberg 22959595
Inngrepsnummer 20865					
Anbudstegning Situasjonsplan Parsell 2 og 3 - topo				Vassdr. nr. 015.G8A	
				Tegn nr 902	