



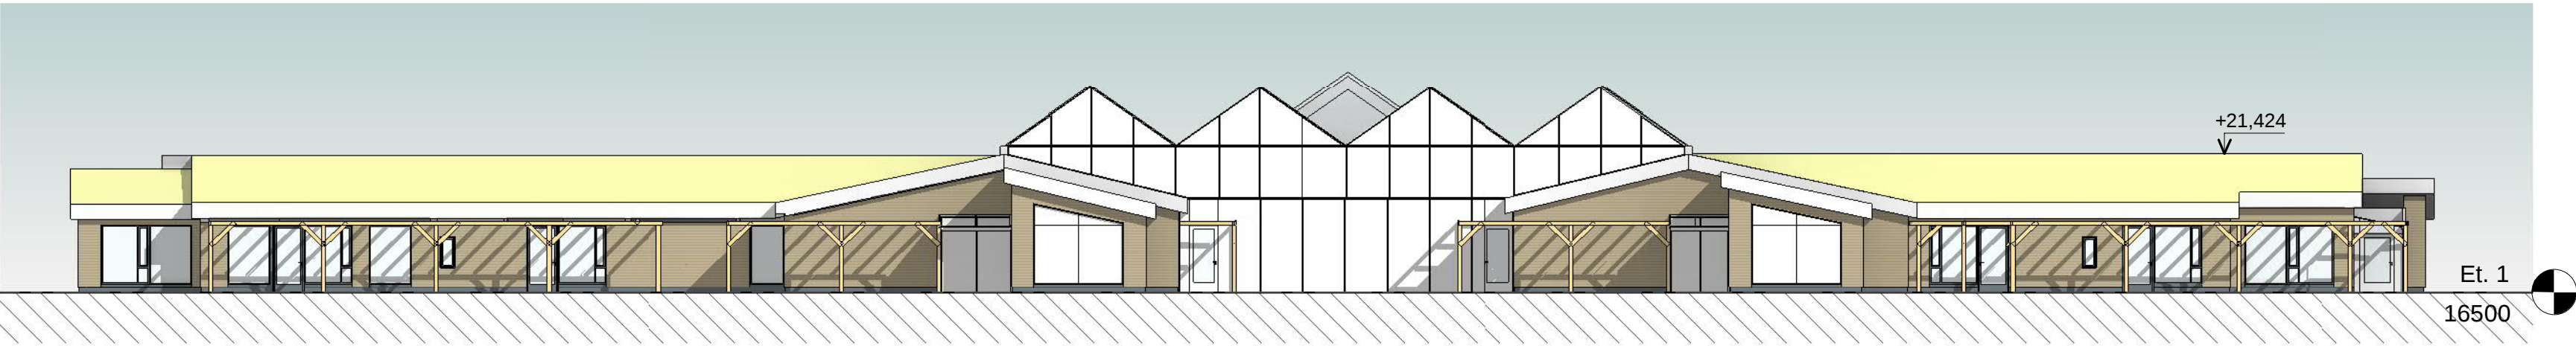

Fasade Nord

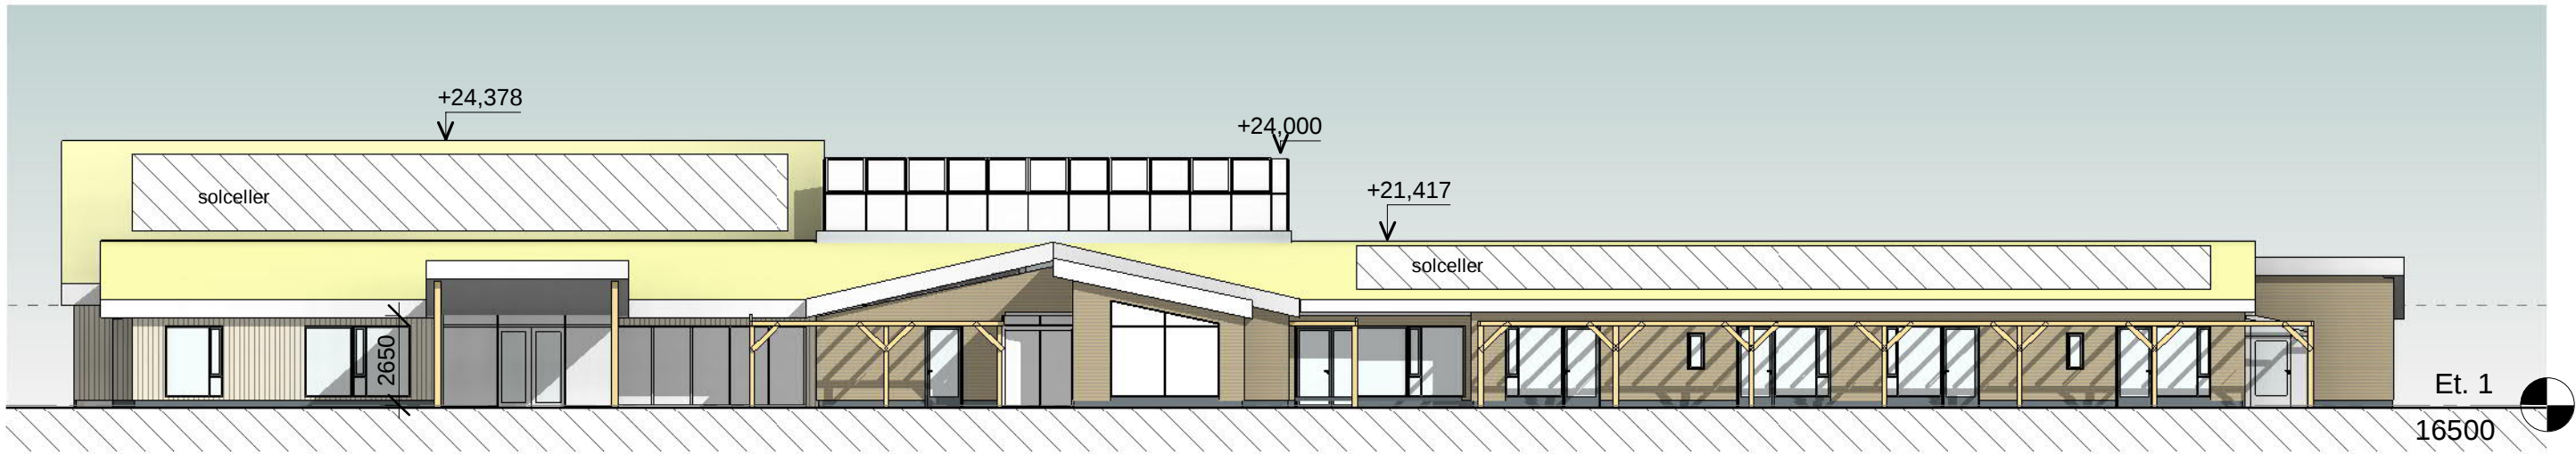

Fasade Øst



Fasade Sør



Fasade Vest

Rev.	Dato	Beskrivelse	Tegn.		Kontr.
Gnr./Bnr.			Tiltakshaver		
			Kvam herad		
Prosjektnavn			Anbudstegninger		
Strandebarmheimen					
Tegningsnavn					
Fasader					
Prosj.nr.	Dato	Tegningsstatus		HOLON	
180150	17.04.2020	Anbudstegninger			
Målestokk	Arkstørrelse	Sign.	Kontr.		
1 : 200	A2	MB	KK		
Tegningsnr.		Rev.			
A1-501					
Tlf: 55 30 06 00		Epost: post@holon.no		Web: http://holon.no	

HOLON

