


Format: A3  
 Filnavn: O:\A130000\A133144\CAD\05\_Arbeidsområde\RIE\Rigg-E-004.dwg  
 Xref: MASTER\_Kartoppnlag.dwg gmrseapl\_ntm11.dwg UGRA\_GM\_NTM\_EIENDOMSGG

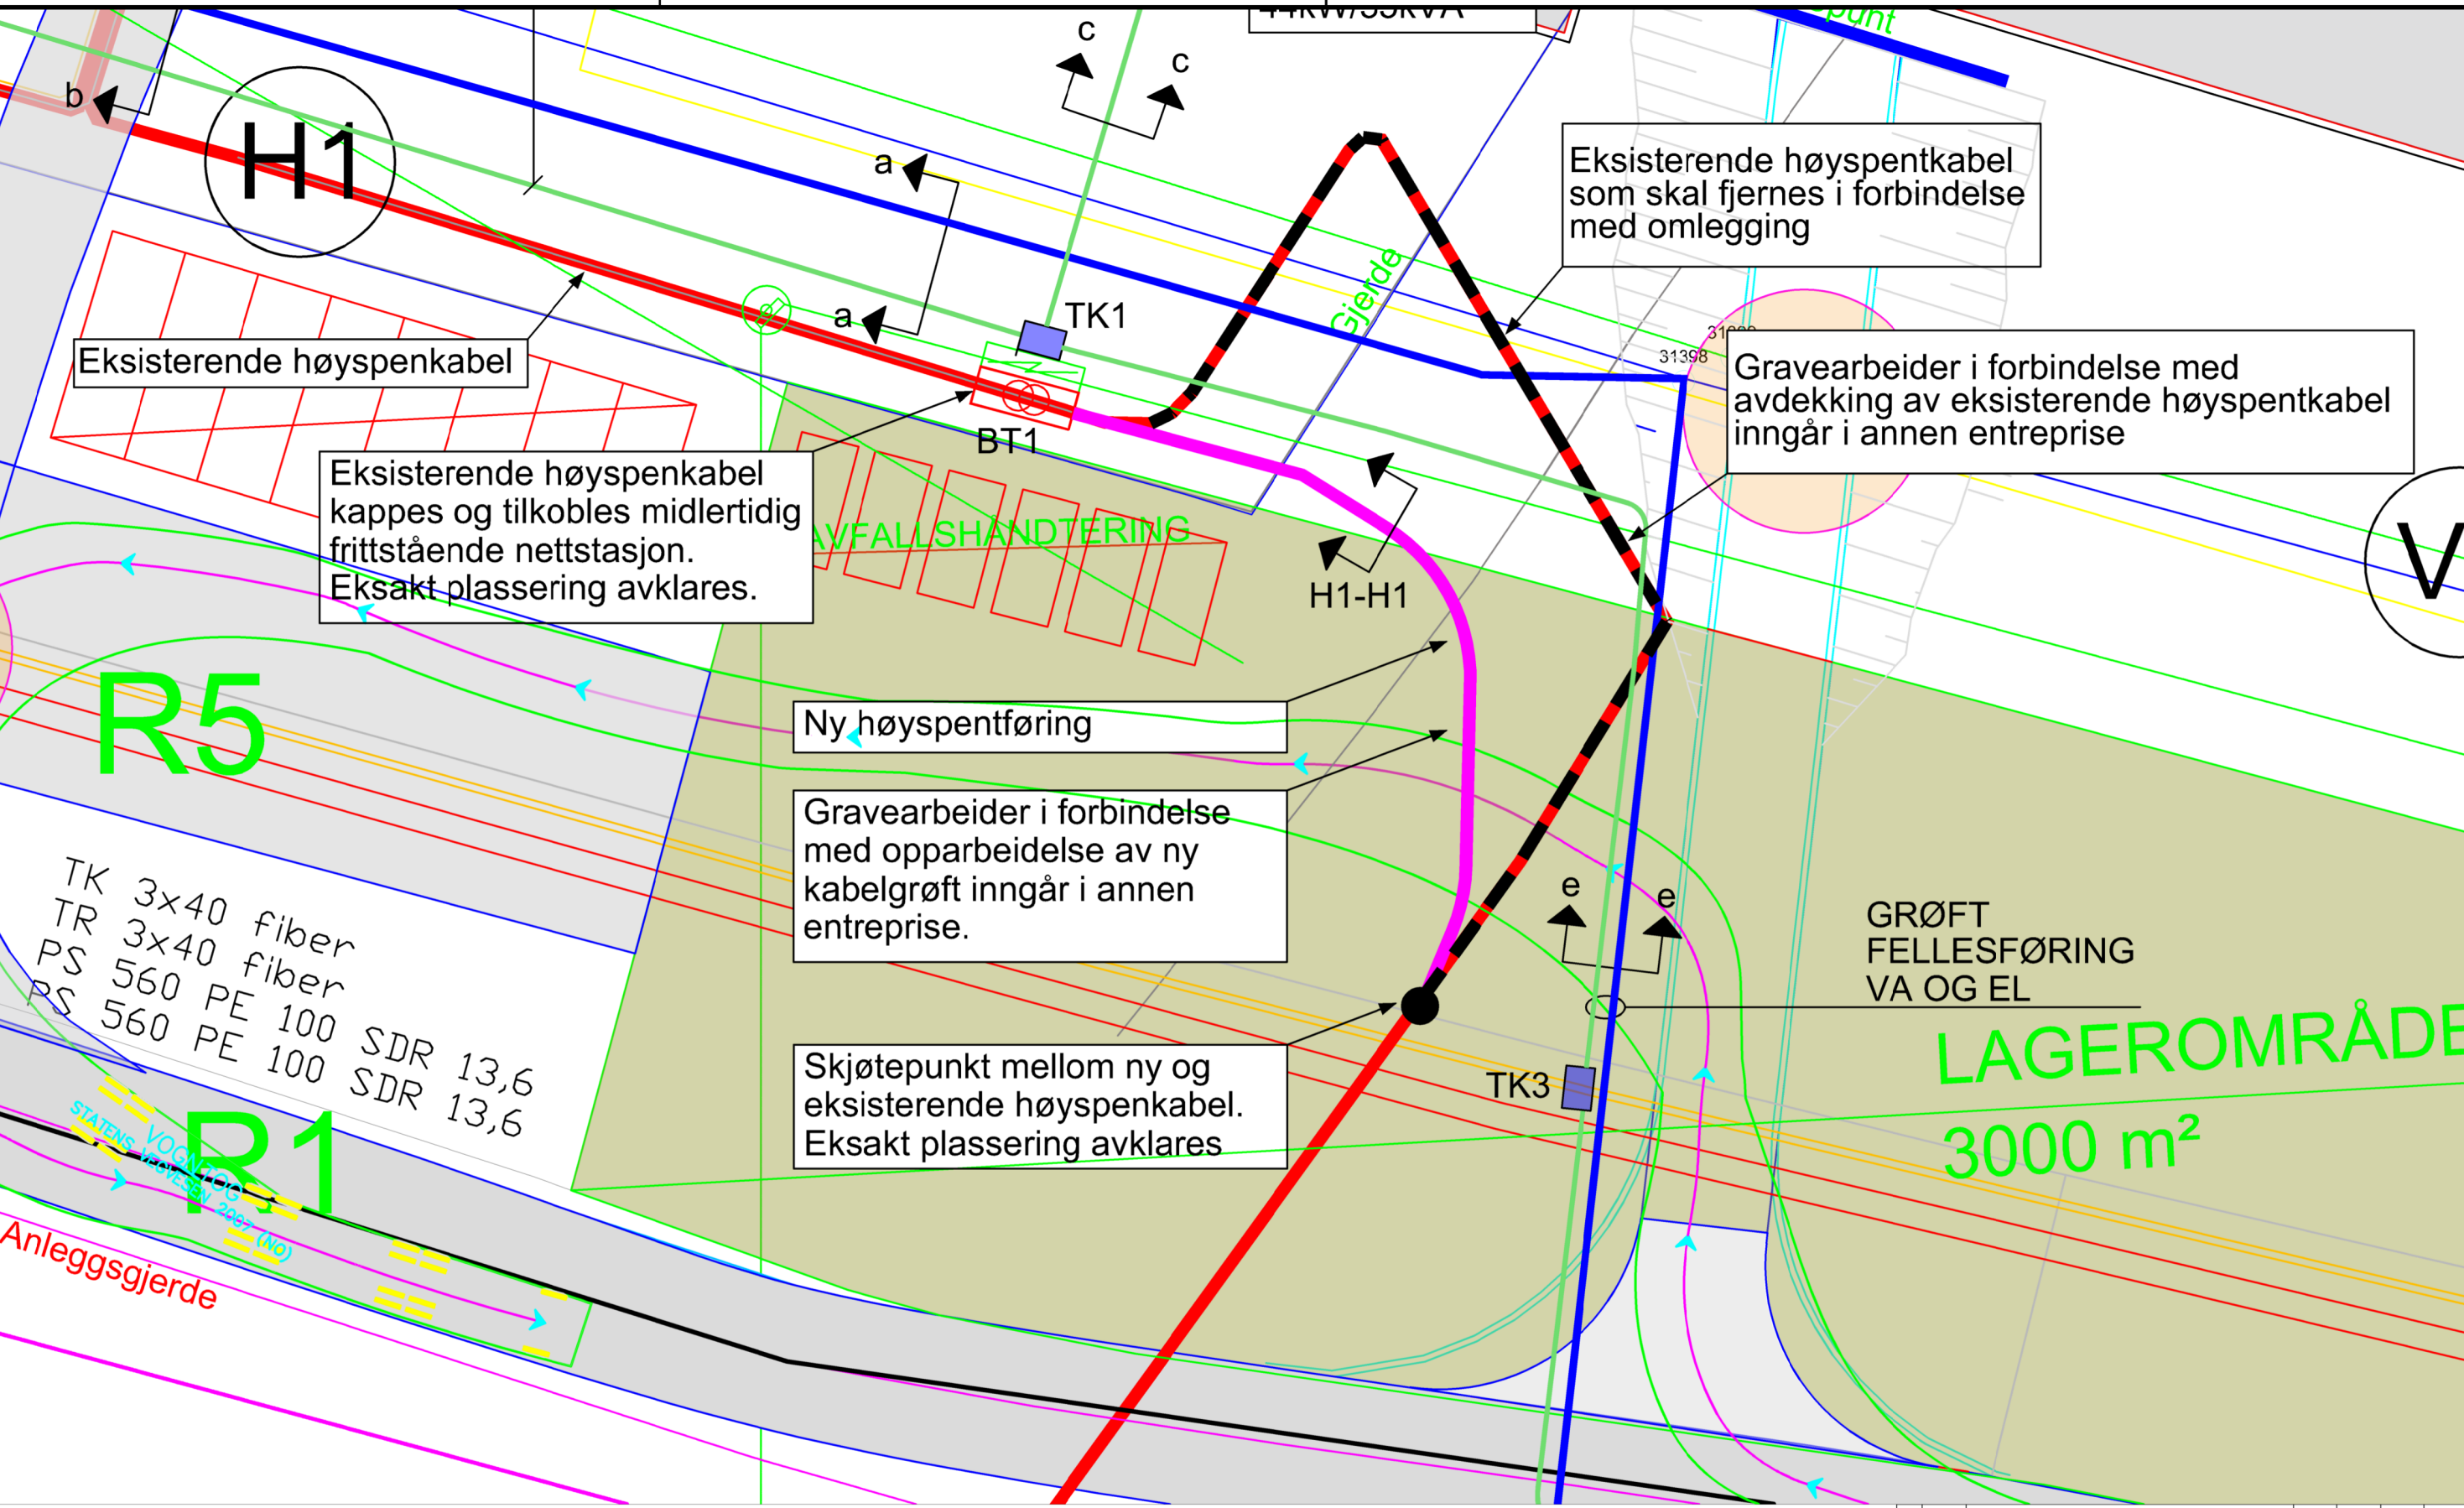

TK 3x40 fiber  
 TR 3x40 fiber  
 PS 560 PE 100 SDR 13,6  
 PS 560 PE 100 SDR 13,6

Rev.	Dato	Revideringen gjelder	Nr.	Sakab.	Sidens.k.	Oppdr.a
Ullensaker kommune			Tegnet av	Saksbehandler		
UGRA Høyspent			BSO	LRF		
Ny midlertidig nettstasjon og omlegging høyspent			Sidemannskont.	Oppdragsansvarlig		
			DAGU	OLT		
			Fag	Målestokk		
			RIE	1:250 (A3)		
			Dato	Status		
			16.12.20	Tilbudstgning		
COWI			Oppdragsnr.	A133144		
			Tegning nr.	Rigg-E-004		