


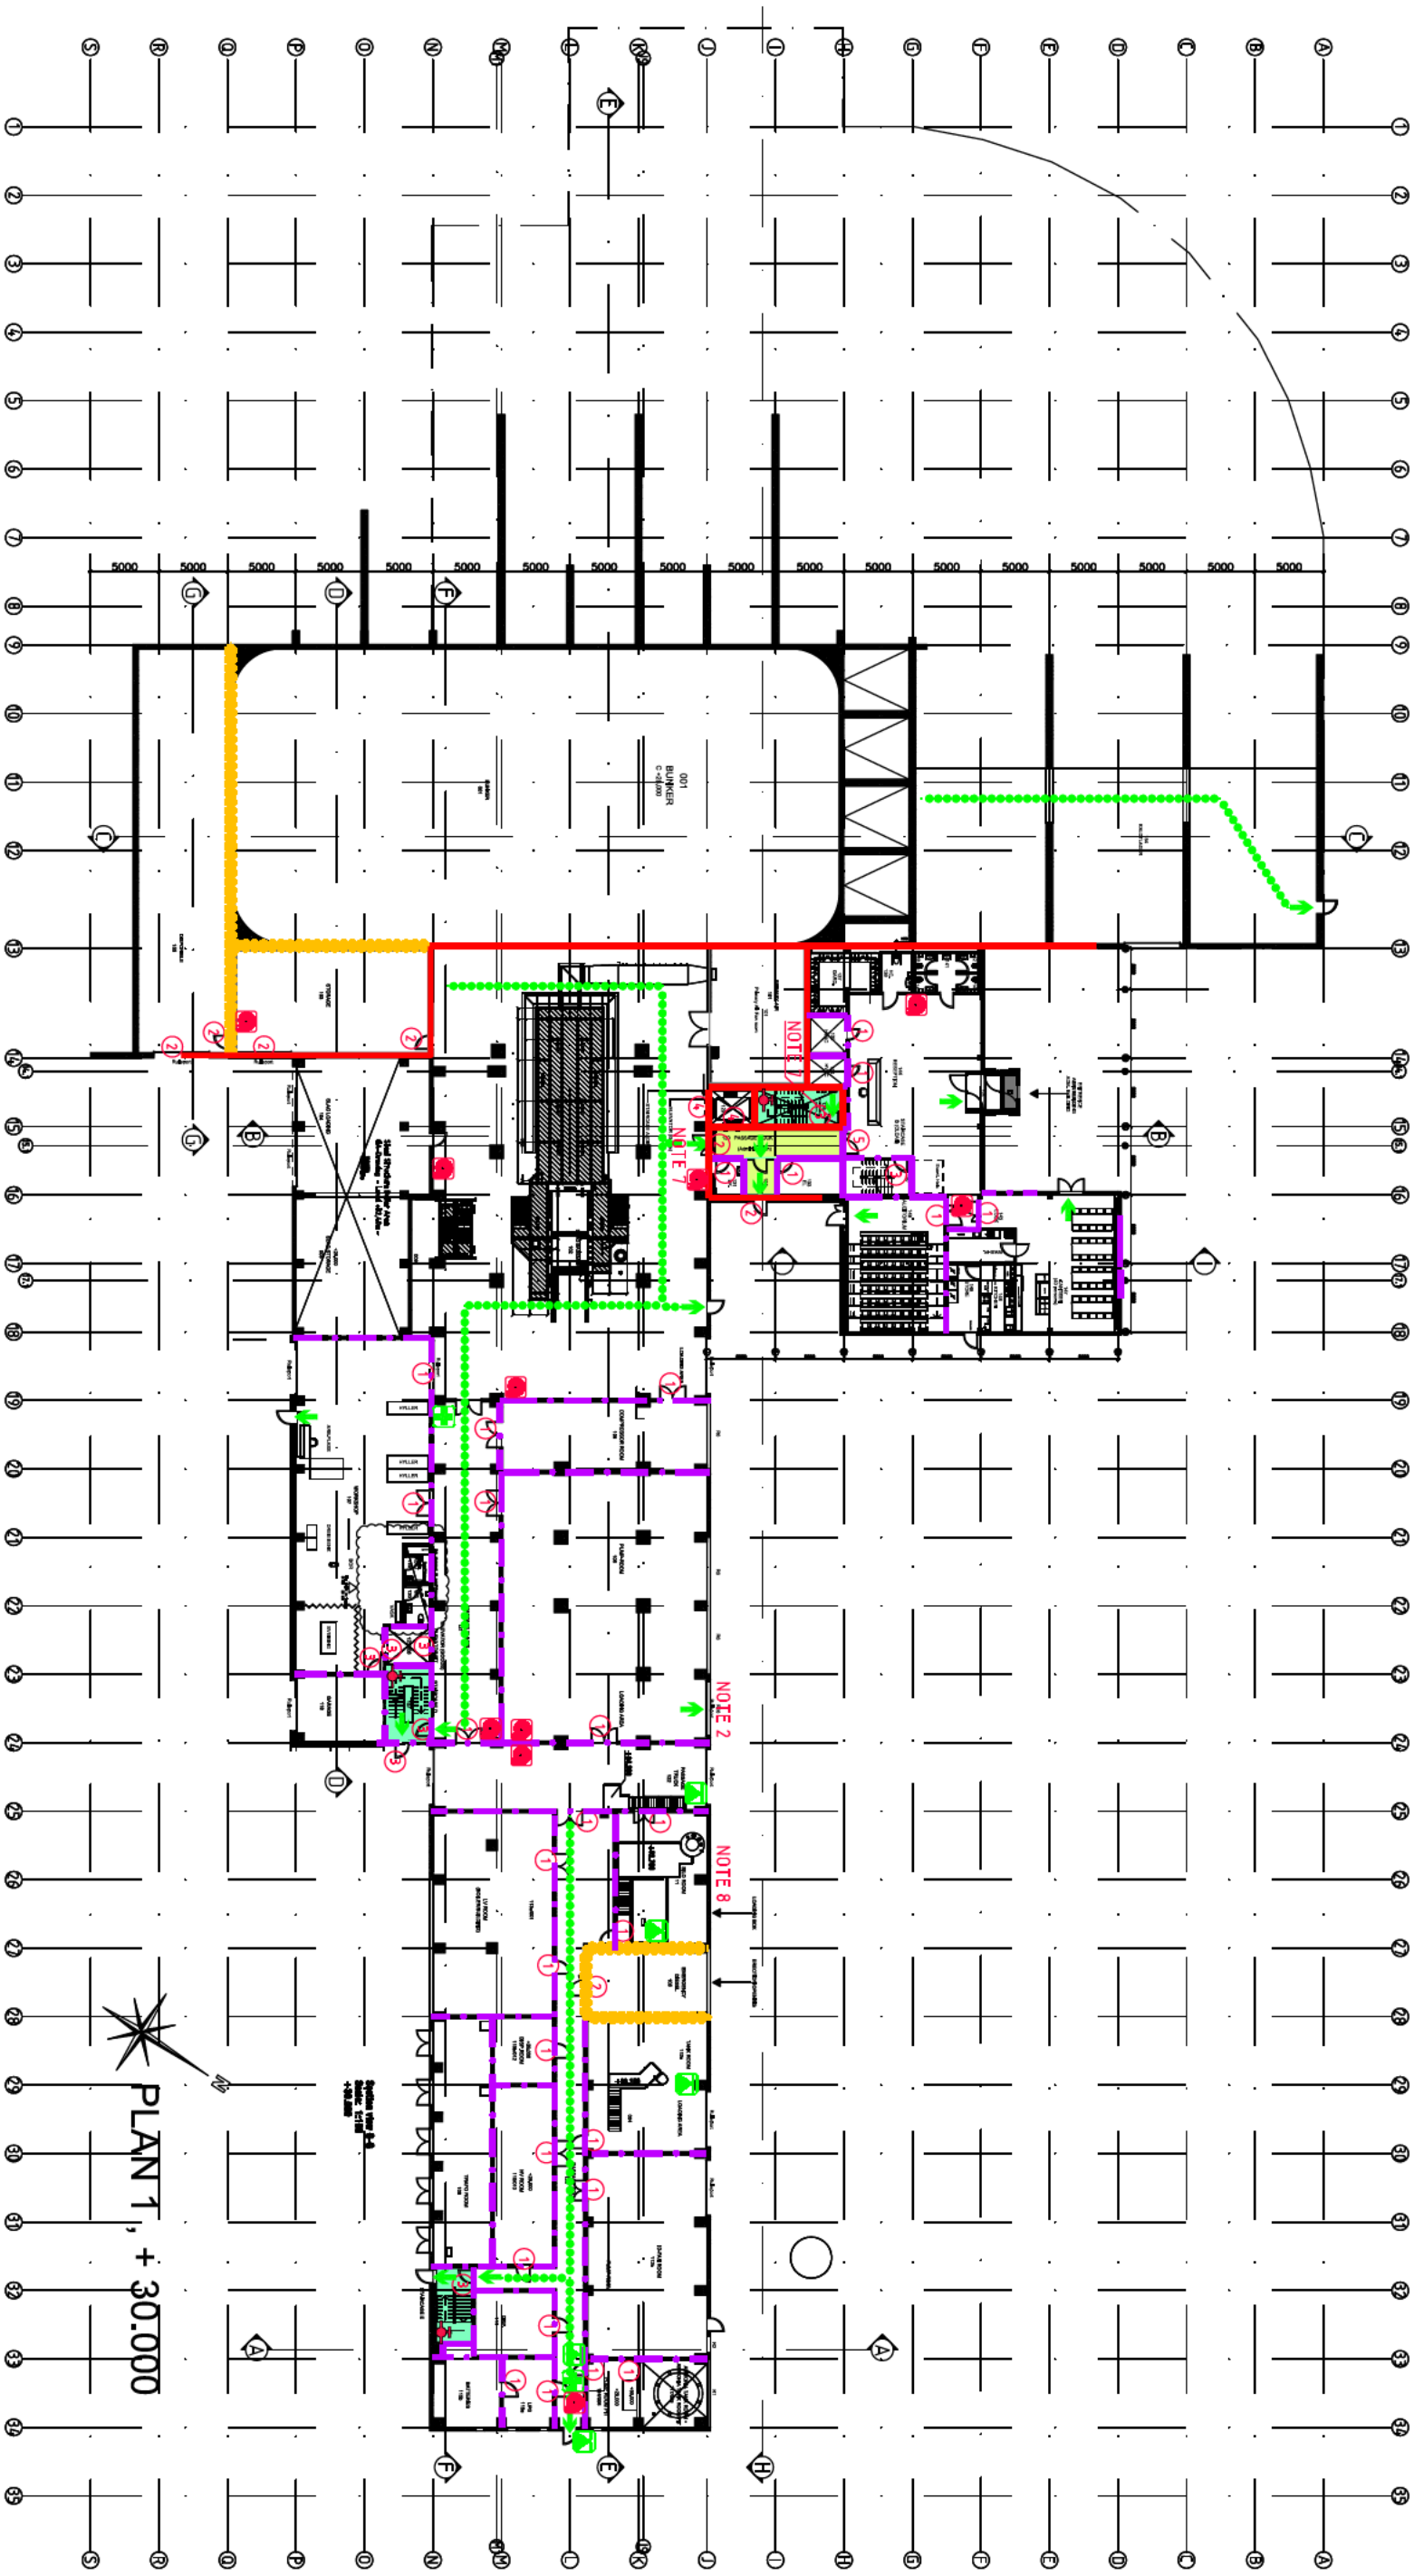

TEGNFORKLARING:	
	BRANNSKJERMINGSVEGG REI 120-M A2-s1,d0 [A120]
	BRANNCHELLE/EGG EI 60 A2-s1,d0 [A60]
	BRANNCHELLE/EGG EI 120 A2-s1,d0 [A120]
	DEKKE REI 120 A2-s1,d0 [A120]
	DEKKE REI 60 A2-s1,d0 [A60]
	RØNNINGSRETNING
	ALTERNATIV RØNNINGSVEI
	FLUKTVEI I BRANNCHELLE
	RØNNINGSVEI - KORRIDOR
	RØNNINGSVEI - TRAPP
	HÅNDSLUKKINGSAPPARAT
	BRANNSLANSE
	RØYKDETEKTOR
	VARMEDETEKTOR
	MANUELL MELDER
	BRANNALARMSENTRAL
	BRANNKLØKKE
	MARKERINGSLYS
	LEDELYS
	FØRSTELJESUTSTR
	NØDDUSJ
	STIGELEIENING
AVVENTES INPUT RIV/RIE	

DØRSKJEMA:	
NR.	TYPE:
1	EI 60 [B60]
2	EI 120 CA2-s1,d0 [A120s]
3	EI 60 C [B60 S]
4	E 120 CA2-s1,d0 [F120s]
5	EI 30 Sα [E30]
NOTE:	
1. (UTGÅTT)	
2. PORT, LUKE E.L. SKAL ÅPNE AUT. VED BRANNALARM.	
3. (UTGÅTT)	
4. RØYKLUKE I TAK.	
5. TRYKKSETTINGSVIFTE 17,000 m³/h	
6. TRAKT/KJEL INNGÅR I BRANNSKJERMINGS-	
7. DØR SNUES.	
8. EKSPLOSJONSFARLIG OMKÅDE, JF. EX-KLASSNINGAPLAN 9.04-0024	
BÆRENDE HOVEDSYSTEM R 120 A2-s1,d0 [A120]	
SKALLKONSTR. OMKR. MOTTAKS- OG PROSESSHALL KAN OPPFØRES UTEN BRANNNOTST.	
FORVØRIG PÅ BÆRESYSTEM RUNDT BRANNCHELLE	
BEGRENSENDE BYGNINGSDEL PÅ SAMME BRANNNOTSTAND	
SOM DE AKTUELLE BYGNINGSDELER.	

Rev. 3

Dato 2009.11.11

Konst./Tegn. AHR

Kontroll. RCA

Godk. BRN

Prosjektnr. 8070342

Mål A1/1:250

Filnavn A3/1:500

RETURKRAFT A/S

PLAN 1. ETASJE - BRANNTEKNIKK

Rambøll Norge AS, Agder/Rogaland
H.Wergelandsgt. 29, Pb. 116
4662 KRISTIANSTAND
tlf. 99 42 81 00, fax 38 12 81 01
Tegning nr. 01 F 20 100