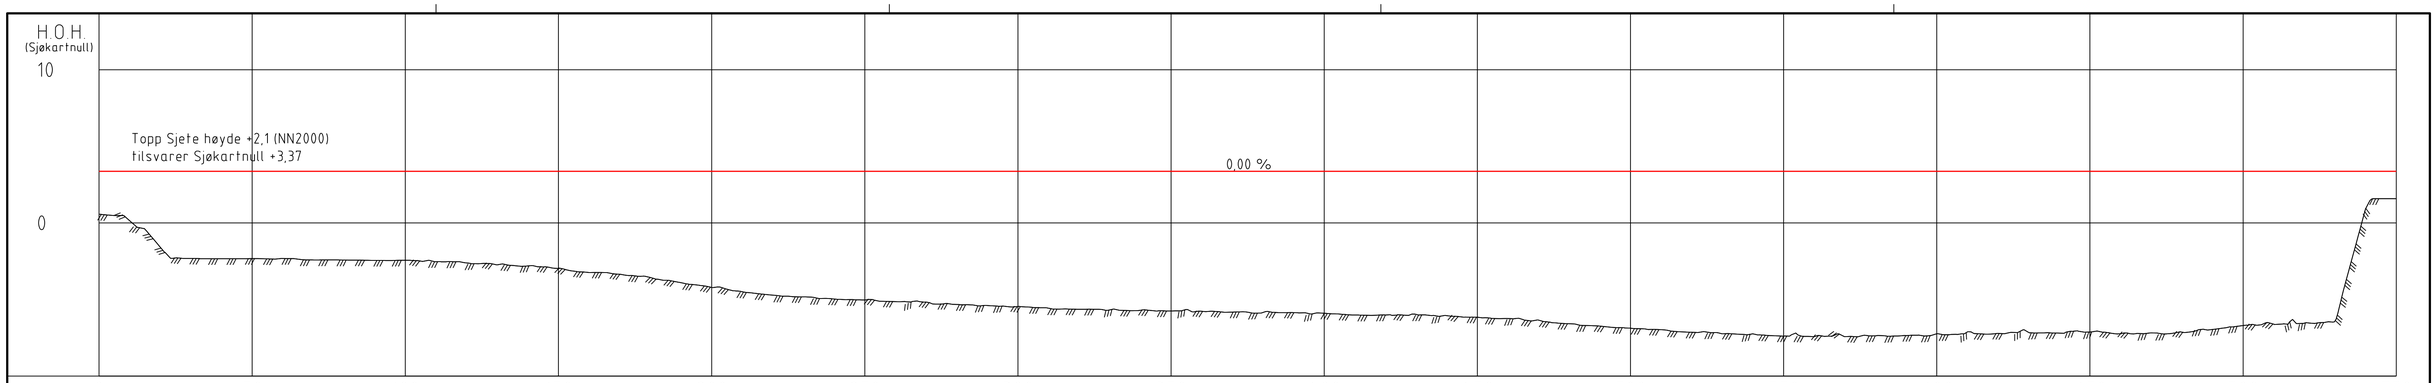

PROFIL NR.	0	50	100	150	200	250	300	350	400	450	500	550	600	650	700	750
HOR.KURV.	R=∞	R=100	R=∞		R=20				R=∞						R=20	R=∞
BREDDEUTV.																
TVERRFALL ——— H.kj.b.k. ---- V.kj.b.k.																
PROFIL H.	3,37	3,37	3,37	3,37	3,37	3,37	3,37	3,37	3,37	3,37	3,37	3,37	3,37	3,37	3,37	3,37
TERRENG H.	0,66	0,14	-1,59	-2,32	-2,34	-2,33	-2,32	-2,42	-2,42	-2,44	-2,43	-2,53	-2,61	-2,73	-2,81	-2,97
	-3,24	-3,35	-3,57	-3,90	-4,21	-4,49	-4,71	-4,83	-4,96	-5,03	-5,14	-5,17	-5,32	-5,39	-5,46	-5,57
	-5,64	-5,67	-5,70	-5,75	-5,77	-5,83	-5,84	-5,86	-5,90	-6,01	-6,01	-5,97	-6,05	-6,16	-6,25	-6,35
	-6,58	-6,73	-6,87	-6,97	-7,14	-7,23	-7,24	-7,39	-7,42	-7,42	-7,37	-7,35	-7,24	-7,12	-7,22	-7,15
	-7,19	-7,12	-7,23	-7,18	-7,13	-6,95	-6,70	-6,61	-6,54	-6,45	1,02	1,58				
OVERBYGN.T.																

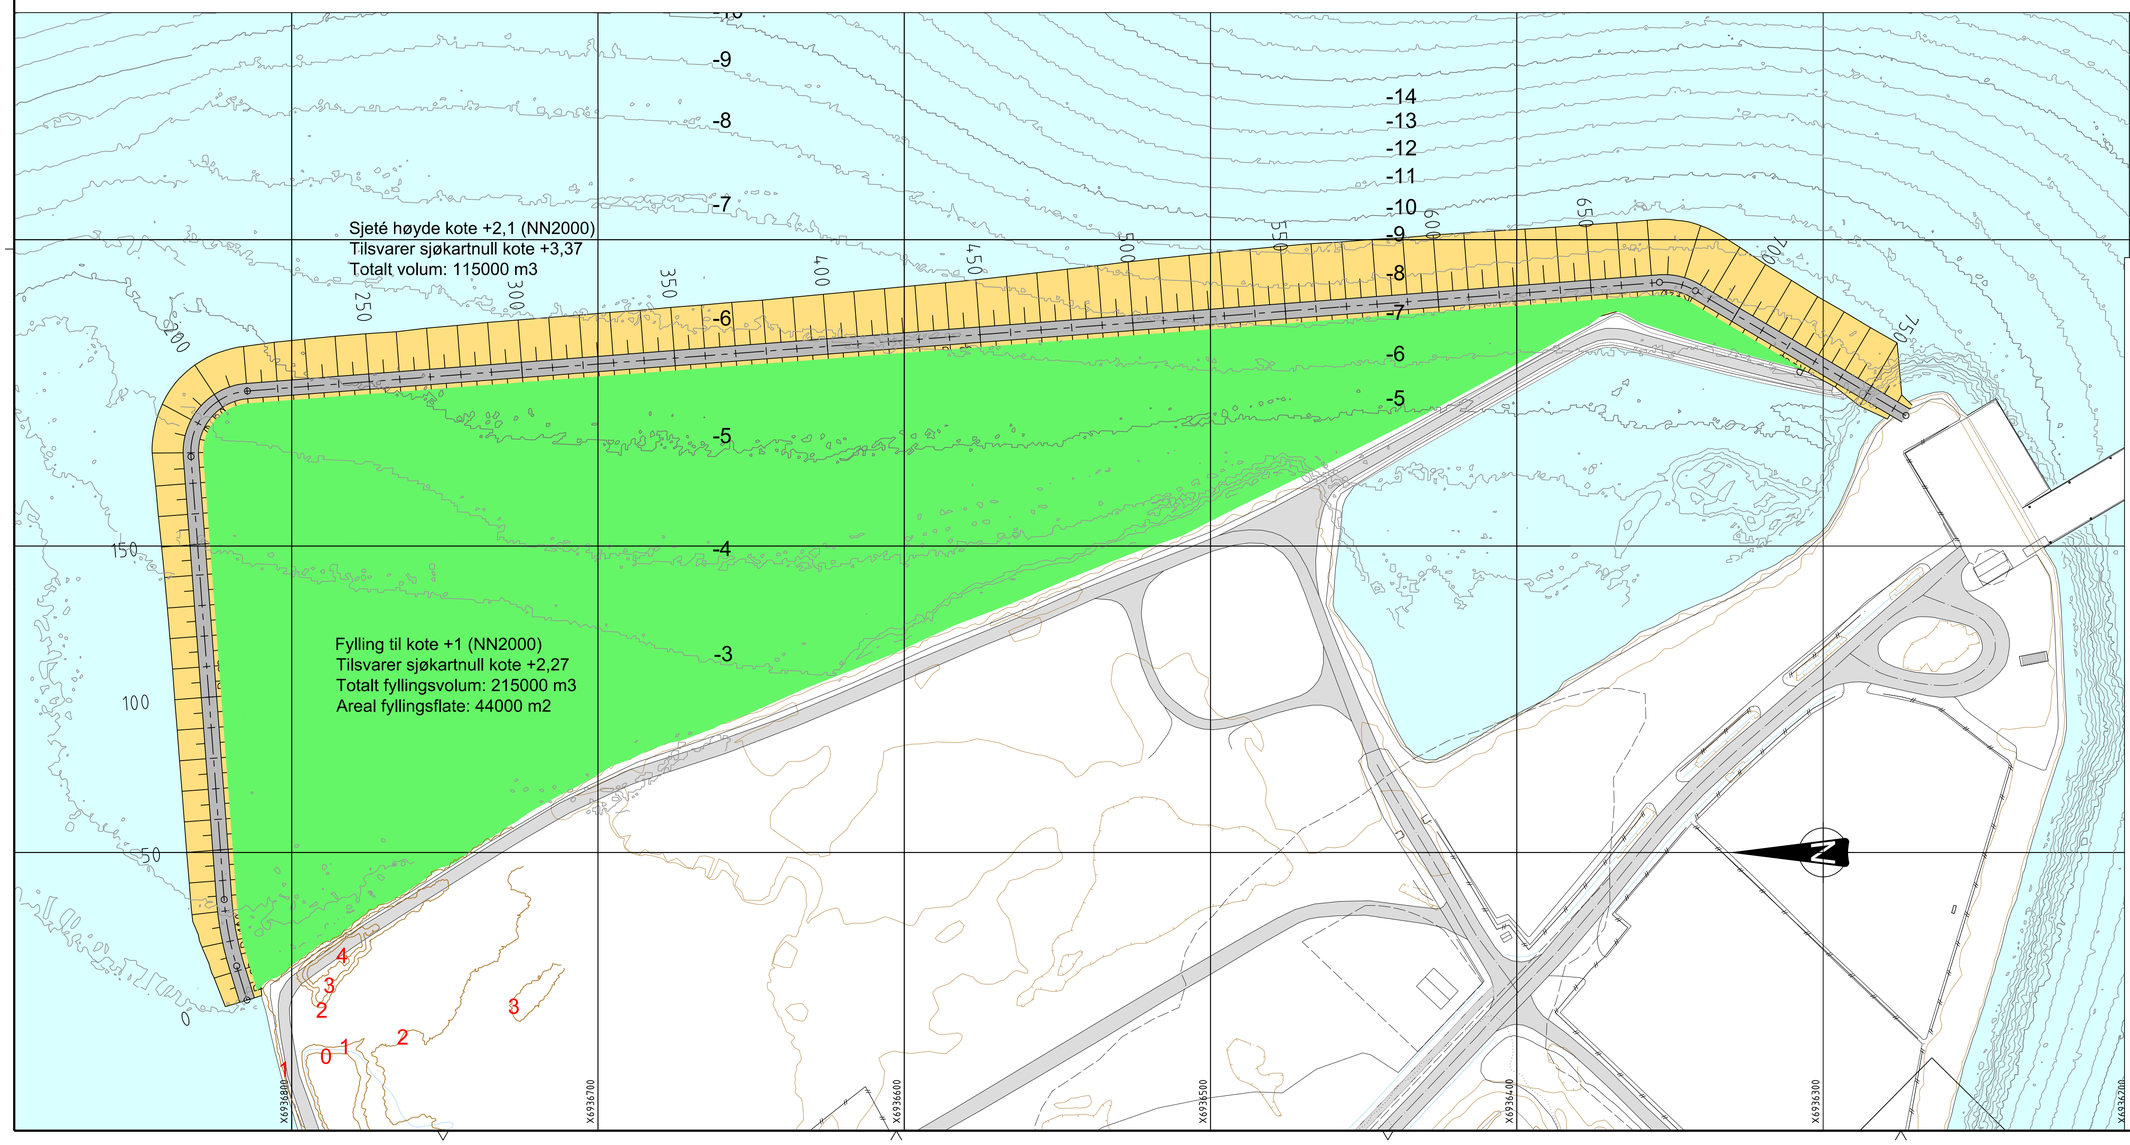

Tegningsnummer: **L O -- 201** Revisjon: **O-02**

Tegnforklaring

- Overflate sjøbunn/terreng
- Topp sjeté kote +2,1 (NN2000)
- Sjeté
- Fylling

Rev.	Revisjon gjelder	Rev.dato	Utarb.	Kontr.
O-02	Lagt inn nye innmålinger i Olmannsvika	07.07.20	VN	MKH
O-01	Tegning opprettet	18.03.20	VN	AIS

Prosjekt: **Gjøsund hamn** Gnr / Bnr

Oppdragsgiver: Giske kommune

Oppdragstaker: asplan viak

Prosjektfase: **BYGGEPLAN**

Dato	Oppdragsnr	Koordinatsystem	Høydereferanse
21.02.2020	606432-59	UTM32	Sjøkartnull /NN2000

Utarbeidet av	Kontrollert av	Godkjent av	Målestokk	Format
VN	AIS	AIS	1:1000	A1

Sjeté og fylling
Plan- og profiltegning
Plankart med innmålte dybdekoter

Tegningsnummer: **L O -- 201** (Fag Type Elg. Løpenr.) Revisjon: **O-02**