


Tverrsnitt mellom  
 profil 0 - 250

Sjøbotn,  
 varierende djupne

0		SKISSE FOR SJETE	VGIS	14.10.2020
REV.	ANT.	REV. GJELDER	SIGN	DATO
GISKE KOMMUNE UTDJUPING GJOSUND FISKERIHAMN SKISSE TVERRSNITT SJETE PROFIL 0 - 250			Målestokk 1:100 A3	Valderøy 14.10.2020 KONTROLL: BJDR KONSTR./TEGN.: VGIS
<b>GISKE KOMMUNE</b> TEKNISK EINING PROSJEKTKONTORET Valderhaug 4, 6050 VALDERØY Tlf. 70 18 85 00 post@giske.kommune.no			<b>5857-109-001</b>	
				REV. 0

- > DOKUMENTASJONSTEGNING
- > ARBEIDSTEGNING
- ▶ ANBUDSTEGNING
- > ANMELDELSESTEGNING
- > FORELØPIG TEGNING



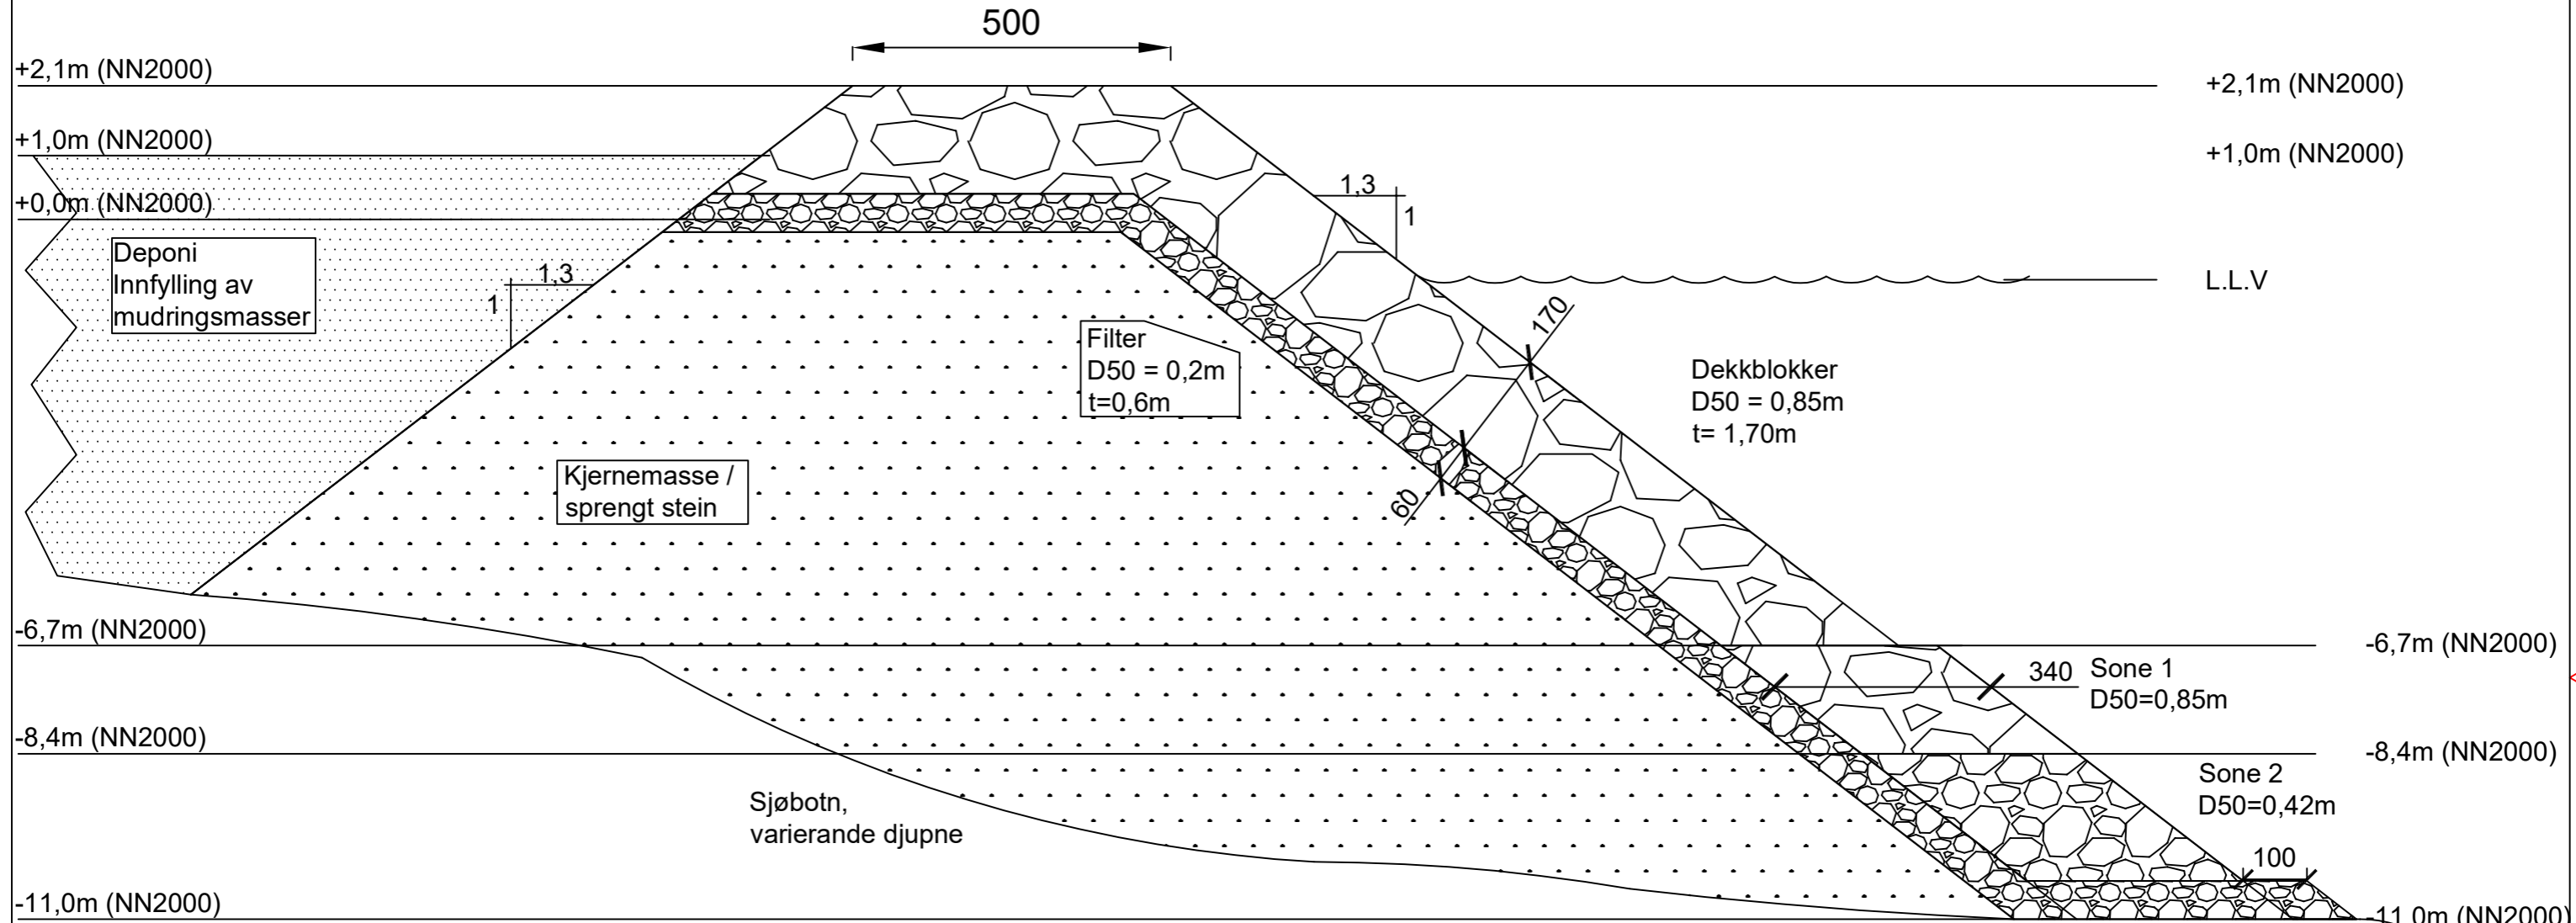

Tverrsnitt mellom  
 profil 450 - 750

Bredden på sone 1 må være min. 3,4m

Sone 2 skal dekke hele sone 1

- > DOKUMENTASJONSTEGNING
- > ARBEIDSTEGNING
- ▶ ANBUDSTEGNING
- > ANMELDELSESTEGNING
- > FORELØPIG TEGNING

0	SKISSE FOR SJETE	VGIS	14.10.2020
REV.	ANT.	REV. GJELDER	SIGN DATO
GISKE KOMMUNE		Målestokk	Valderøy 14.10.2020
UTDJUPING GJOSUND FISKERIHAMN		1:100	KONTROLL: BJDR
SKISSE TVERRSNITT SJETE		A3	KONSTR./TEGN.: VGIS
PROFIL 450 - 750			
<b>GISKE KOMMUNE</b> TEKNISK EINING PROSJEKTKONTORET Valderhaug 4, 6050 VALDERØY Tlf. 70 18 85 00 post@giske.kommune.no		<b>5857-109-003</b>	