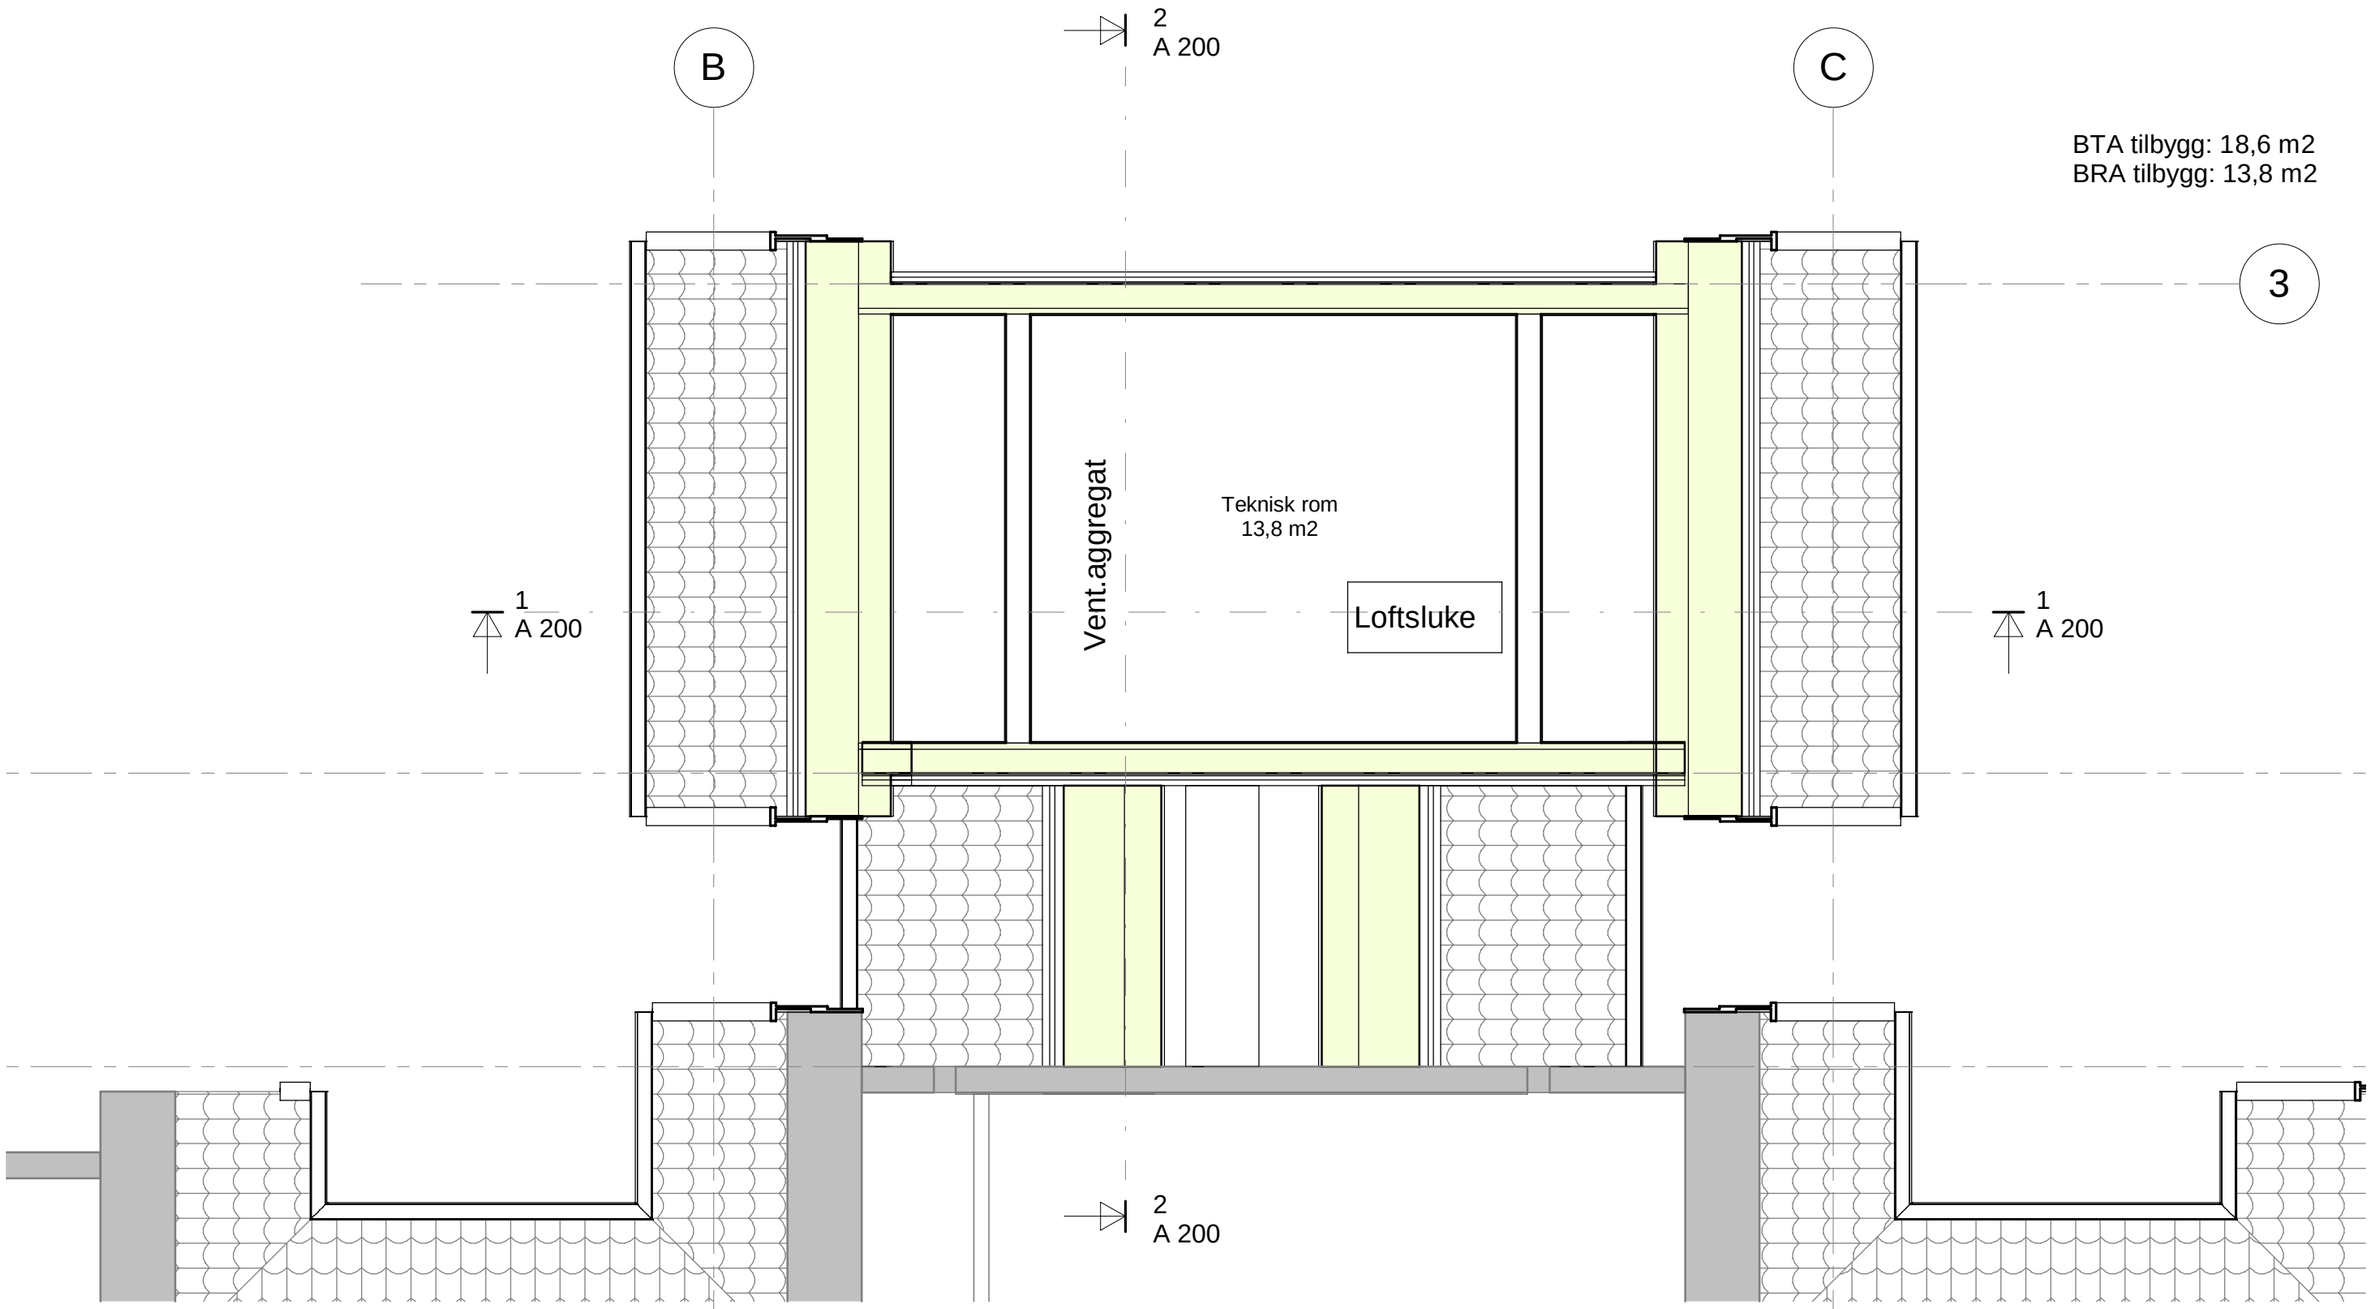



BTA tilbygg: 18,6 m2
BRA tilbygg: 13,8 m2

| REV. | DATO | REVISJONEN GJELDER | SIGN. | KONTR. |
|---|---|---|---|---|

Veslekila Bofelleskap

Grue Kommune

Bygning Gnr: 22 Bnr: 135
Tilbudstegning
PLAN 2 - LOFT

| FILNAVN: 2047 A5 | MÅL:1:50 | DATO: 15.12.2020 | SIGN. MM | KONTR. HH |
|---|---|---|---|---|

Bjørnstad Prosjektering AS
BJØRNSTAD PROSJEKTERING AS
PB. 1361-2405 ELVERUM-T 62435400

Denne tegningen er beskyttet ved lov om opphavsrett og må
ikke kopieres eller benyttes uten samtykke

| OPPDR. NR. | TEGN. NR. | REV |
|---|---|---|
| 2047 | A 121 | |