Trase1-2

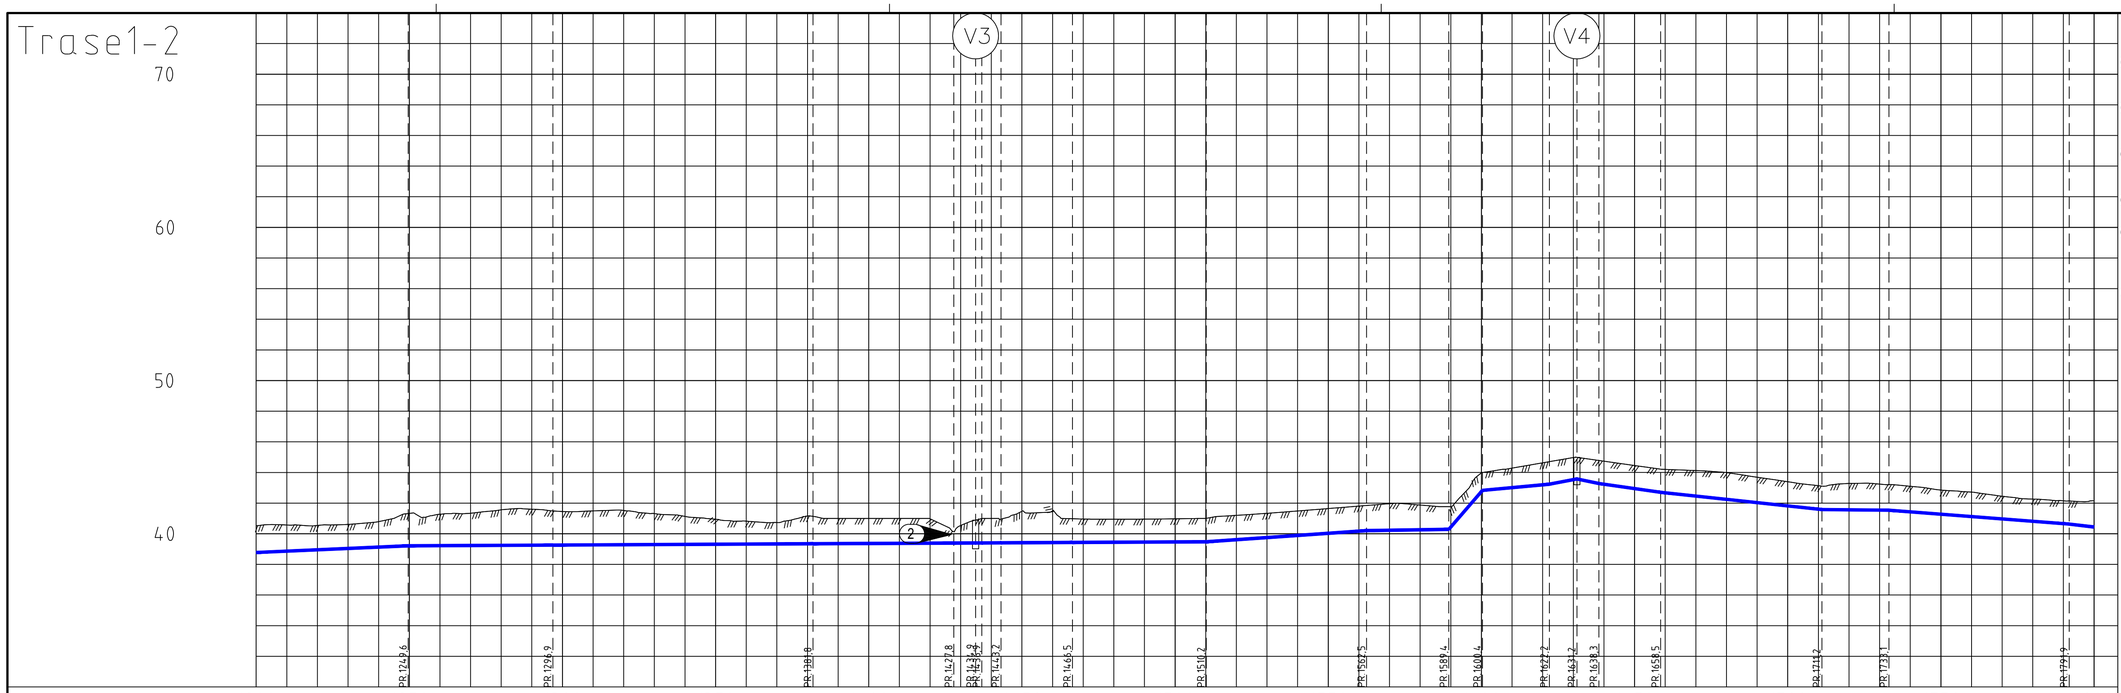

PROFIL NR.		1200	1250	1300	1350	1400	1450	1500	1550	1600	1650	1700	1750	1800
Grunneier														
Markslag														
Grunnforhold														
TERRENG H./TOPP VEGDEKKE		40,52 40,57 40,54 40,61 40,79 41,33	41,27 41,33 41,56 41,60	41,45 41,49 41,52 41,31 41,13 40,94 40,82 40,73 41,16	41,00 41,00 41,00 40,98 40,54	41,00 41,46 41,50 40,96 40,95 40,95 40,98 41,00	41,20 41,33 41,49 41,64 41,80	41,96 41,87 41,77	43,97 44,28 44,63 44,97 44,74 44,45 44,20	44,13 43,99 43,69 43,40 43,14	43,29 43,24 43,10 42,85 42,72 42,45 42,26 42,15	42,16		
Hor.vinkelpunktavstand i m		118,5	47,3	84,9	46,0	7,12 6,3 23,3 43,7	52,3	26,8	11,0 21,8 9,0 7,2 20,2	52,7	21,9	58,8		39,8
Vannledning	Kumavstand i m	118,5	47,3	84,9	46,0	7,12 6,3 23,3 43,7	52,3	26,8	11,0 21,8 9,0 7,2 20,2	52,7	21,9	58,8		39,8
	Fall i ‰	8,8	1,0	1,0	1,0	1,0 1,0 1,0 1,0	14,0	3,0	231,6 18,5 38,2 -41,4 -28,6	-21,4	-2,0	-15,4		-23,5
	Kote utv. topp	38,78	39,21 39,21	39,26 39,26	39,35 39,35	39,39 39,39 39,40 39,40 39,41 39,41 39,43 39,43 39,47	39,47	40,20 40,20	40,29 40,29 42,83 42,83 43,24 43,24 43,58 43,58 43,28	42,70 42,70	41,58 41,58 41,54 41,54	40,63 40,63 40,44		
	Type og dim	K 280PE 100 SDR 11												

MERKNADER:

1. Kumdrens fra V3 ledes til bekk. Høyder kontrolleres og tilpasses på stedet.
2. Overdekning på VL kontrolleres. VL isoleres ved overdekning < 1m.
3. Jordbruksdrens med utløp til eks. grøft/OV. Høyder kontrolleres og tilpasses på stedet.
4. Rørpressing under fylkesveg.
5. Jordbruksdrens fra V4 med utløp til eks. grøft. Høyder kontrolleres og tilpasses på stedet.
6. Mellom pel 1480 og 1700 påtreffes eks. VL 63 PE. Ny 63 PE 100 SDR 11 skal legges fra V4 fra til eks VL63. Ny VL63 skal ikke sammenkobles med eks VL63. Ny VL63 terses i grøft.

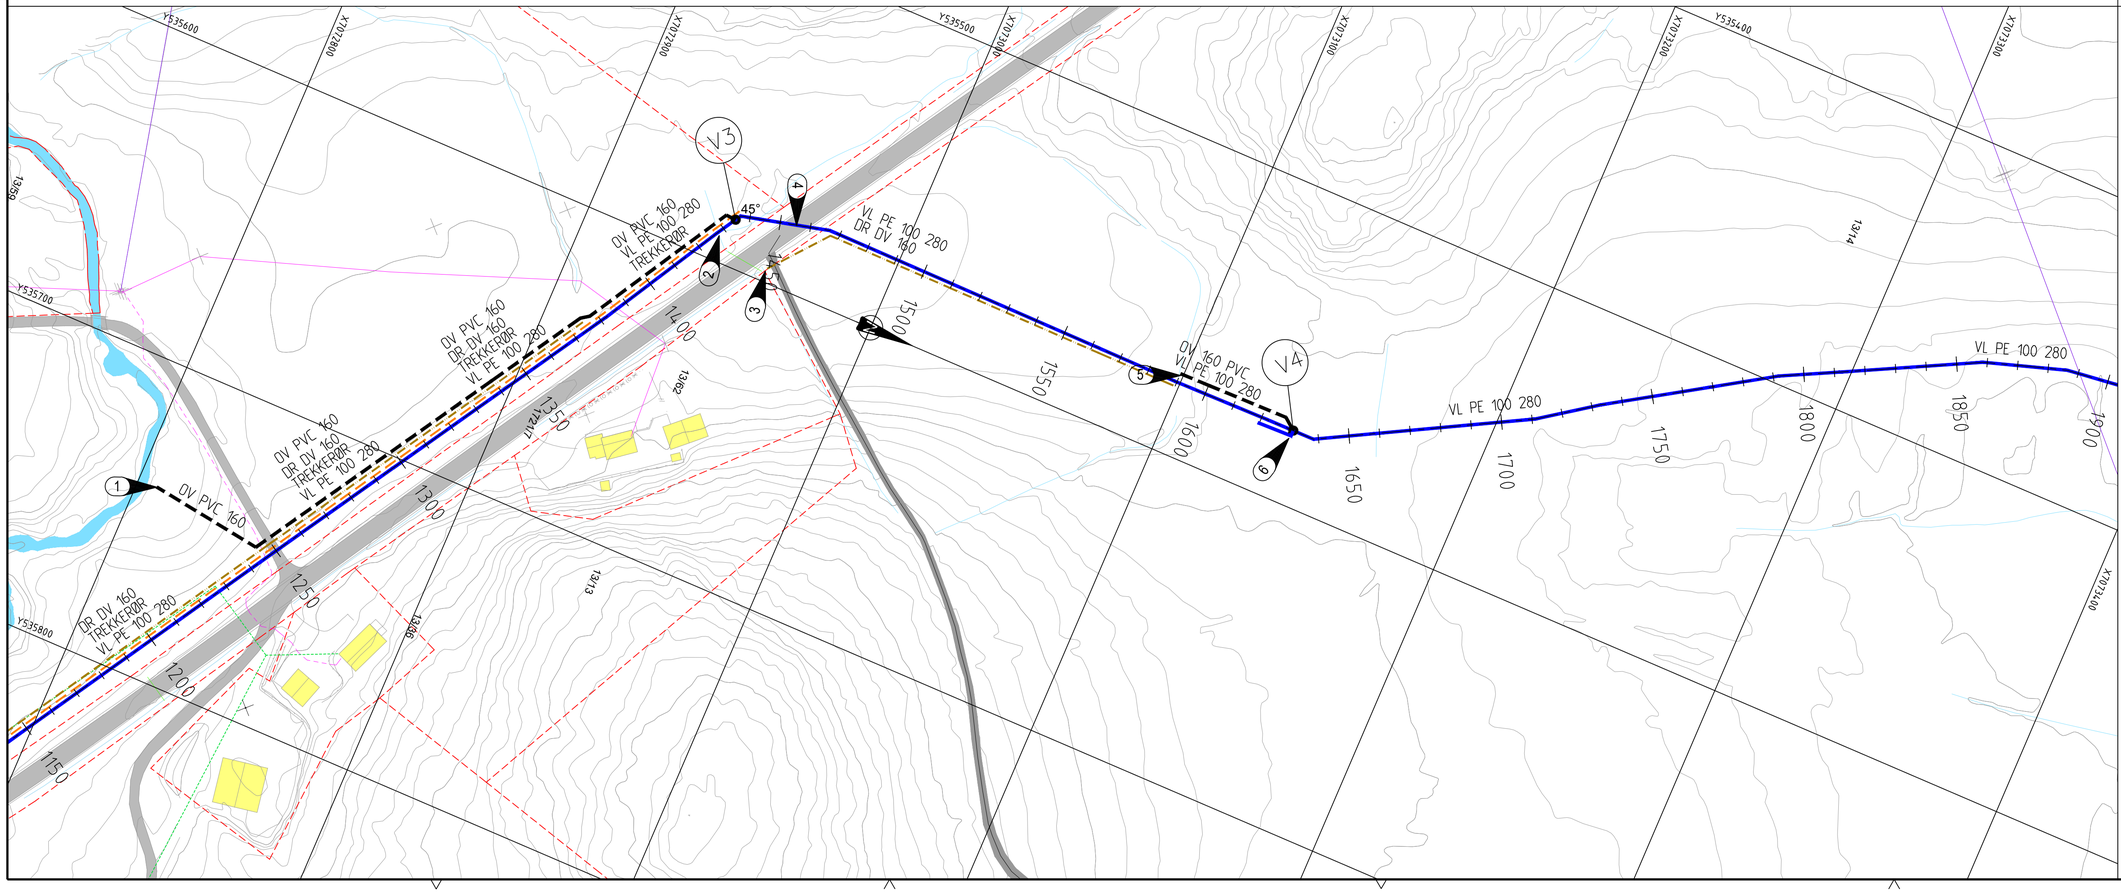

Tegningsnummer: **H C 104**

Revisjon: **A-01**

TEGNFORKLARING

- VL prosjektert (vann)
- OV prosjektert (overvann)
- DR prosjektert (drenering)
- Trekkerør, 40 mm
- Vannkummer prosjektert
- VL eksisterende
- SP eksisterende
- OV eksisterende
- DR eksisterende
- Jordkabel - høyspent
- Jordkabel - lavspent
- Luftinje - høyspent
- Luftinje - lavspent
- Telenor
- Teiggrense
- Parsellgrense

Anbudstegning

Rev.	Tekst	Rev.dato	Tegn.	Kontr.
A-01	Anbudstegning	29.01.21	VRM	MJN

Structor

Prosjekt:
Ledningstrasé Oksvoll

Oppdragsgiver:
BFV

VA-plan

Plan- og profiltegning
Trasé 1-2
Pel 1200 - 1800

Oppdragsleder:	Koordinatsystem:	Målestokk:
MJN	EUREF89UTM32	1:1000/1:200
Oppdragsnr.:	Høydesystem:	Arkformat:
9190083	NN2000	A1

Tegn. nr: **H C -- 104** (Fag. Type Etg. Løpenr.)

Rev. **A-01**