Trase1-4

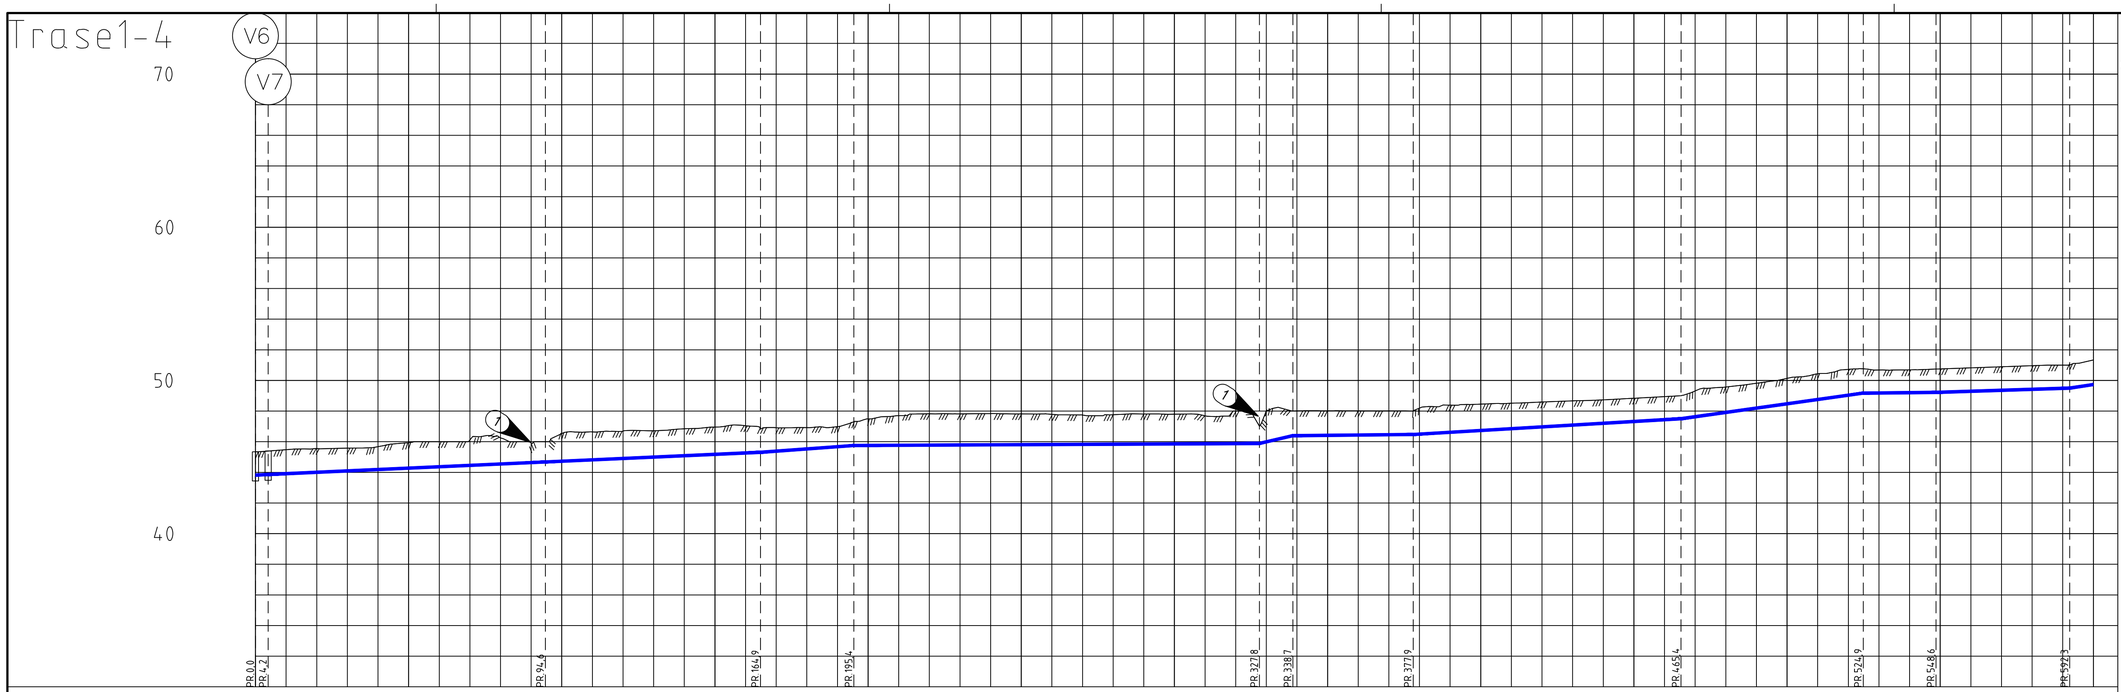

PROFIL NR.		0	50	100	150	200	250	300	350	400	450	500	550	600
Grunneier														
Markslag														
Grunnforhold														
TERRENG H./TOPP VEGDEKKE		45,35	45,48 45,55 45,58 45,67 45,94 46,00 46,11 46,25 45,91 46,53 46,64 46,70 46,71 46,84 46,95 47,04 46,91 46,92 46,98 47,49 47,70 47,82 47,82 47,84 47,82 47,79 47,74 47,76 47,81 47,80 47,69 48,00 48,01 48,01 48,02 48,01 48,01 48,19 48,39 48,45 48,51 48,59 48,67 48,73 48,84 48,94 49,31 49,57 49,82 50,13 50,44 50,72 50,68 50,69 50,75 50,82 50,89 50,96 51,00 51,33													
Hor.vinkelpunktavstand i m		4,2	90,5	70,2	30,5	132,4	10,9	39,2	87,4	59,5	23,8	43,6	31,1	
Vannledning	Kumavstand i m	4,2	90,5	70,2	30,5	132,4	10,9	39,2	87,4	59,5	23,8	43,6	31,1	
	Fall i ‰	9,1	9,1	9,0	14,5	1,0	46,7	2,0	11,7	28,1	2,0	6,4	30,4	
	Kote utv. topp	43,80 43,86	44,68 44,68	45,31 45,31	45,75 45,75	45,88 45,88	46,40 46,40	46,47 46,47	47,50 47,50	49,17 49,17	49,22 49,22	49,50 49,50 49,73		
	Type og dim	K 280PE 100 SDR 11												

MERKNADER:

1 Overdekning på VL kontrolleres. VL isoleres ved overdekning < 1m.

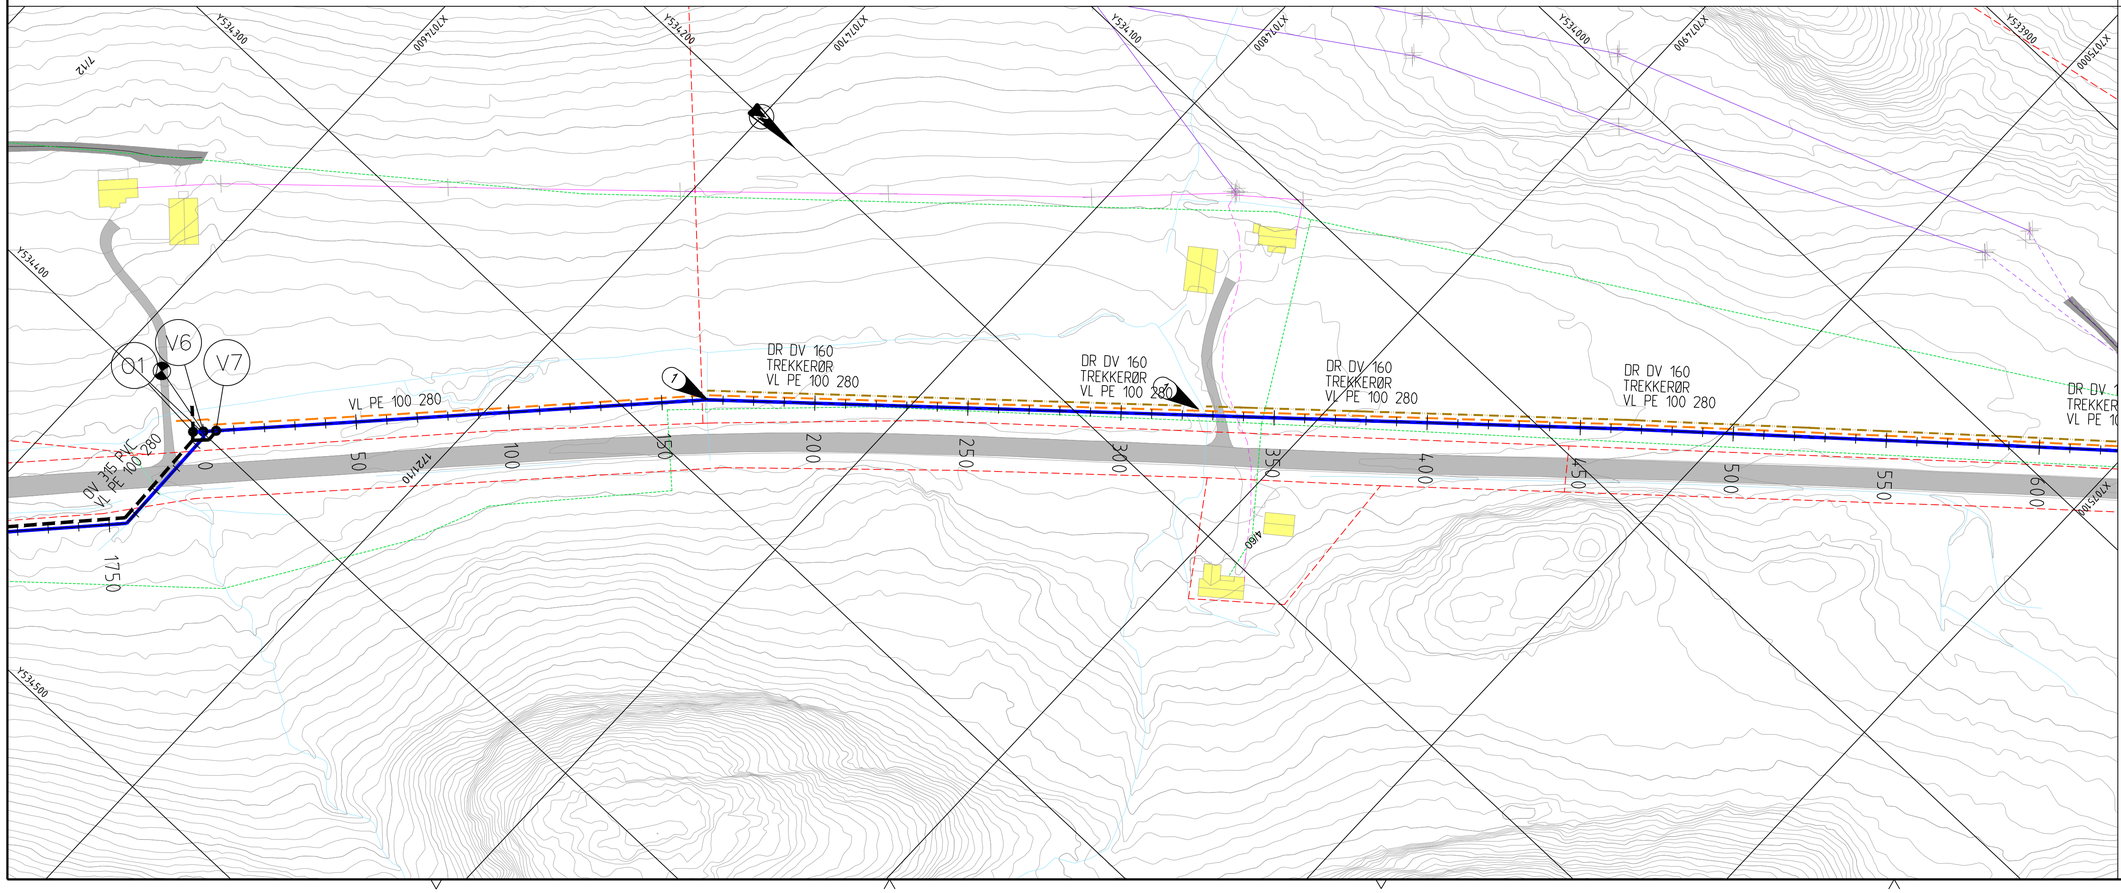

Tegningsnummer: **H C 109**

Revisjon: **A-01**

TEGNFORKLARING

- VL prosjektert (vann)
- OV prosjektert (overvann)
- DR prosjektert (drenering)
- Trekkerør, 40 mm
- Vannkummer prosjektert
- VL eksisterende
- SP eksisterende
- OV eksisterende
- DR eksisterende
- Jordkabel - høyspent
- Jordkabel - lavspent
- Luftinje - høyspent
- Luftinje - lavspent
- Telenor
- Teiggrense
- Parsellgrense

Anbudstegning

Rev.	Tekst:	Rev.dato:	Tegn:	Kontr:
A -01	Anbudstegning	29.01.21	VRM	MJN

Structor

Prosjekt:
Ledningstrasé Oksvoll

Oppdragsgiver:
BFV

VA-plan

Plan- og profiltegning
Trasé 1-4
Pel 0 - 600

Oppdragsleder:	Koordinatsystem:	Målestokk:
MJN	EUREF89UTM32	1:1000/1:200
Oppdragsnr.:	Høydesystem:	Ark/format:
9190083	NN2000	A1

Tegn. nr: **H C -- 109** (Fag Type Etg. Løpenr.)

Rev. **A-01**