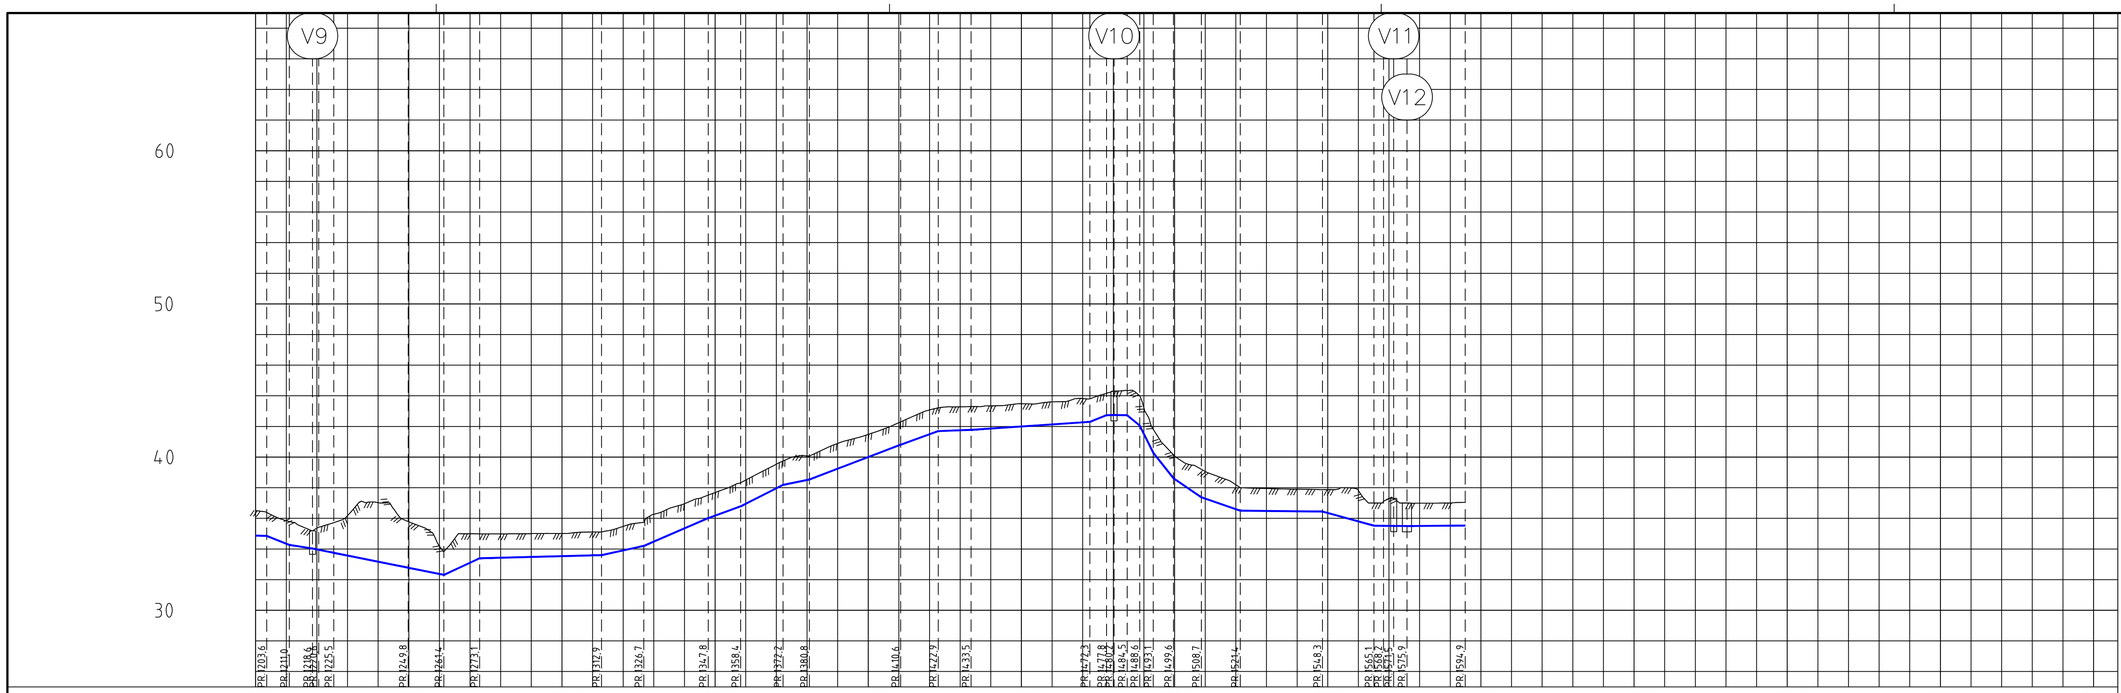

PROFIL NR.	1200	1250	1300	1350	1400	1450	1500	1550	1600	1650	1700	1750	1800
Grunneier													
Markslag													
Grunnforhold													

TERRENG H./TOPP VEGDEKKE		36,51	35,84	35,36	36,18	37,03	35,78	34,18	34,99	34,98	35,01	35,01	35,11	35,47	36,27	36,96	37,69	38,50	39,53	40,08	40,89	41,48	42,25	43,08	43,28	43,35	43,48	43,60	43,82	44,30	43,21	40,08	39,06	38,19	37,95	37,90	37,87	37,83	37,28	36,99	37,00	37,04
Hor.vinkelpunktavstand i m		7,8	7,4	7,6	2,4	4,9	24,3	11,6	11,7	39,8				13,8	21,0		10,6	13,8	8,6	29,8				12,3	10,7	38,8				5,5	2,4	3,4	7,4	4,4	6,6	9,1	12,7	26,9		16,8	3,8	3,3	3,3	19,0	
Vannledning	Kumavstand i m	7,8	7,4	7,6	2,4	4,9	24,3	11,6	11,7	39,8				13,8	21,0		10,6	13,8	8,6	29,8				12,3	10,7	38,8				5,5	2,4	3,4	7,4	4,4	6,6	9,1	12,7	26,9		16,8	3,8	3,3	3,3	19,0	
	Fall i ‰	-7,4	79,1	-31,3	44,0	40,1	-40,1	-40,1	92,8	5,1				43,8	86,3		72,4	101,2	40,8	76,3				72,2	7,4	13,5				80,2	42,6	63,8	82,5	51,1	-136,7	-69,0	-2,0			-55,1	-2,2	-2,2	2,4	1,5	
	Kote utv. topp	34,85	34,85	34,27	34,03	33,75	33,75	32,78	32,78	32,31	32,31	33,40	33,40	33,60	33,60	34,20	34,20	36,02	36,02	36,78	36,78	38,19	38,19	38,54	38,54	40,81	40,81	41,70	41,70	41,78	41,78	42,30	42,70	42,74	42,78	40,94	40,86	38,62	38,62	37,38	37,38	36,50	36,50	36,45	36,45	35,52	35,51	35,50	35,50	35,53
	Type og dim	K 280PE 100 SDR 11	K 225PE 100 SDR 11			

MERKNADER:

1. Kumdrens og spyleledning fra V9 og jordbruksdrens ledes til eks. kulvert. Høyder kontrolleres og tilpasses på stedet
2. Avsluttes for framtidig videreføring til forfabrikk.
3. Rørpressing under fylkesveg.
4. Overdekning på VL kontrolleres. VL isoleres ved overdekning < 1m.
5. Det utføres arkeologiske undersøkelser mellom pel 1250 - 1450. Merknad viser alternativ trasé i tilfelle omfattende arkeologiske funn.
6. Kumdrens fra V10 til pukk i ledningsgrøft.
7. Rørpressing under veg.
8. Tilkobling av jordbruksdrens og kumdrens til eks drens. Høyde på eks. drens kontrolleres.
9. Tilkobles eks. VL. 225.
10. Nedgravd vannmåler monteres nord for V11.
11. Nedgravd vannmåler monteres øst for V12.

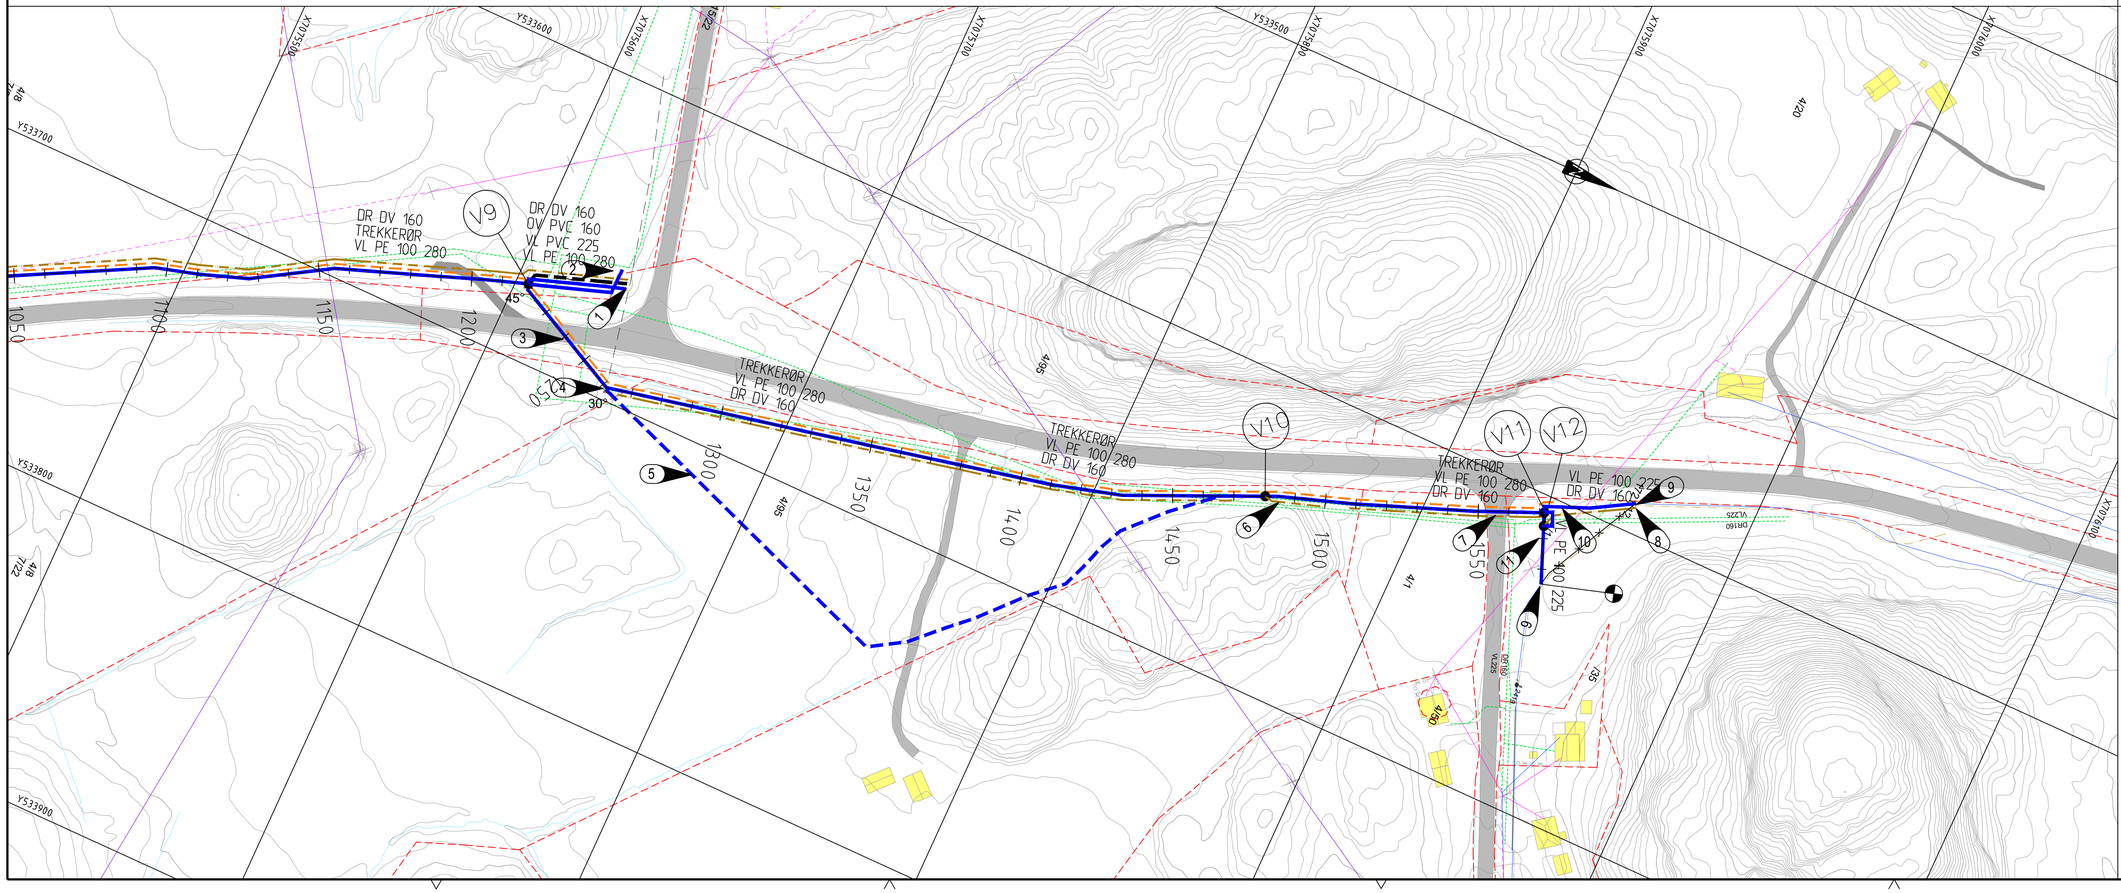

Tegningsnummer: **H C 111**

Revisjon: **A-01**

TEGNFORKLARING

- VL prosjektert (vann)
- OV prosjektert (overvann)
- DR prosjektert (drenering)
- Trekkerør, 40 mm
- Vannkummer prosjektert
- VL eksisterende
- SP eksisterende
- OV eksisterende
- DR eksisterende
- Ledning nedlegges
- Jordkabel - høyspent
- Jordkabel - lavspent
- Luftinje - høyspent
- Luftinje - lavspent
- Telenor
- Teiggrense
- Parsellgrense

Anbudstegning

Rev.	Tekst:	Rev.dato:	Tegn:	Kontr:
A-01	Anbudstegning	29.01.21	VRM	MJN

Structor

Prosjekt:
Ledningstrasé Oksvoll

Oppdragsgiver:
BFV

VA-plan

Plan- og profiltegning
Trasé 1-4
Pel 1200 - 1595

Oppdragsleder:	Koordinatsystem:	Målestokk:
MJN	EUREF89UTM32	1:1000/1:200
Oppdragsnr.:	Høydesystem:	Arkformat:
9190083	NN2000	A1

Tegn. nr: **H C -- 111** (Fag. Type Etg. Løpenr.)

Rev. **A-01**