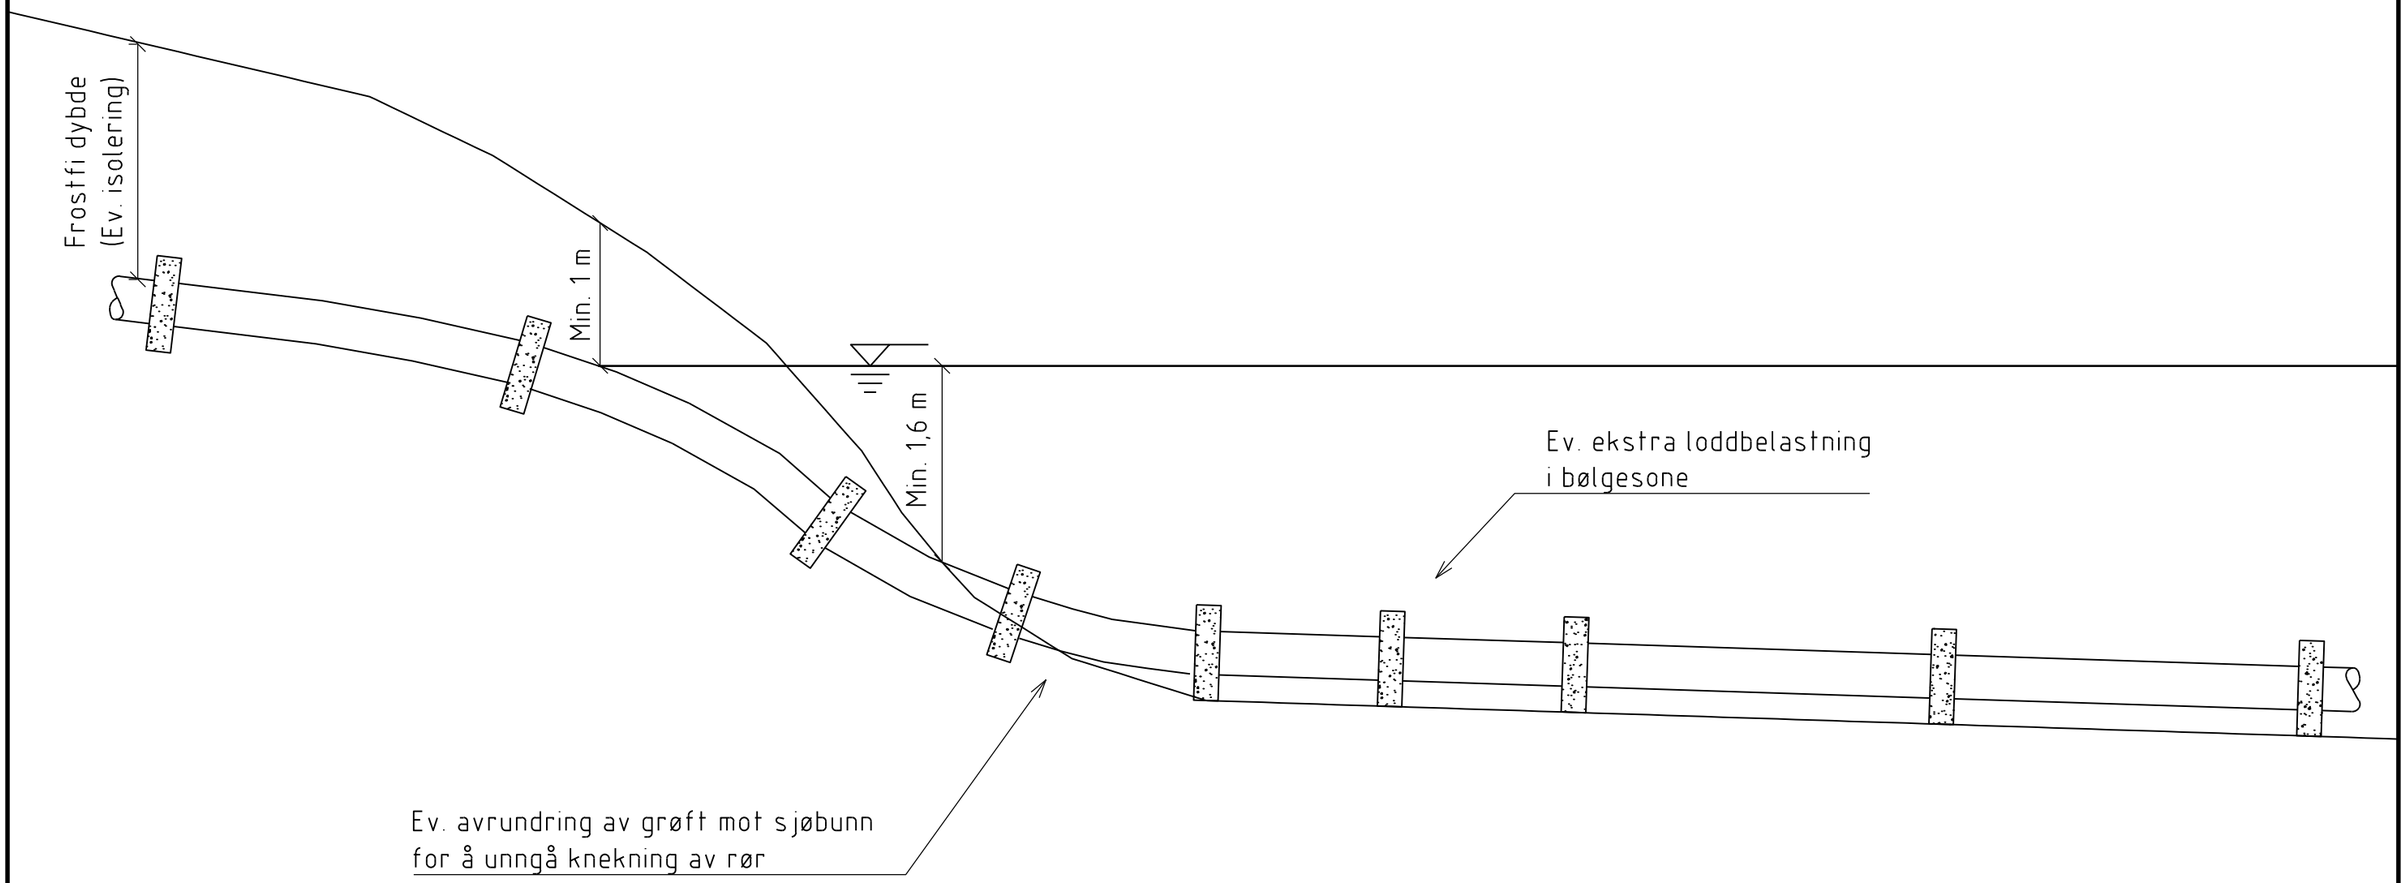

PROSJEKT: Ledningstrasé Oksvoll	TEGNING: Landtak sjøledning	TEGN. NR: H F - 304 (FAG TYPE ETG. LØPENR.)	REV.: A-01	OPPDRAGSLEDER: MJN	TEGN: VRM	MÅLESTOKK: -	ARKFORMAT: A3
OPPDRAGSGIVER: BFV				OPPDRAGSNR.: 9190083	KONTR.: MJN	DATO: 29.01.21	FASE: Anbudstegning

Structor