


A Snitt  
1:20  
Viser kun deler montert over combiflex kryss

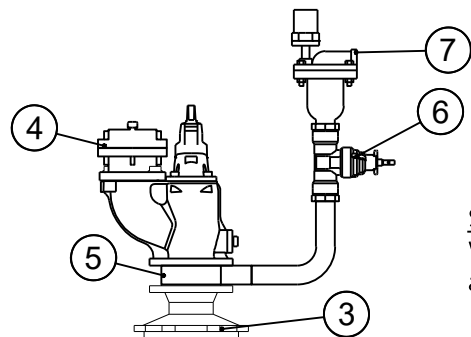


SNITT A-A:  
Viser prinsipp for sammenkobling  
av brannventil og lufteventil.

| POS-LISTE: V1 |                                    |           |    |        |   |
|---------------|------------------------------------|-----------|----|--------|---|
| Pos           | Beskrivelse                        | Dimensjon | NT | Antall | Anmerkning   |
| 1             | Combiflex kryss                    | 250       | 10 | 1      | Nord: Combiflex ventil DN250<br>Sør: Combiflex ventil DN250<br>Vest: Combiflex endekappe DN250<br>Øst: Combiflex endekappe DN250 |
| 2             | PE-krage med løsfleks              | 250-280   | 10 | 2      | Løsfleks i stål med PP-kappe   |
| 3             | Combiflex overgang til brannventil | 100-250   | 10 | 1      |   |
| 4             | Brannventil                        | 100       | 10 | 1      | Stengbar   |
| 5             | Mellomring m/ 1 uttak              | 100       | 10 | 1      | Uttak for lufteventil   |
| 6             | Kuleventil                         | 2"        | 10 | 1      | Tilpasset lufteventil   |
| 7             | Lufteventil                        | 2"        | 10 | 1      | Dobbeltvirkende 2" lufteventil.                                                                                                  |
| 8             | Combiflex forankring               |           | 10 | 1      |   |
| 9             | Kumstige                           |           | 10 | 1      | type Alustar el. tilsvarende   |

- FORANKRING INKLUDERES OG SKAL UTFØRES IHT. STØRSTE DIMENSJON
- SKAL INKLUDERE NØDVENDIG FITTINGS, KUMPAKNINGER
- PEILEBÅND TREKKES INN I I KUM OG KLAMRES TIL KUMVEGG

V1  
DN2000

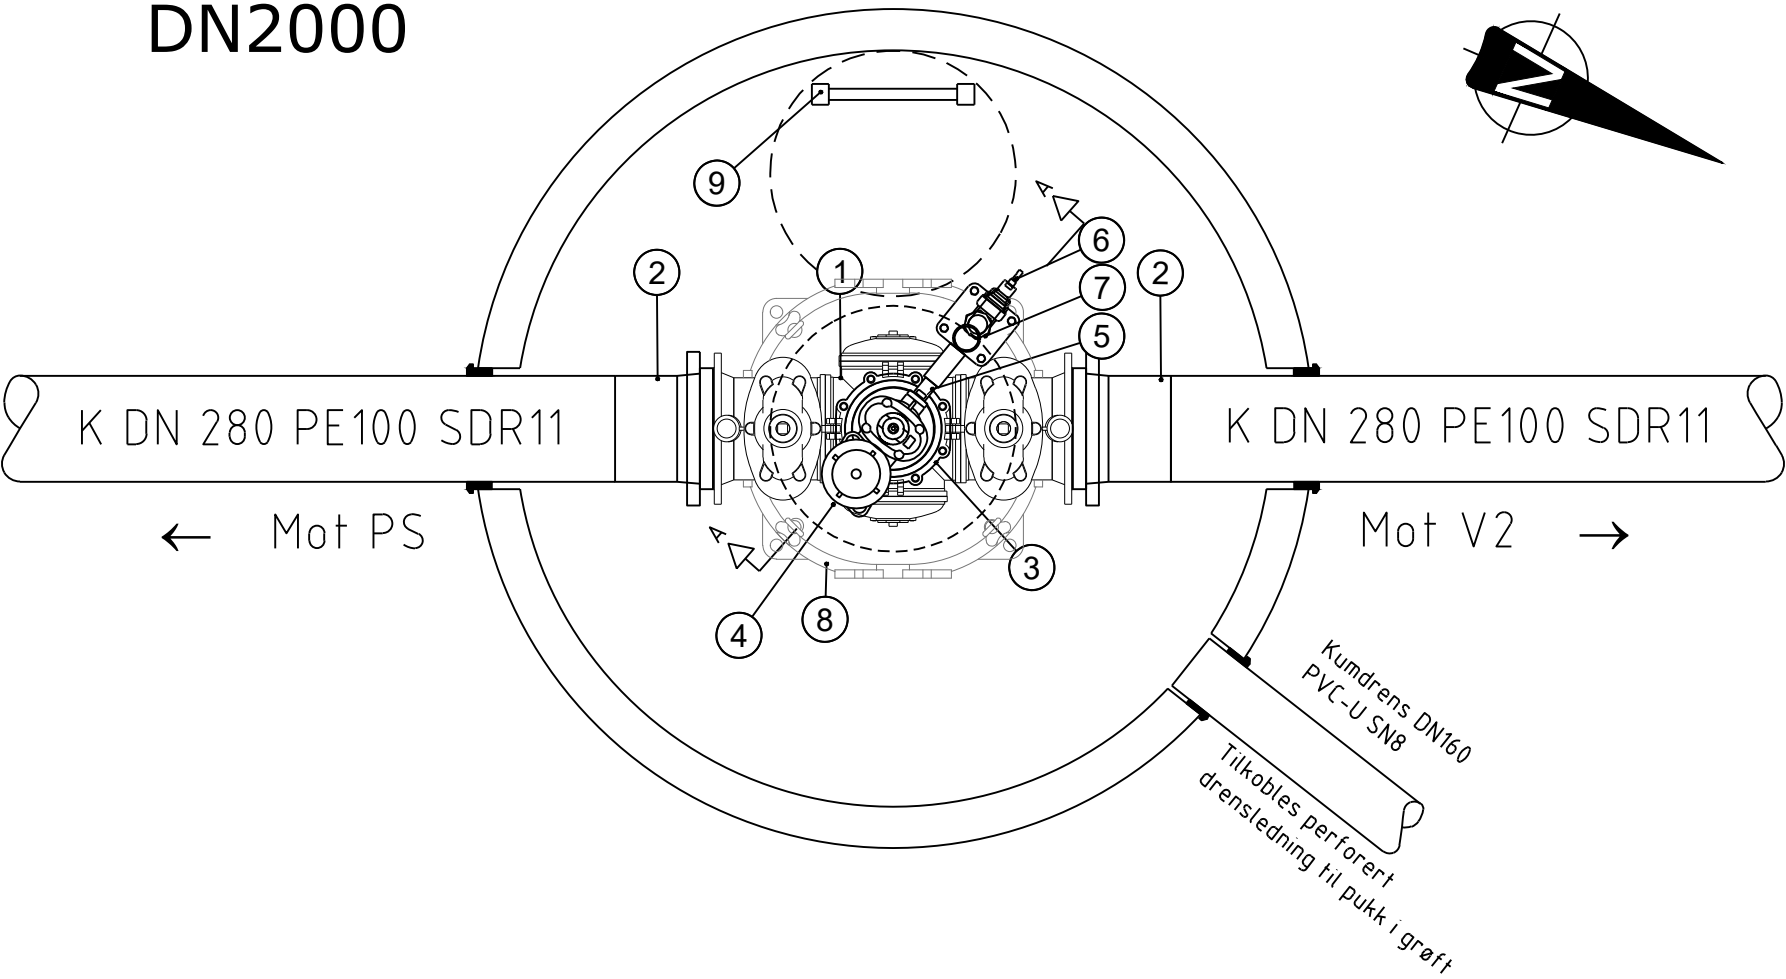

Anbudstegning

|      |               |           |       |        |  |
|------|---------------|-----------|-------|--------|--|
|      |               |           |       |        |  |
|      |               |           |       |        |  |
| A-01 | Anbudstegning | 29.01.21  | VRM   | MJN    |  |
| Rev. | Tekst:        | Rev.dato: | Tegn: | Kontr: |  |



Prosjekt:  
**Ledningstrasé Oksvoll**  
Oppdragsgiver:  
**BFV**

**VA-plan**  
**Kumdetaljer**  
**V1**

Oppdragsleder:  
**MJN**  
Oppdragsnr.:  
**9190083**

Koordinatsystem:  
**EUREF89 UTM32**  
Høydesystem:  
**NN2000**

Målestokk:  
**1:20**  
Arkformat:  
**A3**

Tegn. nr.  
**HK -- 201**  
Fag Type Etg. Løpenr.

Rev.  
**A-01**