


A Snitt

1:20

Viser kun deler montert over combiflex kryss

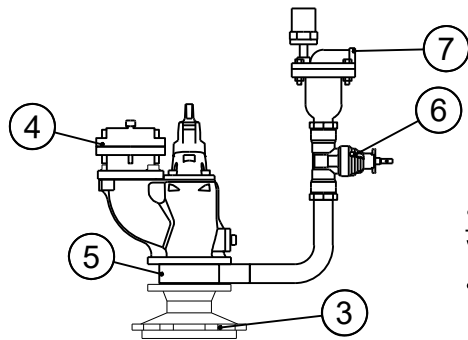


SNITT A-A:
Viser prinsipp for sammenkobling
av brannventil og luftteventil.

POS-LISTE: V8					
Pos	Beskrivelse	Dimensjon	NT	Antall	Anmerkning
1	Combiflex kryss	250	10	1	Nord: Combiflex ventil DN250 Sør: Combiflex ventil DN250 Vest: Combiflex endekappe DN250 Øst: Combiflex endekappe DN250
2	PE-krage med løslens	250-280	10	2	Løslens i stål med PP-kappe
3	Combiflex overgang til brannventil	100-250	10	1	
4	Brannventil	100	10	1	Stengbar
5	Mellomring med 1 uttak	100	10	1	Uttak for luftteventil
6	Kuleventil	2"	10	1	Tilpasset luftteventil
7	Luftteventil	2"	10	1	Dobbeltvirkende 2" luftteventil.
8	Combiflex forankring		10	1	
9	Kumstige		10	1	type Alustar el. tilsvarende

- FORANKRING INKLUDERES OG SKAL UTFØRES IHT. STØRSTE DIMENSJON
- SKAL INKLUDERE NØDVENDIG FITTINGS, KUMPAKNINGER
- PEILEBÅND TREKKES INN I KUM OG KLAMRES TIL KUMVEGG

V8
DN2000

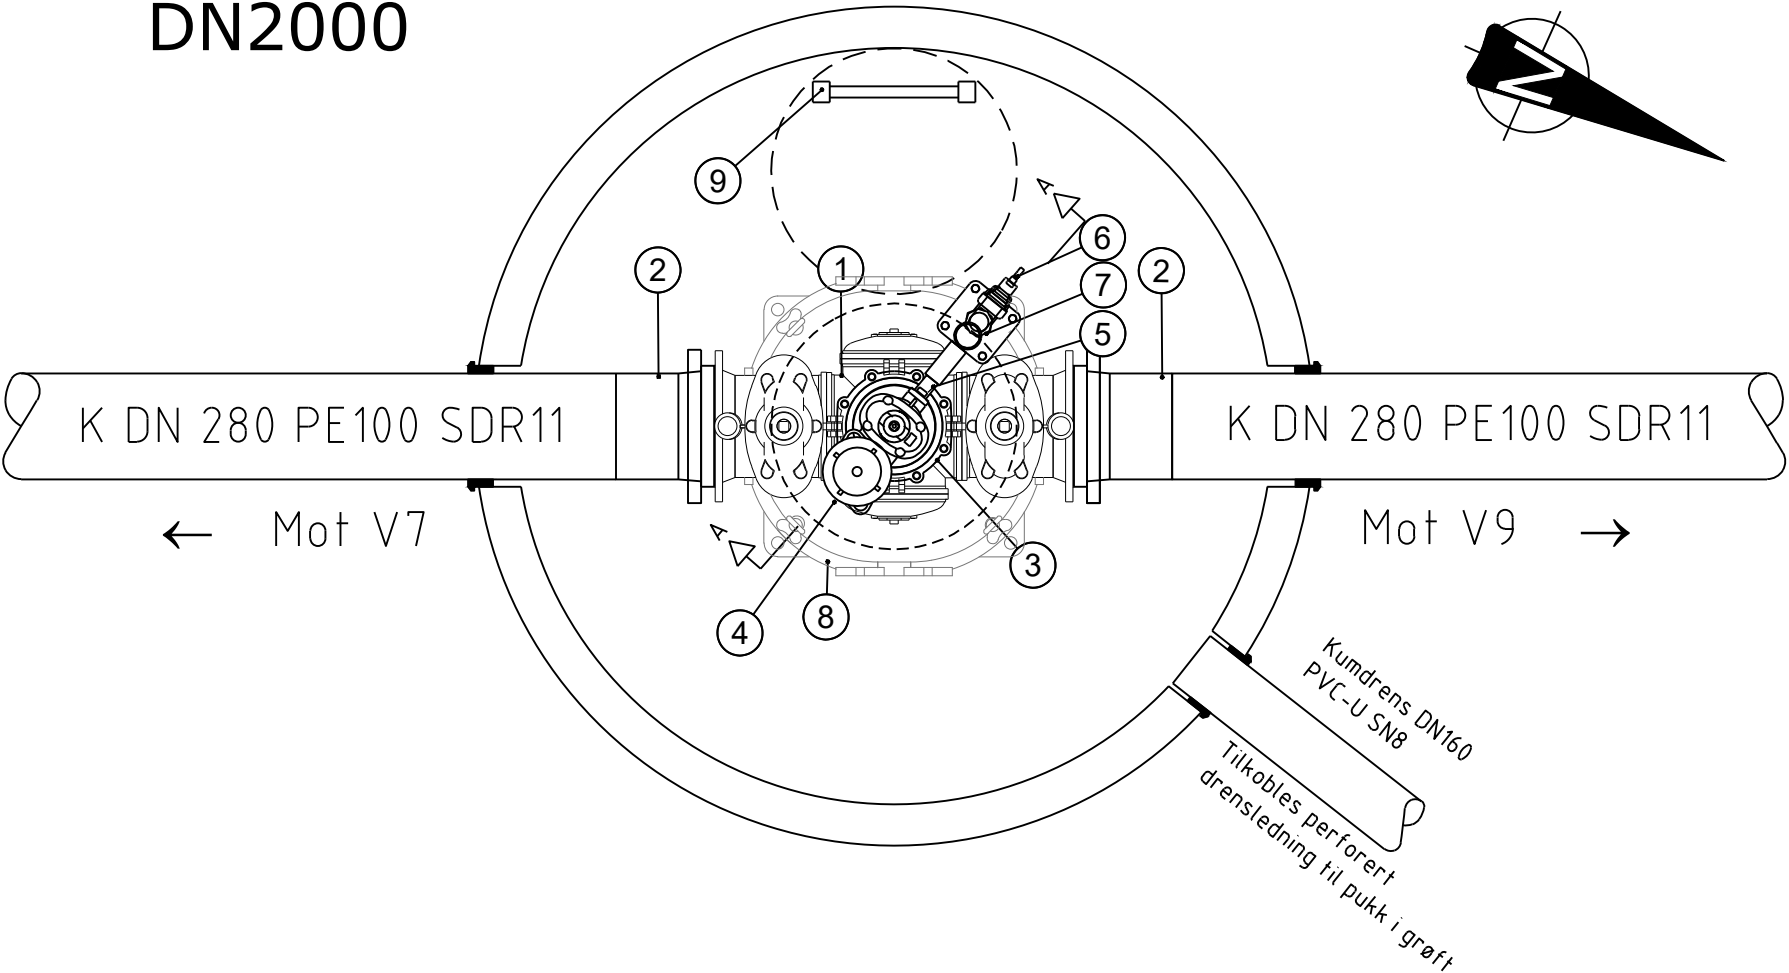

Anbudstegning

A-01	Anbudstegning	29.01.21	VRM	MJN	
Rev.	Tekst:	Rev.dato:	Tegn:	Kontr:	

Structor

Prosjekt:
Ledningstrasé Oksvoll
Oppdragsgiver:
BFV

VA-plan
Kumdetaljer
V8

Oppdragsleder:
MJN
Oppdragsnr.:
9190083

Koordinatsystem:
EUREF89 UTM32
Høydesystem:
NN2000

Målestokk:
1:20
Arkformat:
A3

Tegn. nr.

HK -- 208

Fag Type Etg. Løpenr.

Rev.

A-01