




Utkiling på tvers
M 1:100

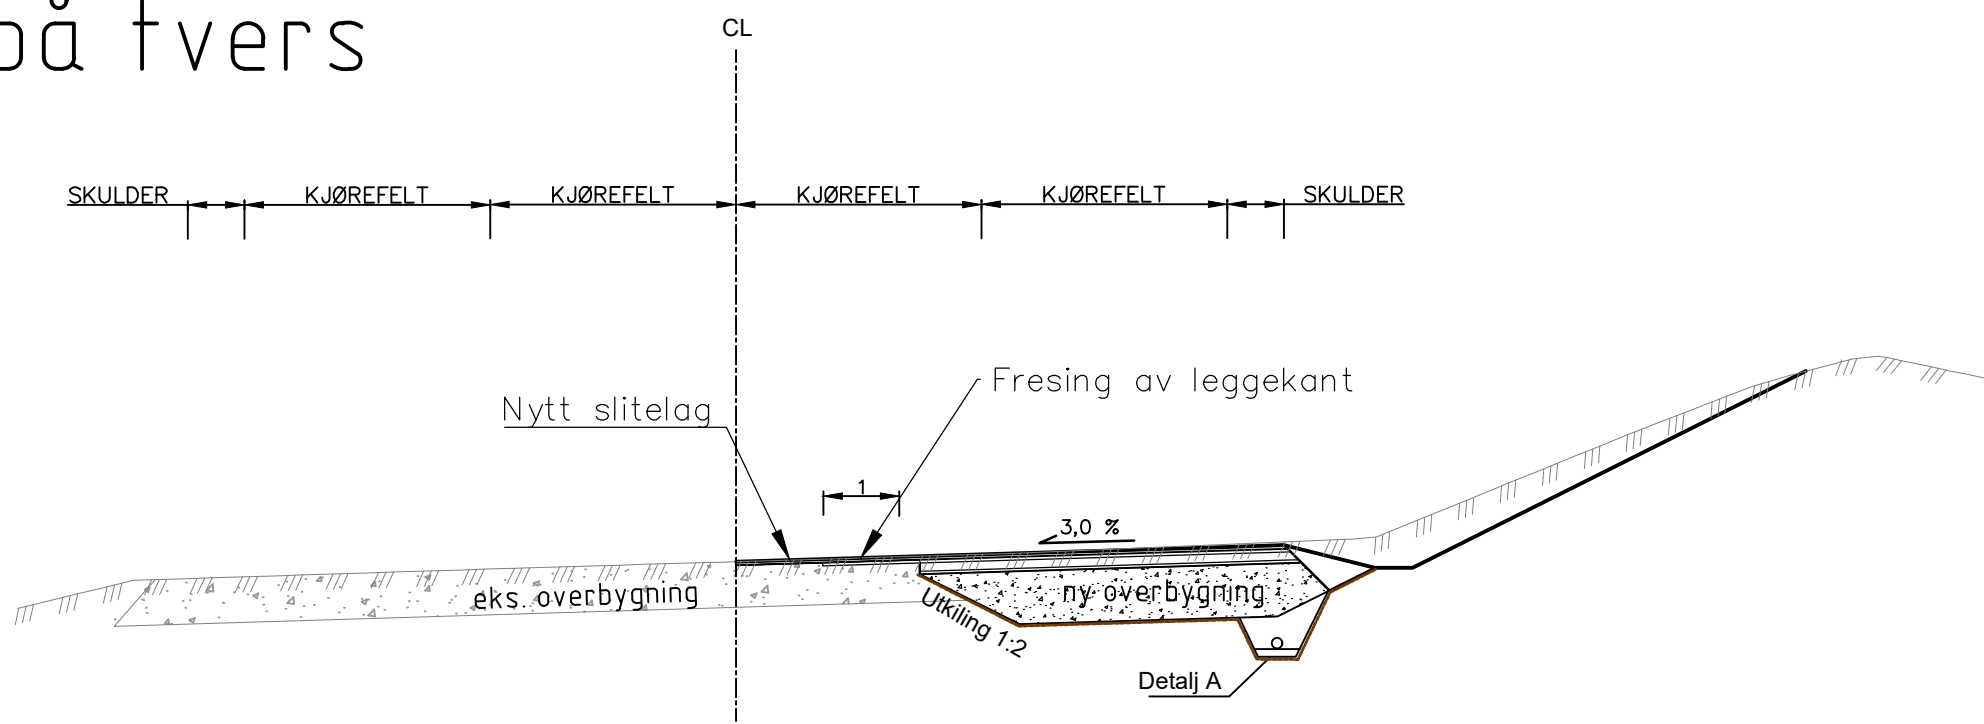


Utkiling i vegens lengderetning
(ikke i målestokk)

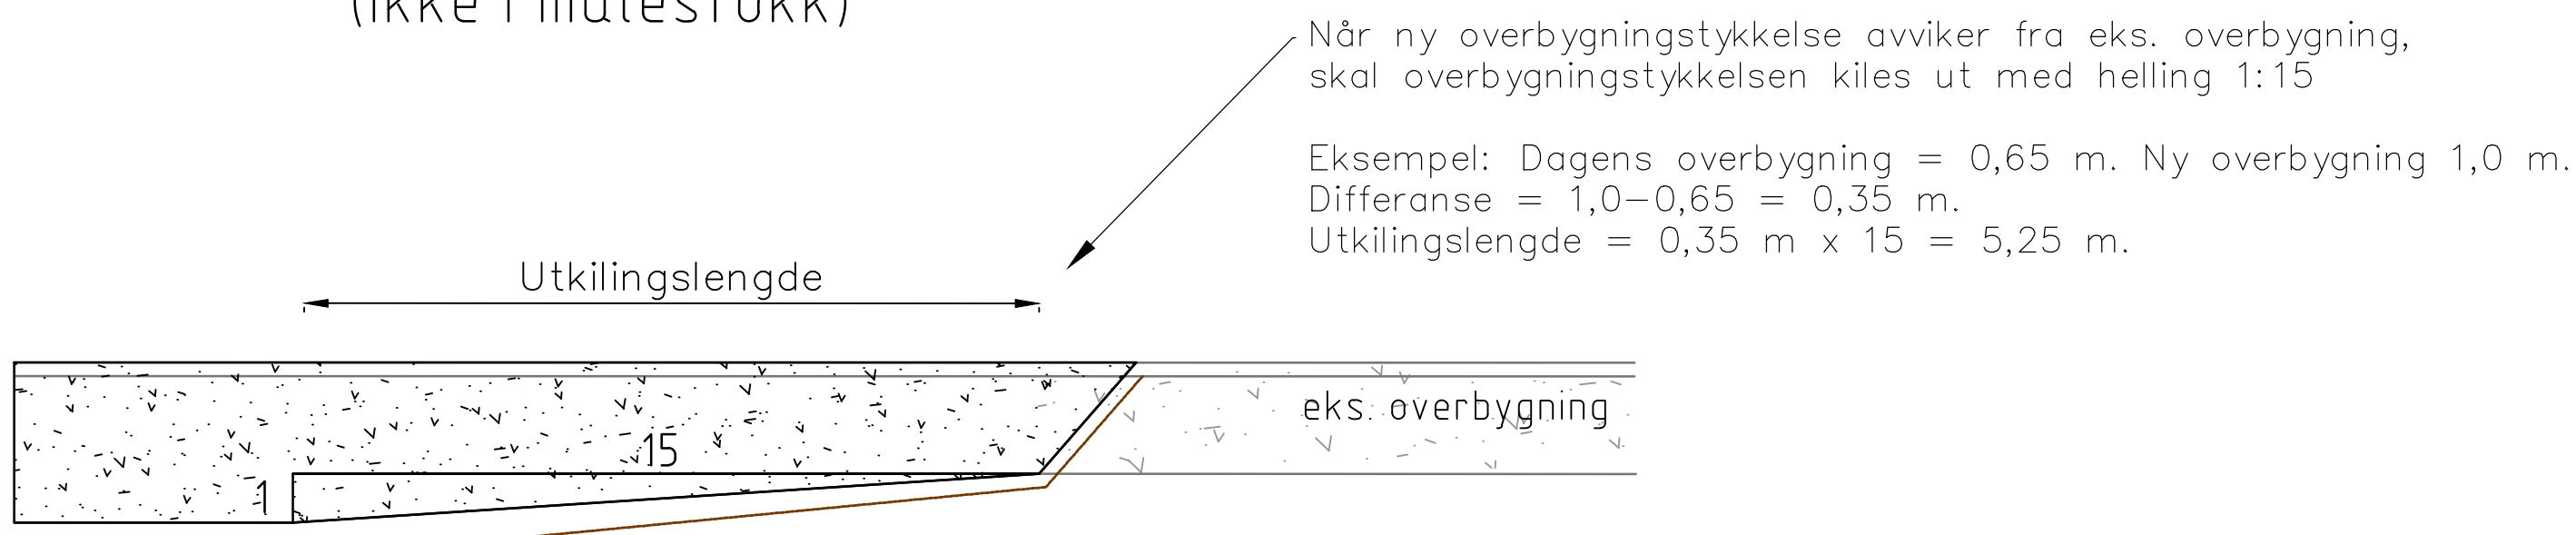


Avslutning rekkverk med forankring i sideterreng
M 1:200

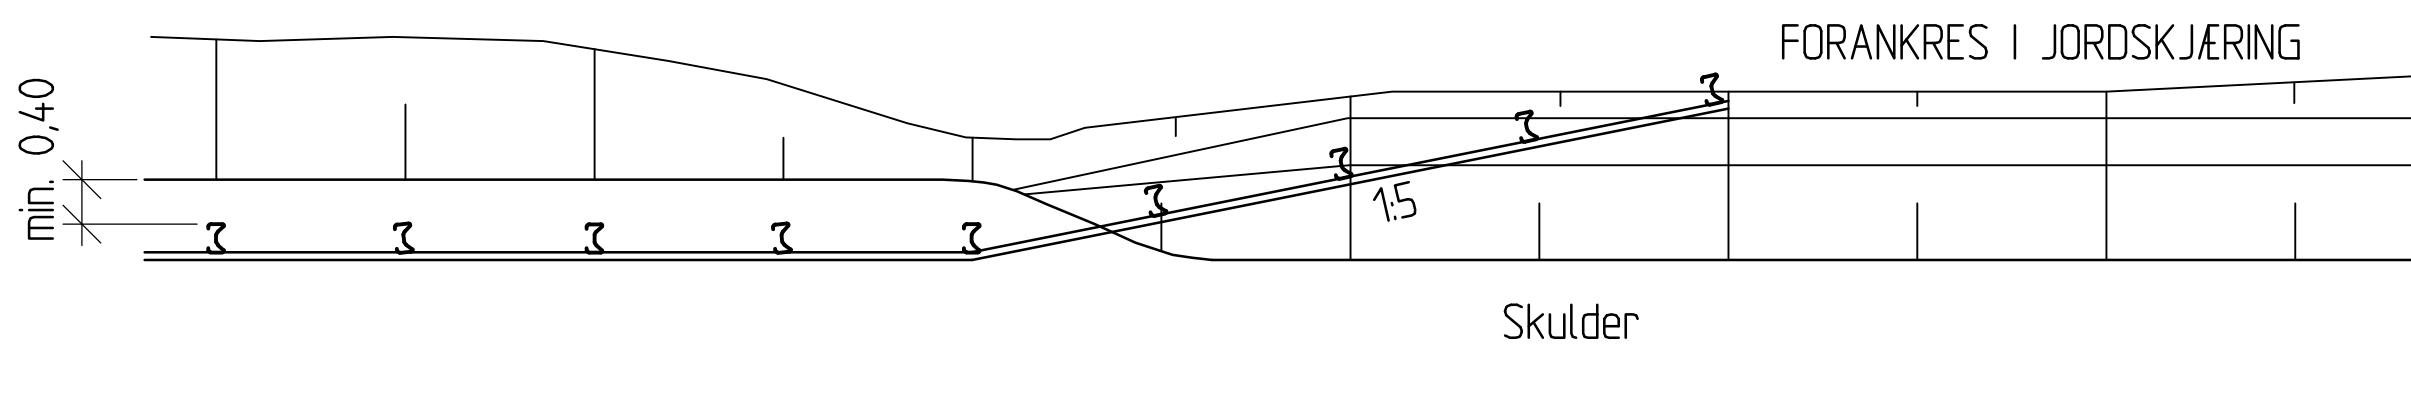

DETALJ A
LUKKET DRENERING
M=1:20

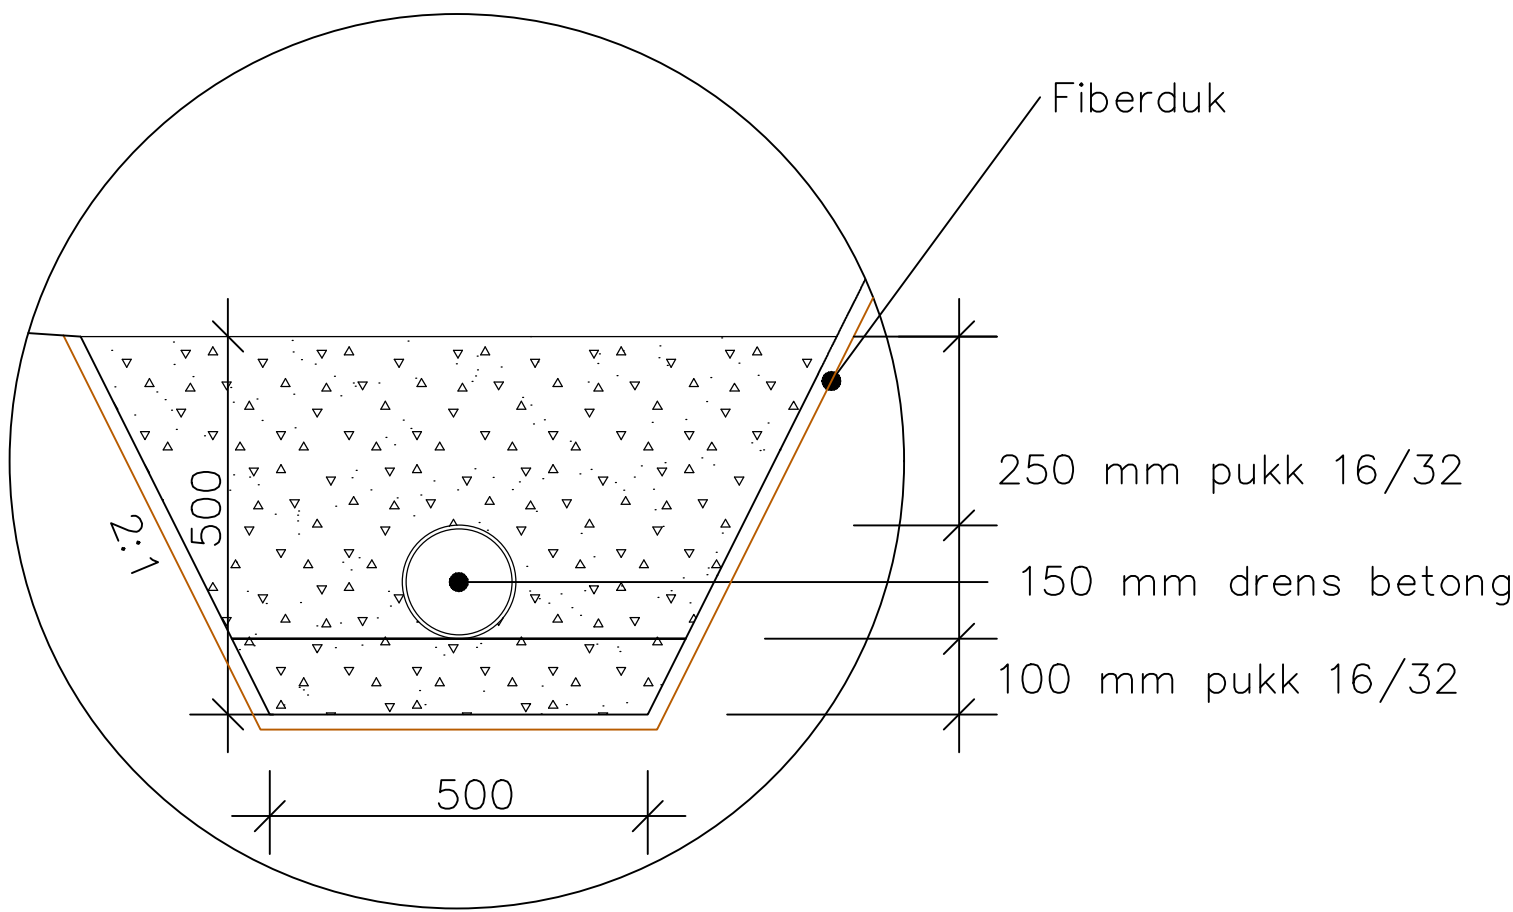

DETALJ B
KANTSTEIN VIS=13 CM
M=1:10

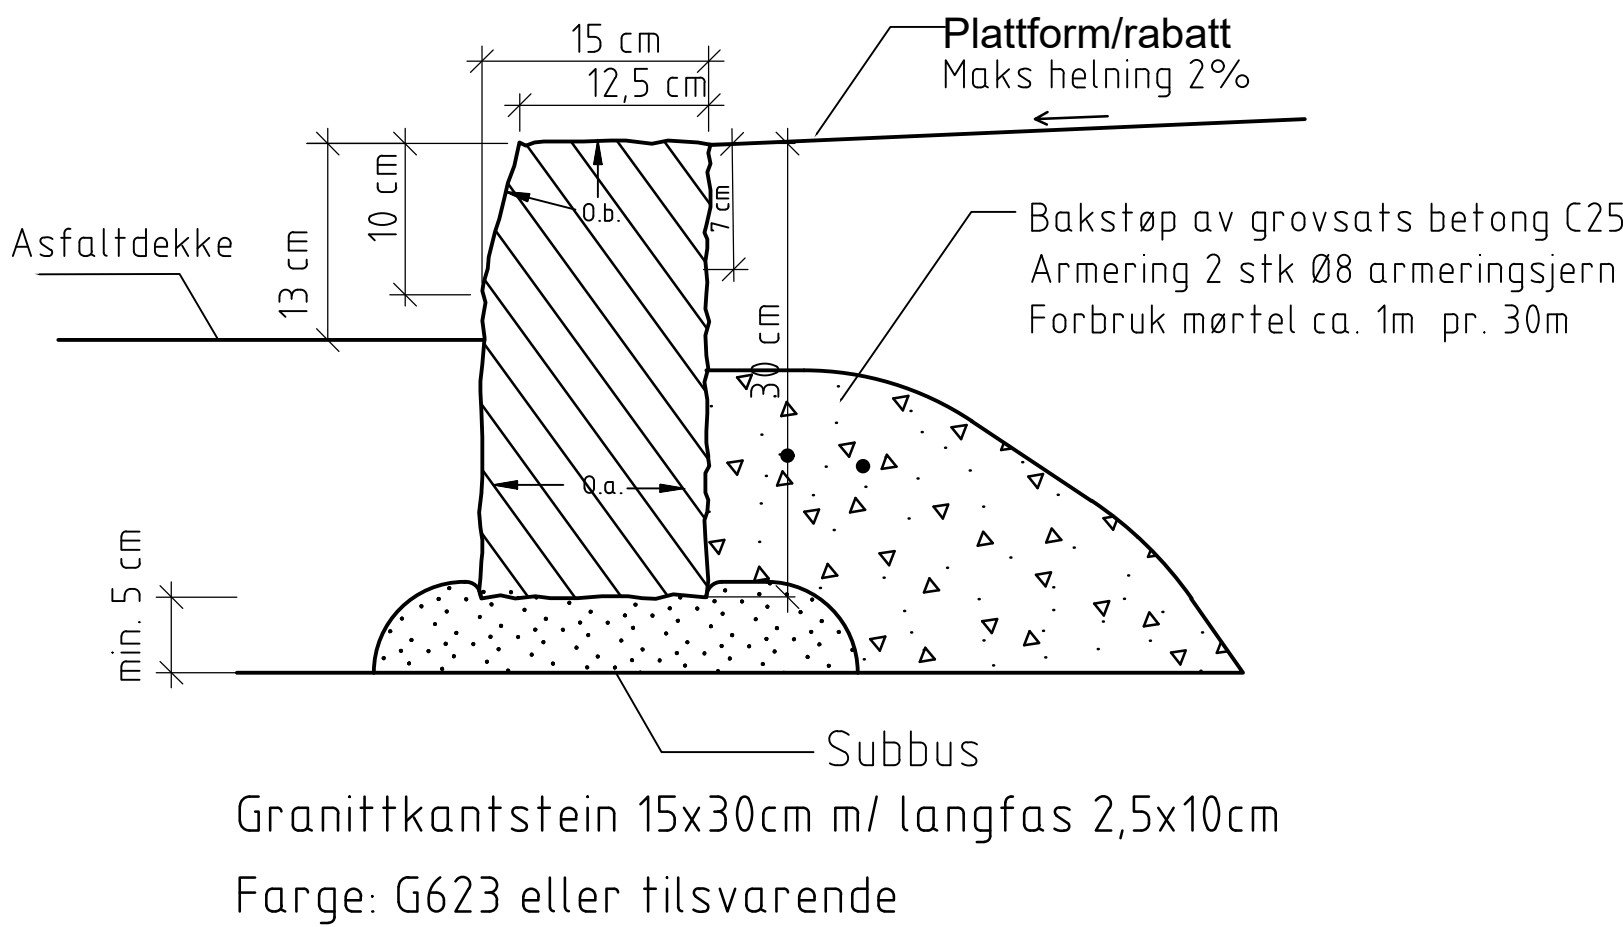

A	Arbeidstegning	PNDTRH	MBNTRH	MBNTRH	13.11.2020
Revisjon	Revisjonen gjelder	Utarb	Kontr	Godkjent	Rev. dato
 Trøndelag fylkeskommune Trööndelagen fylhkentjfelte		Tegningsdato		23.06.2020	
		Bestiller			
		Produsent for			
		Produsert av		Rambøll	
		Parsell		Kolstadvegen kollektivfelt	
Detaljtegning Byggeplan		PROF-nummer		-	
		Arkivnummer		-	
		Byggverksnummer			
		Målestokk A1		som vist	
Utarbeidet av		Kontrollert av		Godkjent av	
PNDTRH		MBNTRH		MBNTRH	
		Konsulentarkiv		Tegningsnummer/ revisjonsbokstav	
		1350040065		F102	
				A	