




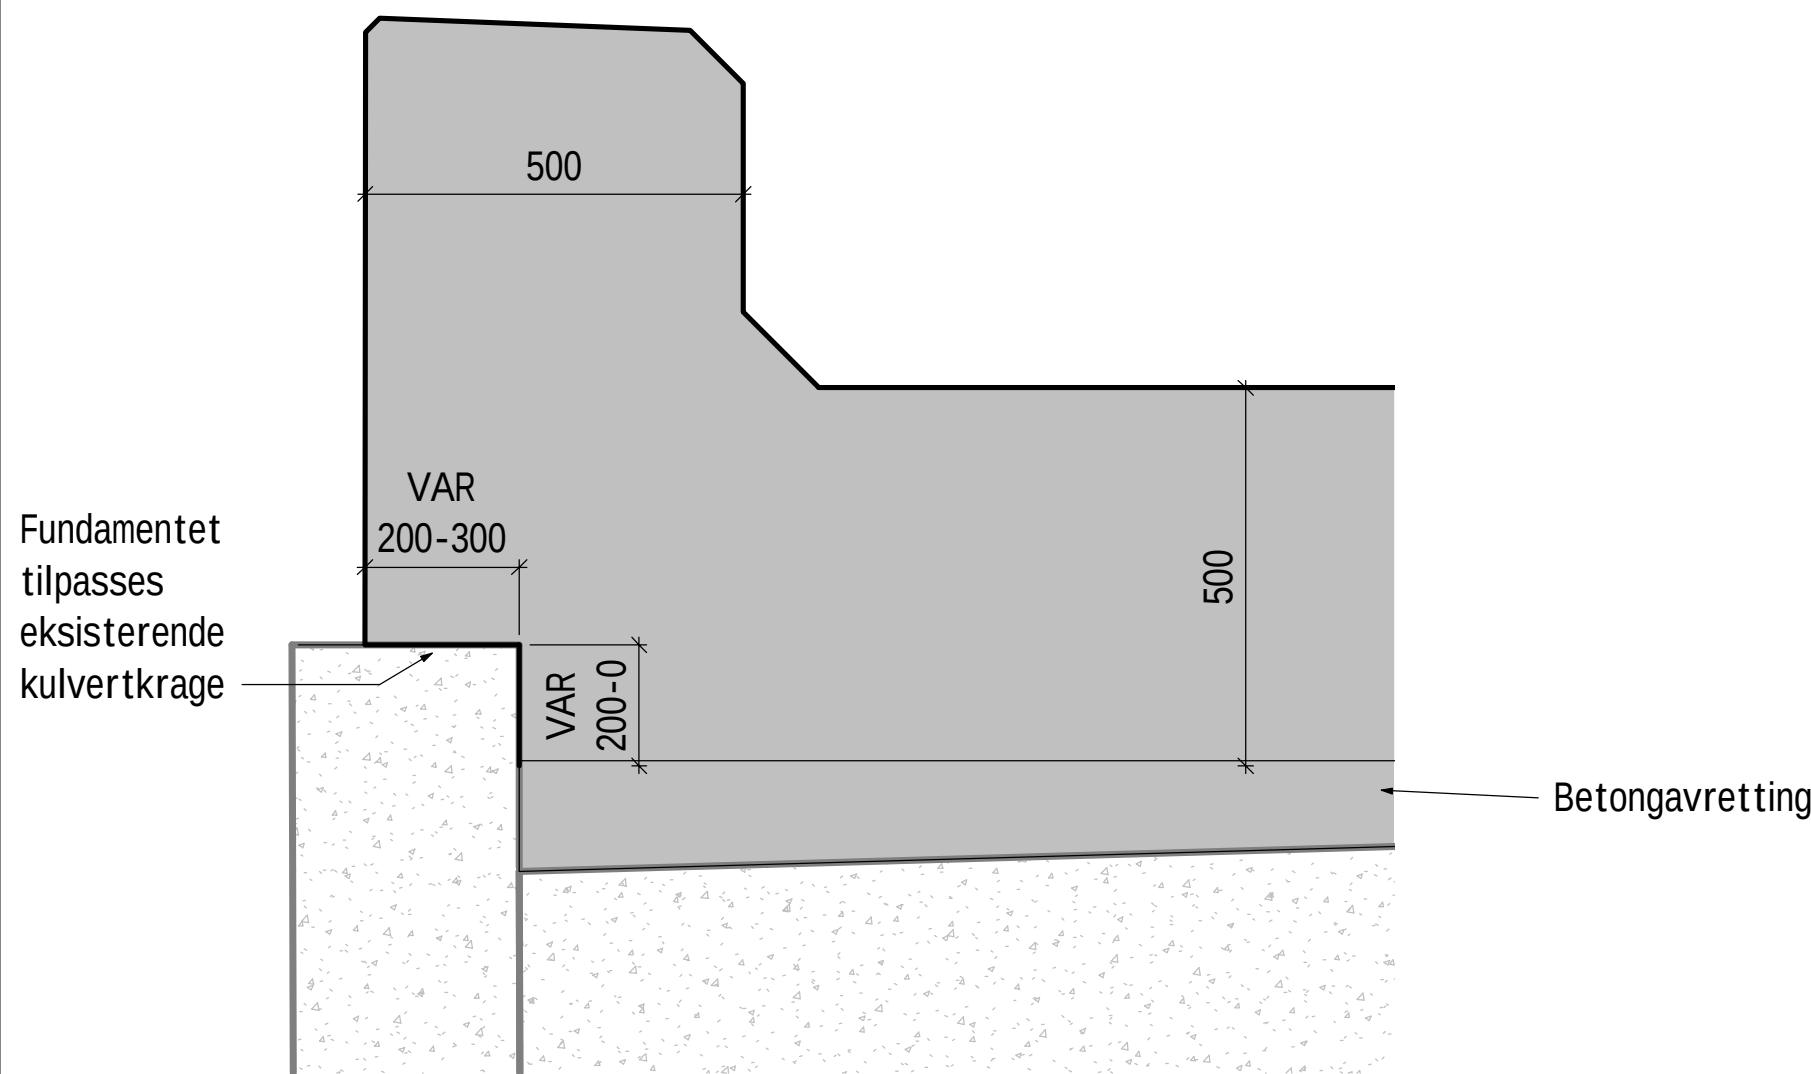


Snitt fundament over kulvert
1 : 10

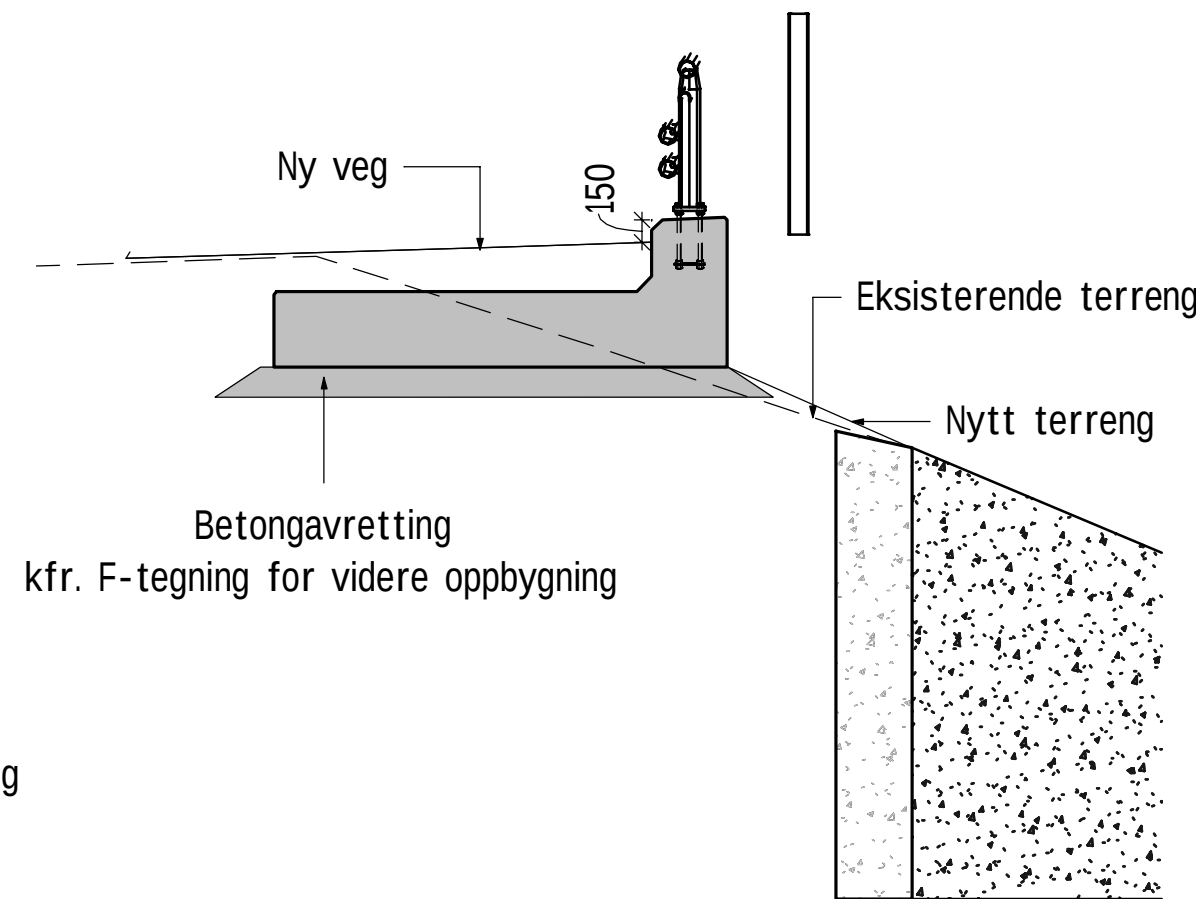


Snitt 4 fundament og vingemur
1 : 50

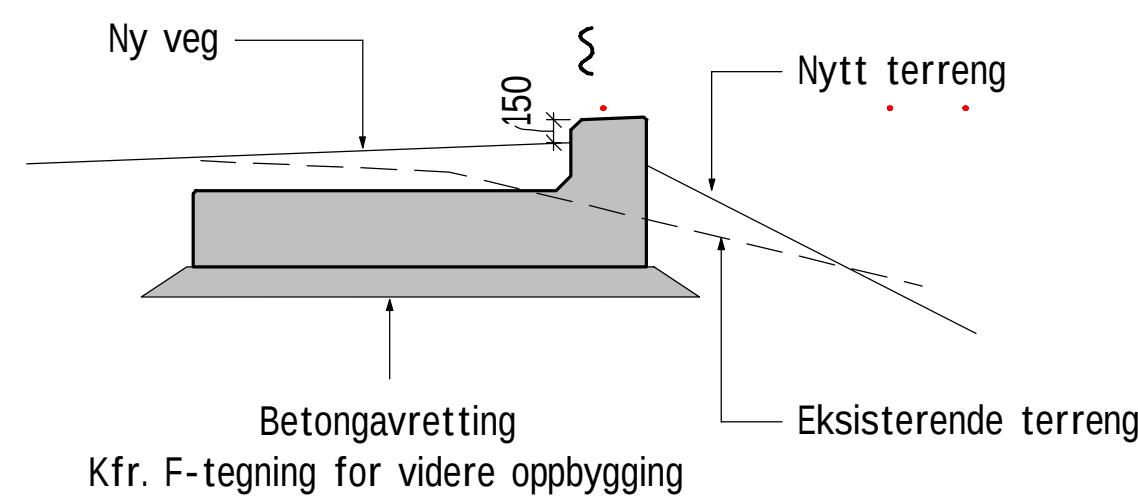

Snitt 5 endeavslutning fundament
1 : 50

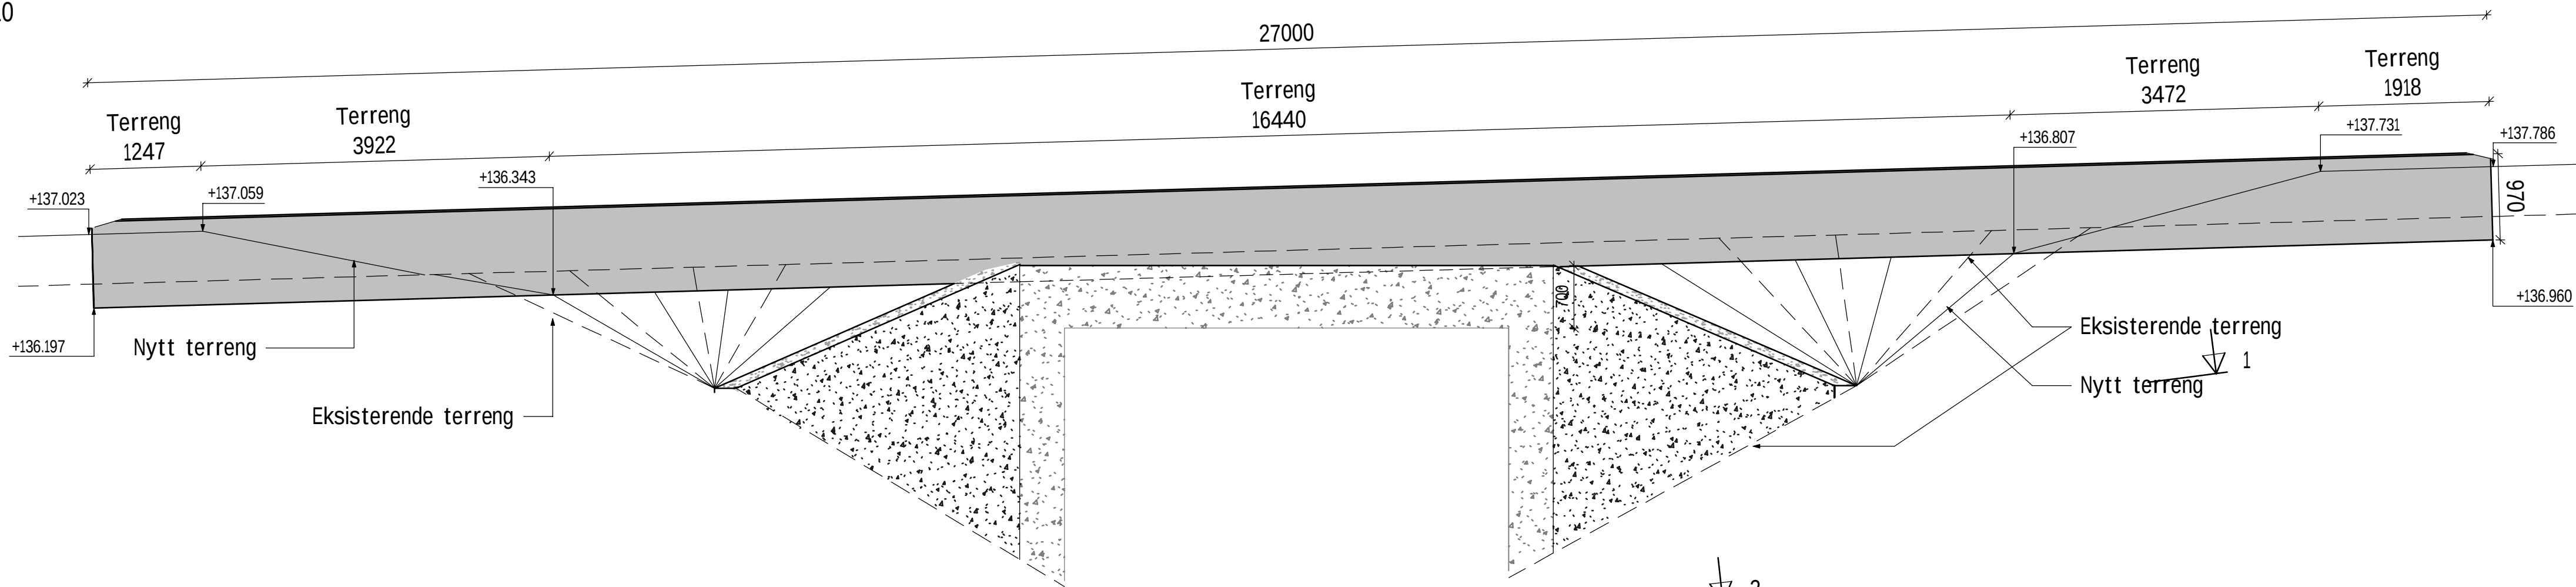

Oppriss 2 fundament
1 : 50

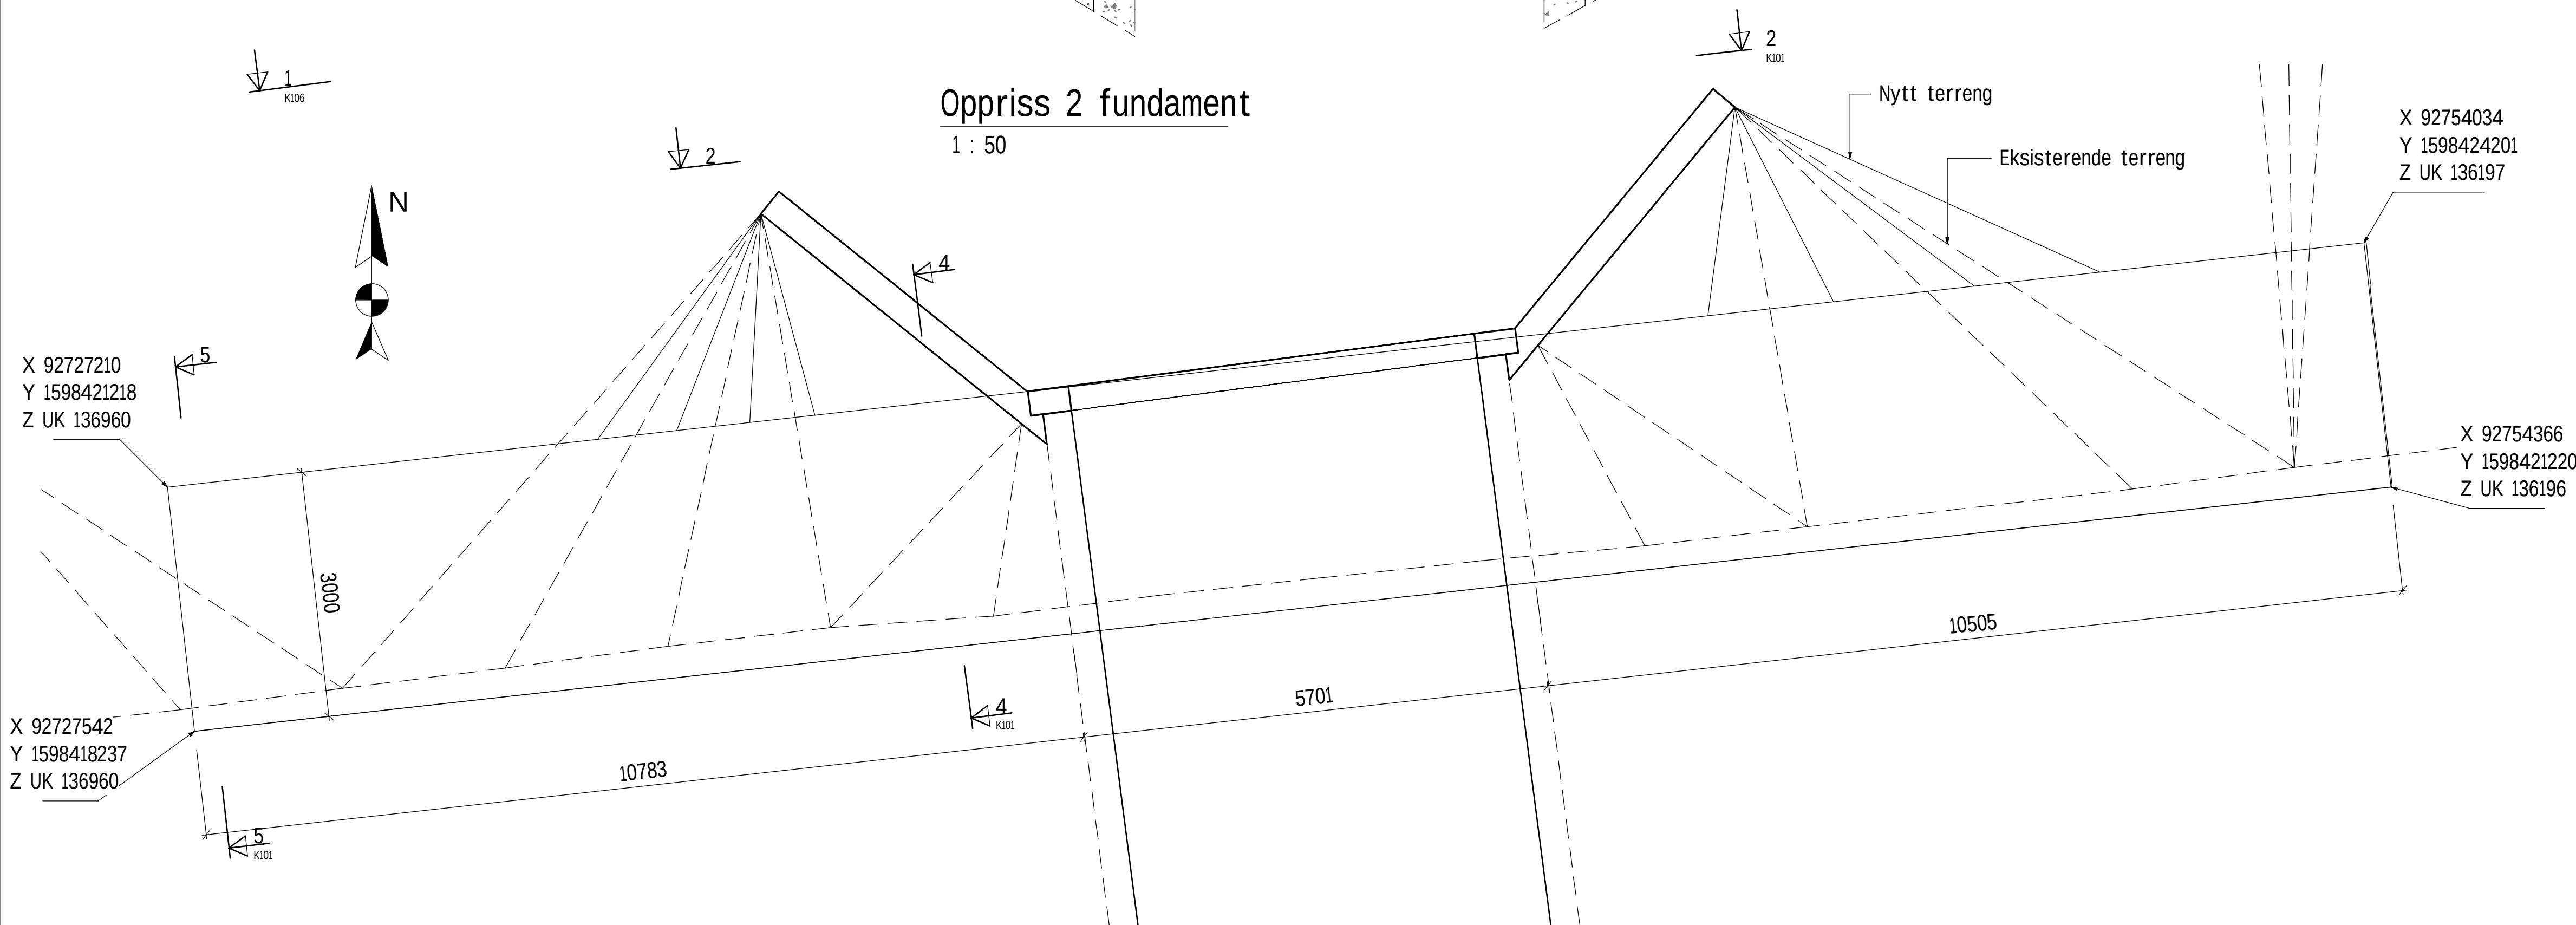

Plan L-fundament
1 : 50

MERKNADER:

- Betong:
Betongkvalitet B45 MF40 SV-Standard
Eksponeringskl. generelt XD3
Luftinnhold 4,5±1,5%
Utførelsesklasse 3
Herdeklasse 3
Alle synlige hjørner avfases med 20 mm trekantlekt.
- Armering: Kamstenger teknisk klasse B500NC iht. NS3576-3
- Armeringsoverdekning (mm) ± toleranse (mm)
Konstruksjonsdel Konstruktiv armering ø12mm mont.st.
Generelt 75±15 60±5
- Rustfri armering B500NRC iht. NS3576-5. Rustfritt stål iht. NS-EN 10088 nummer 1.4401.
- Over og utenfor kulvert legges L-fundament på betongavretting. kfr. F-tegning for videre oppbygning til frostfri dybde. Det skal ikke fylles opp ytterligere mot vingemurene enn dagens situasjon.

Henvvisninger	
Sheet Number	Sheet Name
BL-D	Bøyeliste armering
K100	Oversiktstegning
K101	Fundamentplan
K102	L-fundament form
K103	L-fundament - Armeringstegning
K104	Rekkverk
K105	Belegningstegning
K106	Sprutsikker skjerm

A		Arbeidstegning	MBNO	IFM	IFM	15.01.2021
Revisjon	Revisjonen gjelder	Utarb.	Kontr.	Godkj.	Rev. dato	
Godkjent ifølge notat fra Vegdirektoratet		Saksnr.:				
 Trøndelag fylkeskommune		Utført av:		Tegningsdato		
		RAMBØLL		29.06.2020		
		Bestiller		Robert Aakerlie		
Fv 6650 Kolstadvegen		Prosjekt for		Trøndelag fylkeskommune		
		Byggeplan		Arkivreferanse		
		Kolstadvegen g/s kulvert		20/208965-1		
Fundamentplan		Byggeplan		Byggeværksnummer		
		Byggeplan		16-0920		
		Byggeplan		Koordinatsystem		
Byggeplan		Byggeplan		Euref89 NTM10		
		Byggeplan		Høydesystem		
		Byggeplan		NN2000		
Byggeplan		Byggeplan		Målestokk A1		
		Byggeplan		1:50 / 1:10		
Byggeplan		Byggeplan		Tegningsnummer/		
		Byggeplan		revisjonsbokstav		
		Byggeplan		K101		
Utarbeidet av		Kontrollert av		Godkjent av		
JTHe		MBNO		MBNO		
				Konsulentarkiv		
				1350040065		
				Tegningsnummer/		
				revisjonsbokstav		
				K101		
				A		