



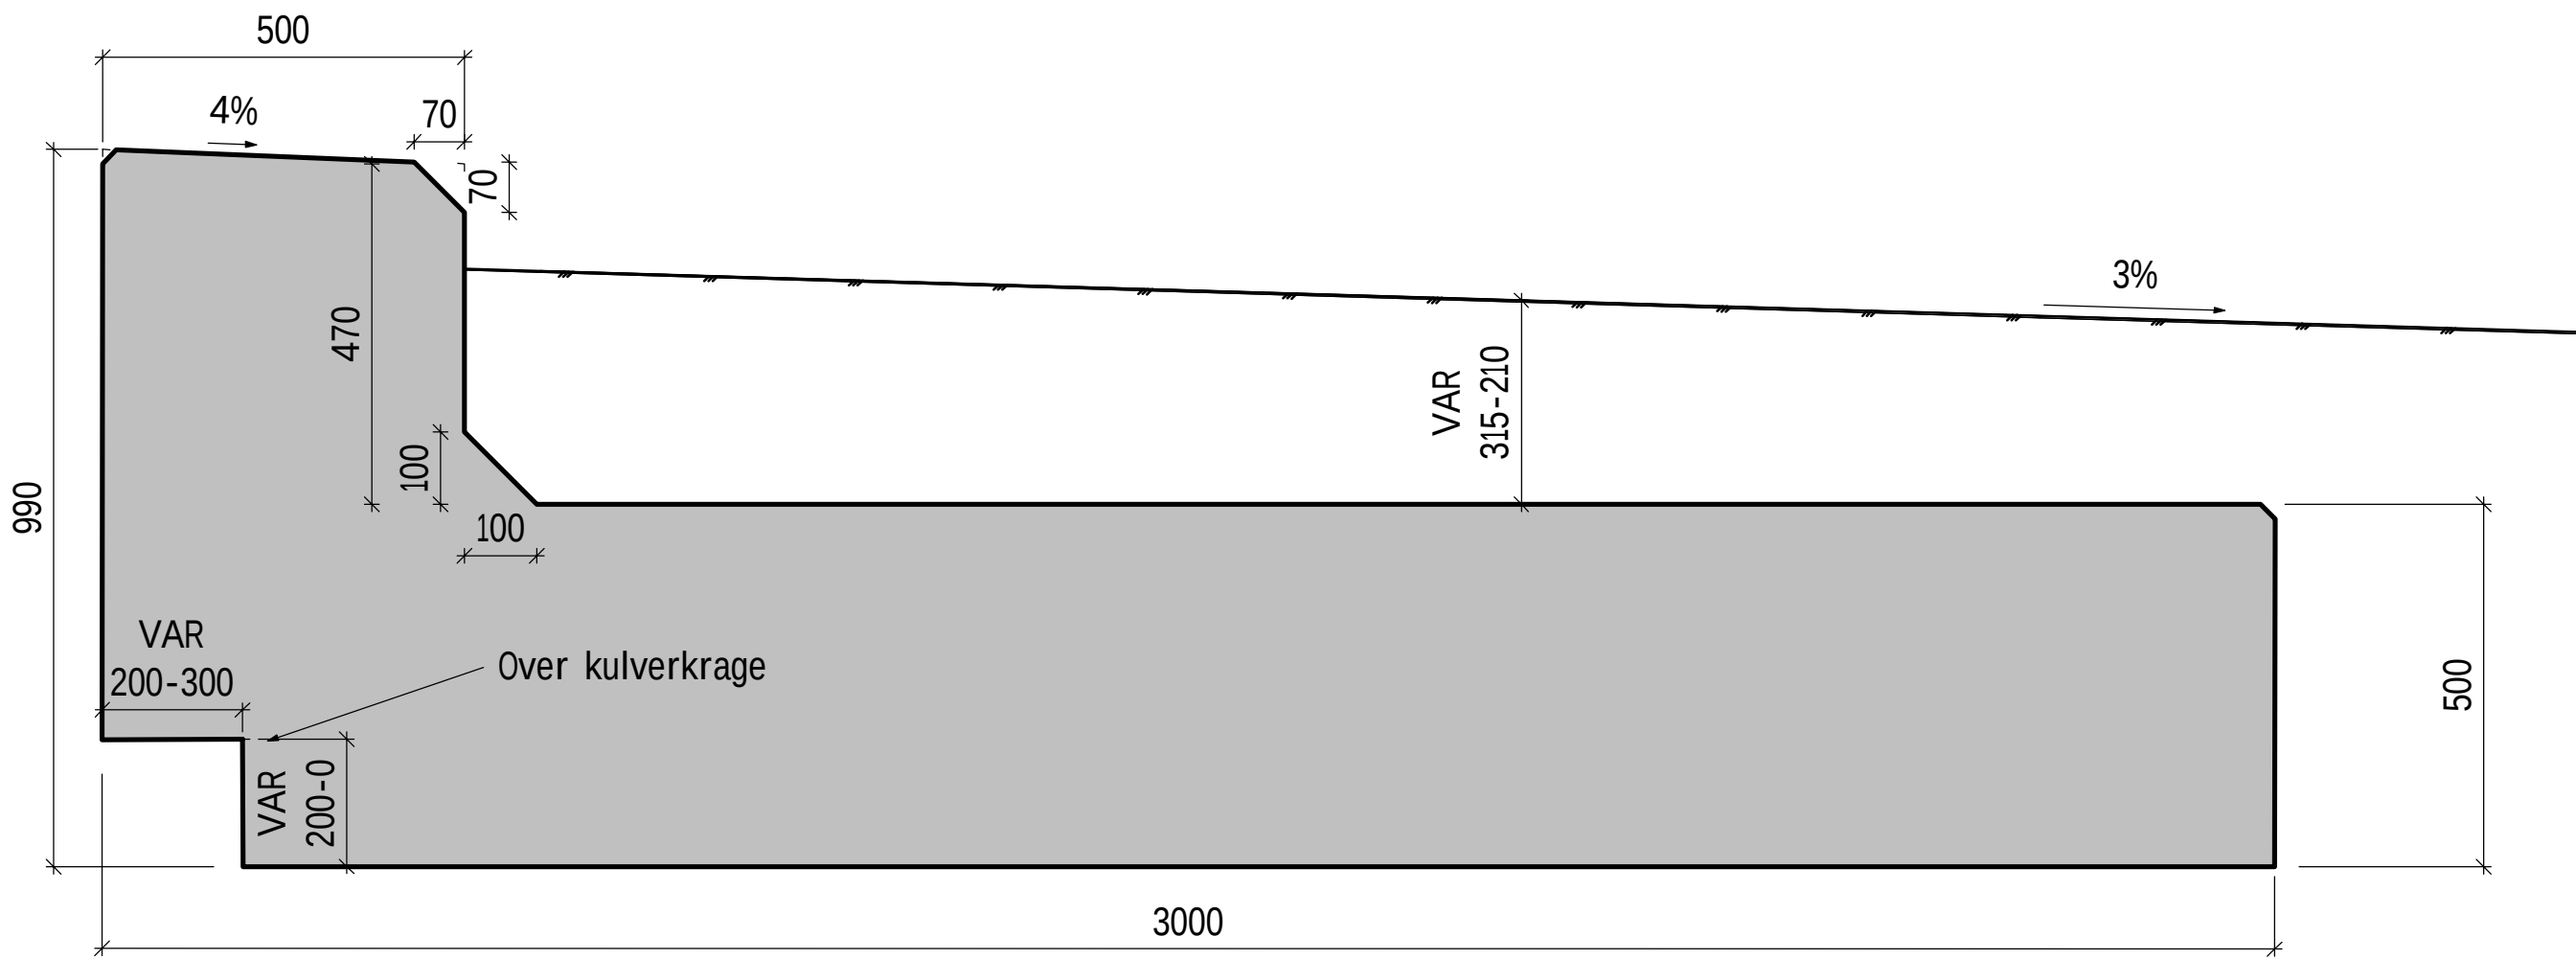

Tverrsnitt L-fundament

1 : 10

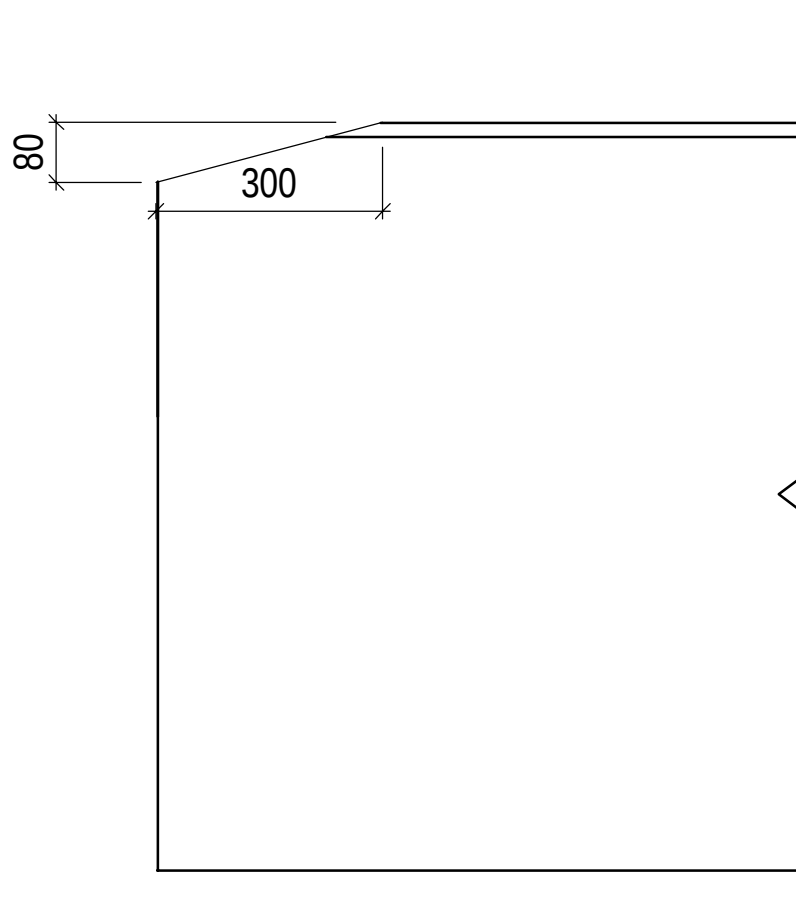

Endeavslutning kantdrager

1 : 10

- MERKNADER:**
- Betong:  
Betongkvalitet B45 MF40 SV-Standard  
Eksponeringskl. generelt XD3  
Luftinnhold 4,5±1,5%  
Utførelsesklasse 3  
Herdeklasse 3  
Alle synlige hjørner avfases med 20 mm trekantlekt.
  - Armering: Kamstenger teknisk klasse B500NC iht. NS3576-3
  - Armeringsoverdekning (mm) ± toleranse (mm)  
Konstruksjonsdel Konstruktiv armering ø12mm mont.st.  
Generelt 75±15 60±5
  - Rustfri armering B500NRC iht. NS3576-5. Rustfritt stål iht. NS-EN 10088 nummer 1.4401.
  - Gjengestenger, skruer og muttere skal være i rustfritt stål iht. NS-EN ISO 3506, kvalitet A4-80. Skjøtehylser og skiver skal i tillegg ha samme dokumentbare kapasitet som skrue/gjengestang som skal festes/skjøtes.
  - For å forenkle evt senere utskifting, skal rustfrie gjenger påføres egnet voks eller emulsjon før montering.
  - Stålkvalitet forankringsplater:  
S355 JO.  
Forankringsplate skal være ubehandlet.

| Henvisninger |                                |
|--------------|--------------------------------|
| Sheet Number | Sheet Name                     |
| BL-D         | Bøveliste armering             |
| K100         | Oversiktstegning               |
| K101         | Fundamentplan                  |
| K102         | L-fundament form               |
| K103         | L-fundament - Armeringstegning |
| K104         | Rekkverk                       |
| K105         | Belegningstegning              |
| K106         | Sprutsikker skjerm             |

|   |                    |                |                |                         |            |
|---|--------------------|----------------|----------------|-------------------------|------------|
|   |                    |                |                |                         |            |
| A   | Arbeidstegning     | MBNO           | IFM            | IFM                     | 15.01.2021 |
| Revisjon   | Revisjonen gjelder | Utarb.         | Kontr.         | Godkj.                  | Rev. dato  |
| Godkjent ifølge notat fra Vegdirektoratet                                                                            |                    |                |                | Saksnr.:                |            |
|  <b>Trøndelag fylkeskommune</b> |                    | Utført av:     |                | Tegningsdato            |            |
|   |                    | <b>RAMBØLL</b> |                | 29.06.2020              |            |
|   |                    |                |                | Bestiller               |            |
| Fv 6650 Kolstadvegen<br>Kolstadvegen g/s kulvert<br>L-fundament form<br>Byggeplan                                    |                    |                |                | Odd Nygård              |            |
|   |                    |                |                | Produisert for          |            |
|   |                    |                |                | Trøndelag fylkeskommune |            |
|   |                    |                |                |                         |            |
|   |                    |                |                | Arkivreferanse          |            |
|   |                    |                |                | 20/208965-1             |            |
|   |                    |                |                | Byggeværksnummer        |            |
|   |                    |                |                | 16-0920                 |            |
|   |                    |                |                | Koordinatsystem         |            |
|   |                    |                |                | Euref89 NTM10           |            |
|   |                    |                |                | Høydesystem             |            |
|   |                    |                |                | NN2000                  |            |
|   |                    |                |                | Målestokk A1            |            |
|   |                    |                |                | 1:10                    |            |
|   |                    |                |                |                         |            |
|   |                    |                |                |                         |            |
| Utarbeidet av   | Kontrollert av     | Godkjent av    | Konsulentarkiv | Tegningsnummer/         |            |
| JTHE   | MBNO               | MBNO           | 1350040065     | revisjonsbokstav        |            |
|   |                    |                |                | K102                    | A          |