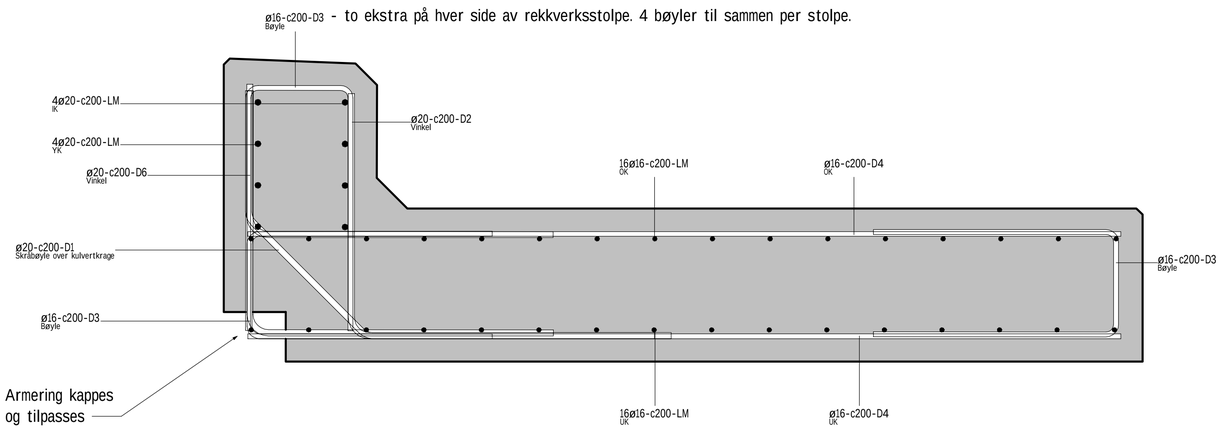

Tverrsnitt L-fundament over kulvert - armering

1 : 10

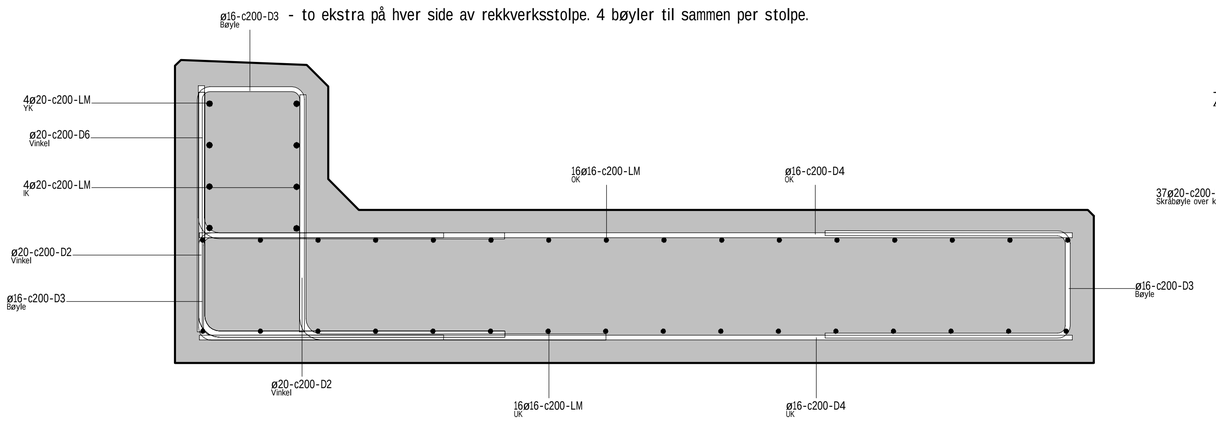

Tverrsnitt L-fundament - armering

1 : 10

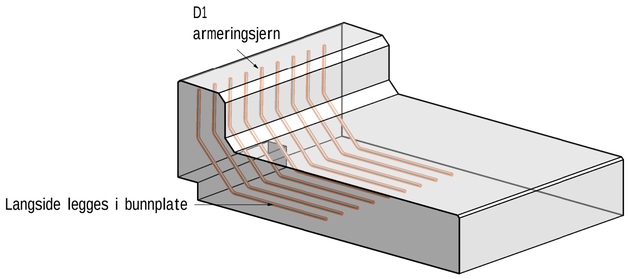

Armeringsjern D1

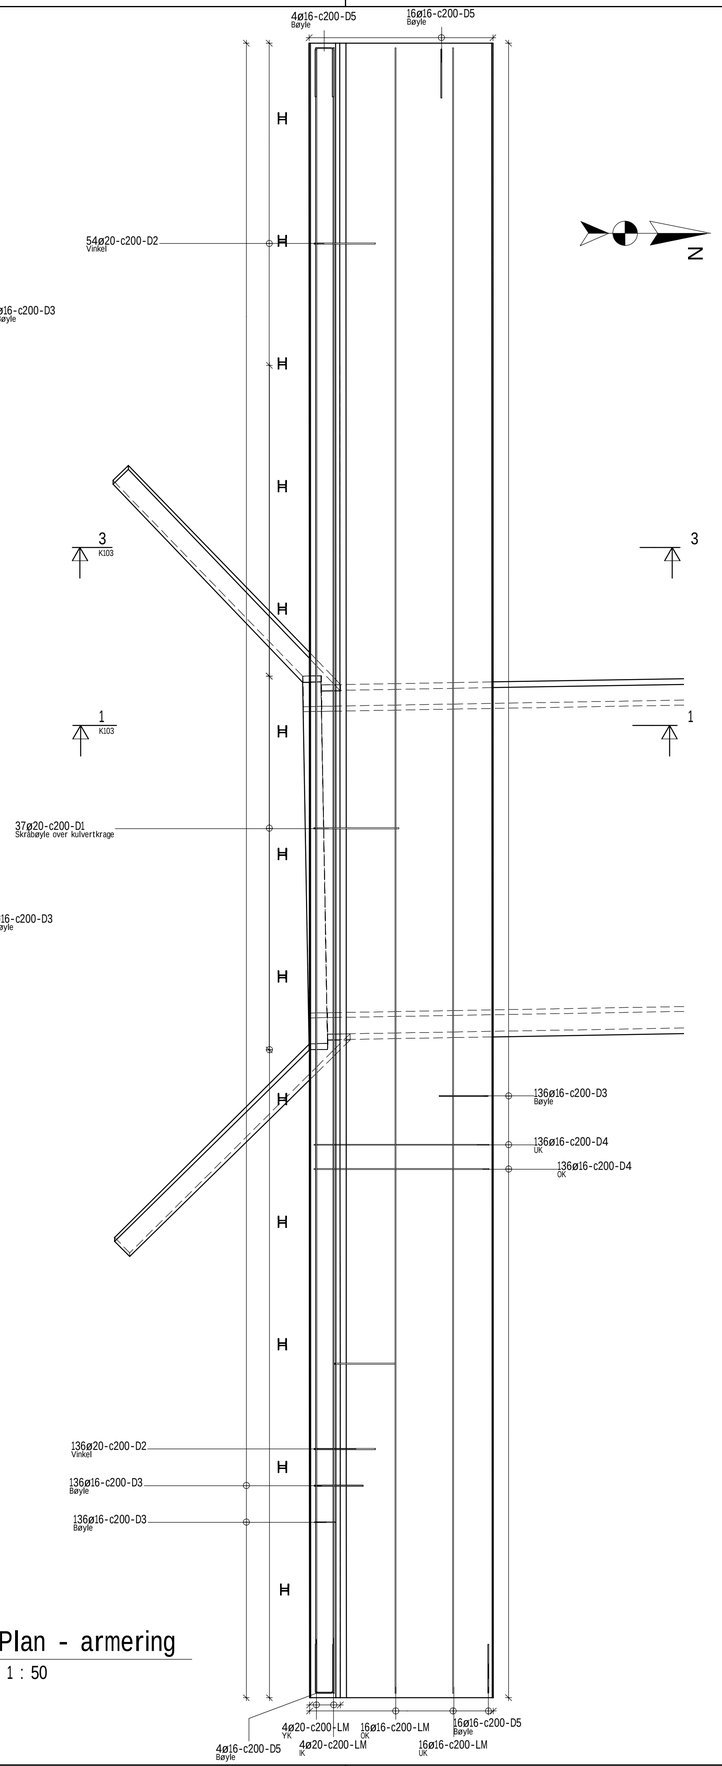

Plan - armering

1 : 50

MERKNADER:

1. Betong:
   Betongkvalitet B45 MF40 SV-Standard
   Eksponeringskl. generelt XD3
   Luftinnhold 4,5±1,5%
   Utførelsesklasse 3
   Herdeklasse 3
   Alle synlige hjørner avfases med 20 mm trekantlekt.
   Omfaringslengde armering: 50Ø

2. Armering: Kamstenger teknisk klasse B500NC iht. NS3576-3

3. Armeringsoverdekning (mm) ± toleranse (mm)

Konstruksjonsdel	Konstruktiv armering	ø12mm mont.st.
Generelt	75±15	60±5

4. Rustfri armering B500NRC iht. NS3576-5. Rustfritt stål iht. NS-EN 10088 nummer 1.4401.

5. Regelverk:
   Håndbok N400 Bruprosjektering (2015)+NA-rundskriv 2017/0.
   Håndbok N100 Veg- og gateutforming (2014)
   Håndbok N101 Rekkverk og vegens sideområder (2013) +NA-rundskriv 2015/13
   Håndbok R762 Prosesskode 2 (2018)
   NS-EN 1992-1-1:2004 + A1: 2014 + NA: 2018

Gjelder kun som armeringstegning.

Henvisninger	
Sheet Number	Sheet Name
BL-D	Bøyeliste armering
K100	Oversiktstegning
K101	Fundamentplan
K102	L-fundament form
K103	L-fundament - Armeringstegning
K104	Rekkverk
K105	Belegningstegning
K106	Sprutsikker skjerm

Revisjon	Revisjonen gjelder	Utarb.	Kontr.	Godkj.	Rev. dato
A	Arbeidstegning	MBNO	IFM	IFM	15.01.2021

Godkjent ifølge notat fra Vegdirektoratet

Saksnr.:

Trøndelag fylkeskommune

Utført av. RAMBØLL

Tegningsdato	29.06.2020
Bestiller	Robert Aakerlie
Produsert for	Trøndelag fylkeskommune
Arkivreferanse	20/208965-1
Byggverksnummer	16-0920
Koordinatsystem	Euref89 NTM10
Høydesystem	NN2000
Målestokk A1	1:100 / 1:20

Fv 6650 Kolstadvegen

Kolstadvegen g/s kulvert

L-fundament - Armeringstegning

Byggeplan

Utarbeidet av	Kontrollert av	Godkjent av	Konsulentarkiv	Tegningsnummer/ revisjonsbokstav	
JTHE	MBNO	MBNO	1350040065	K103	A