


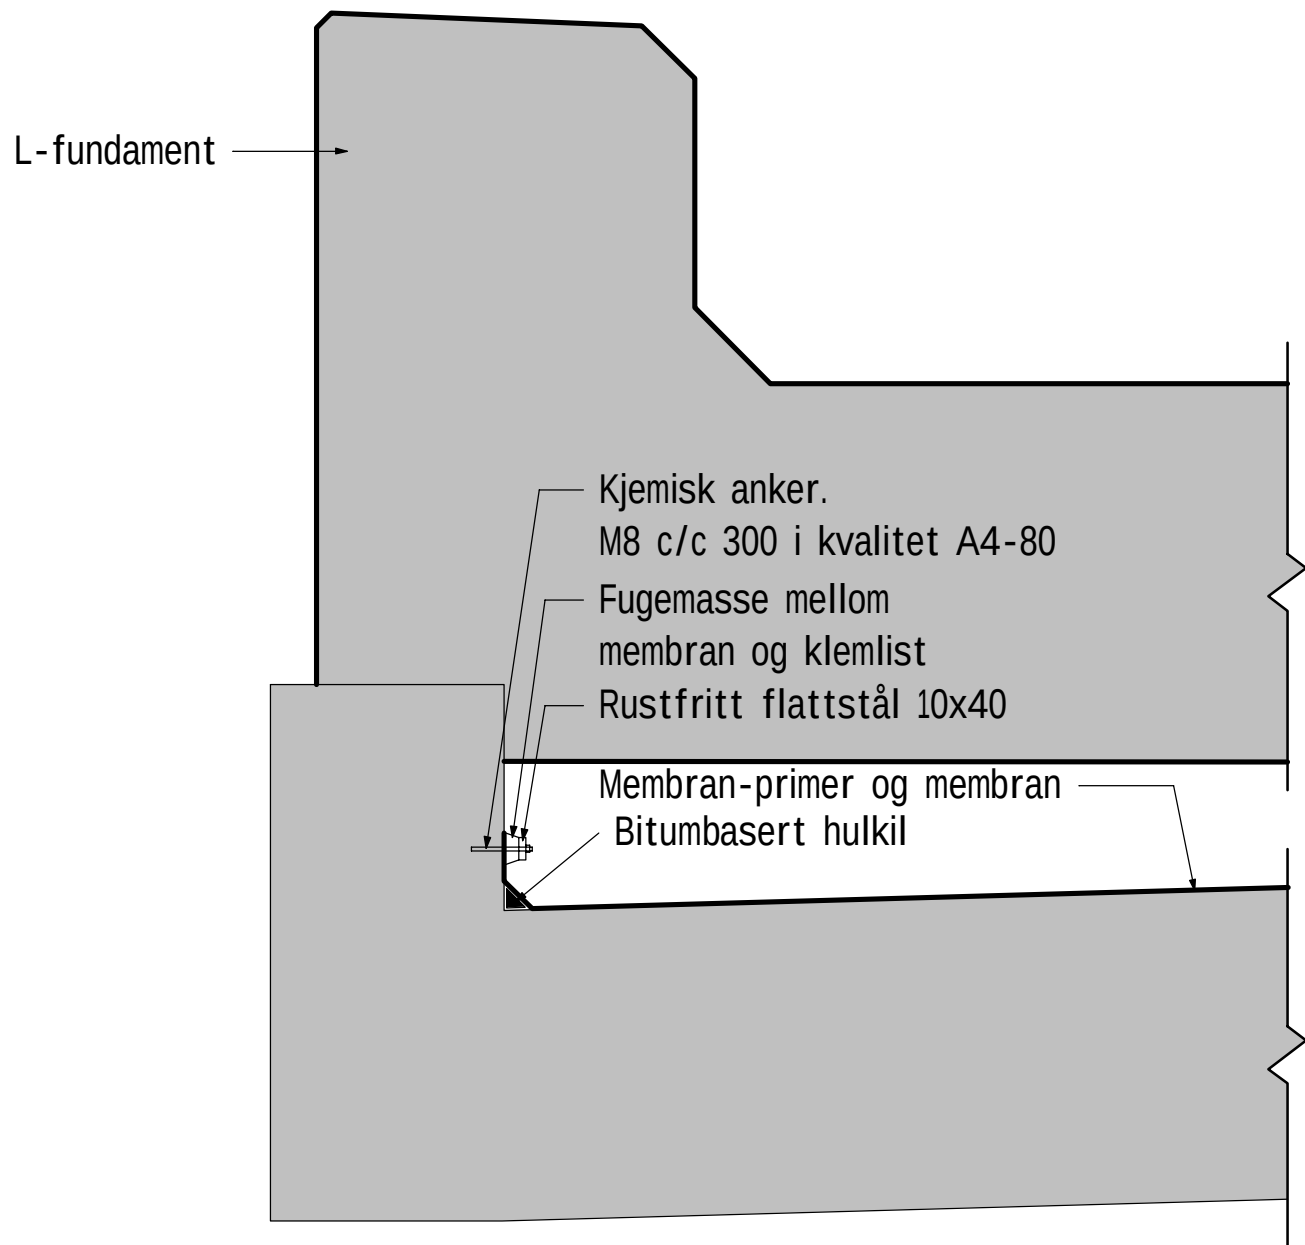


Snitt Krage - belegning

1 : 10


Membran legges ca 5 meter inn fra kragen slik at den strekker seg ca 2m lenger enn L-fundamentet.

Dette med tanke på seinere utskifting.

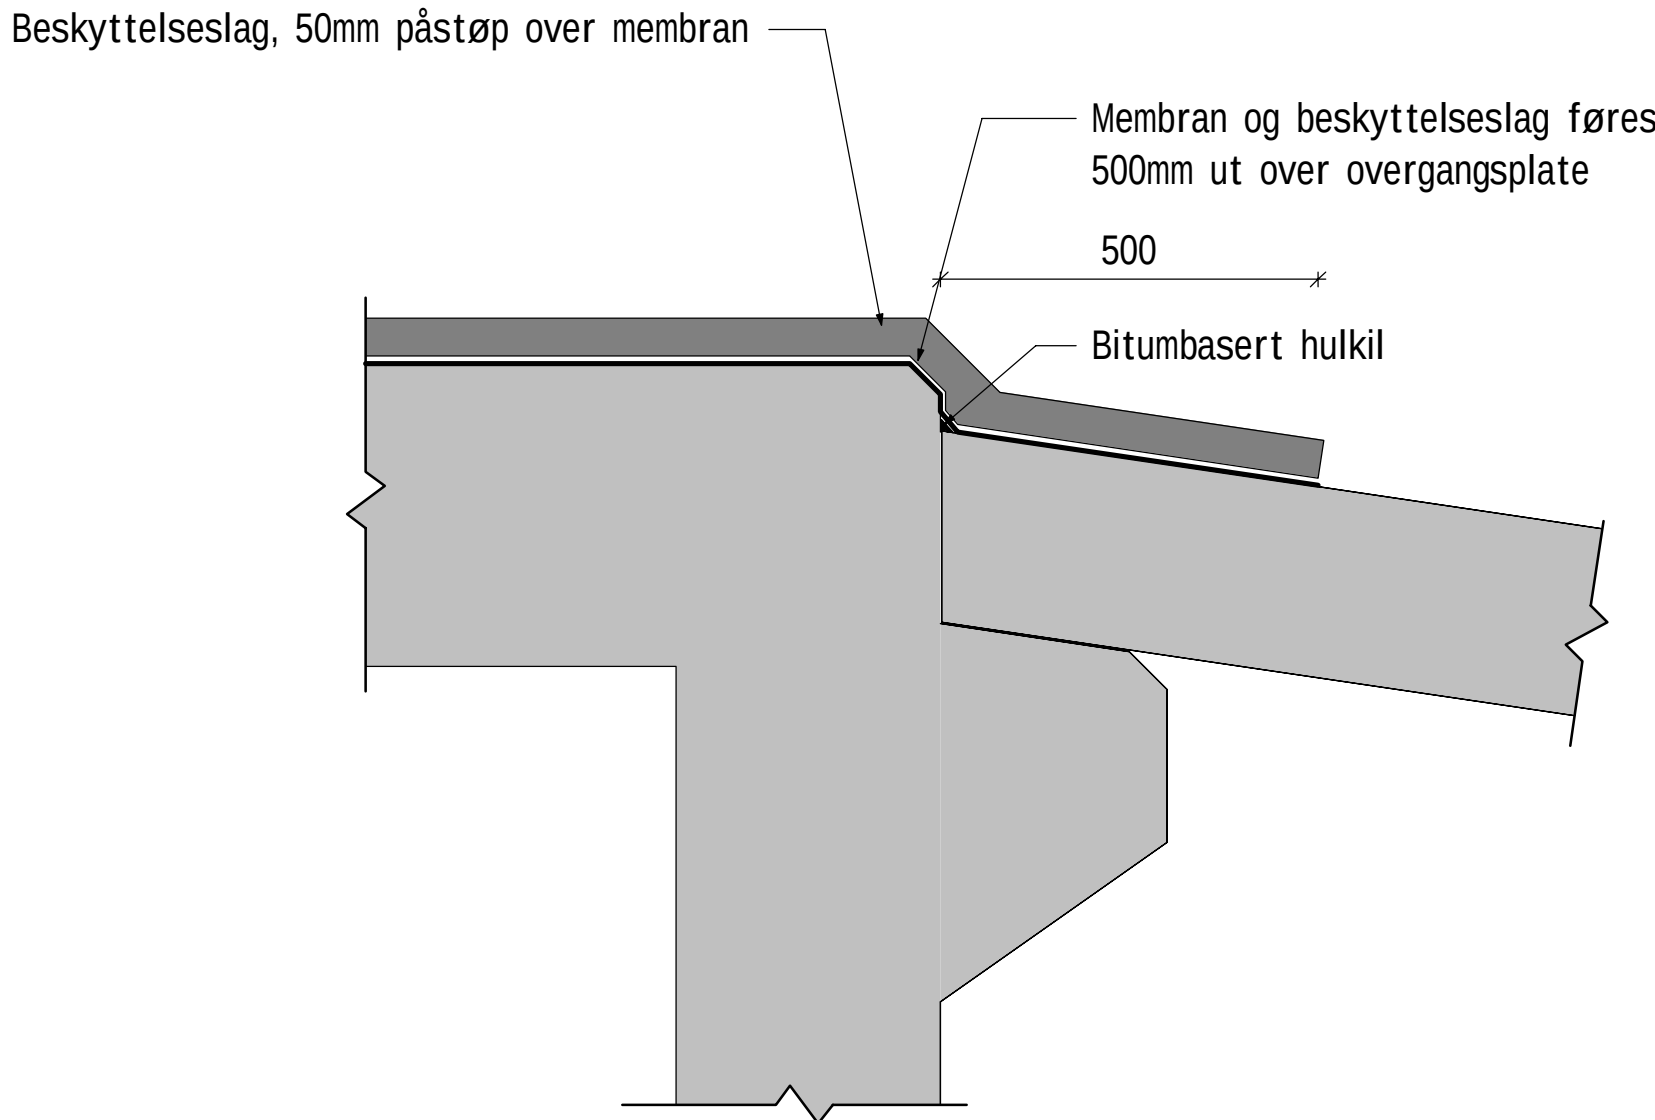

Snitt konsoll overgangsplate - belegning

1 : 10

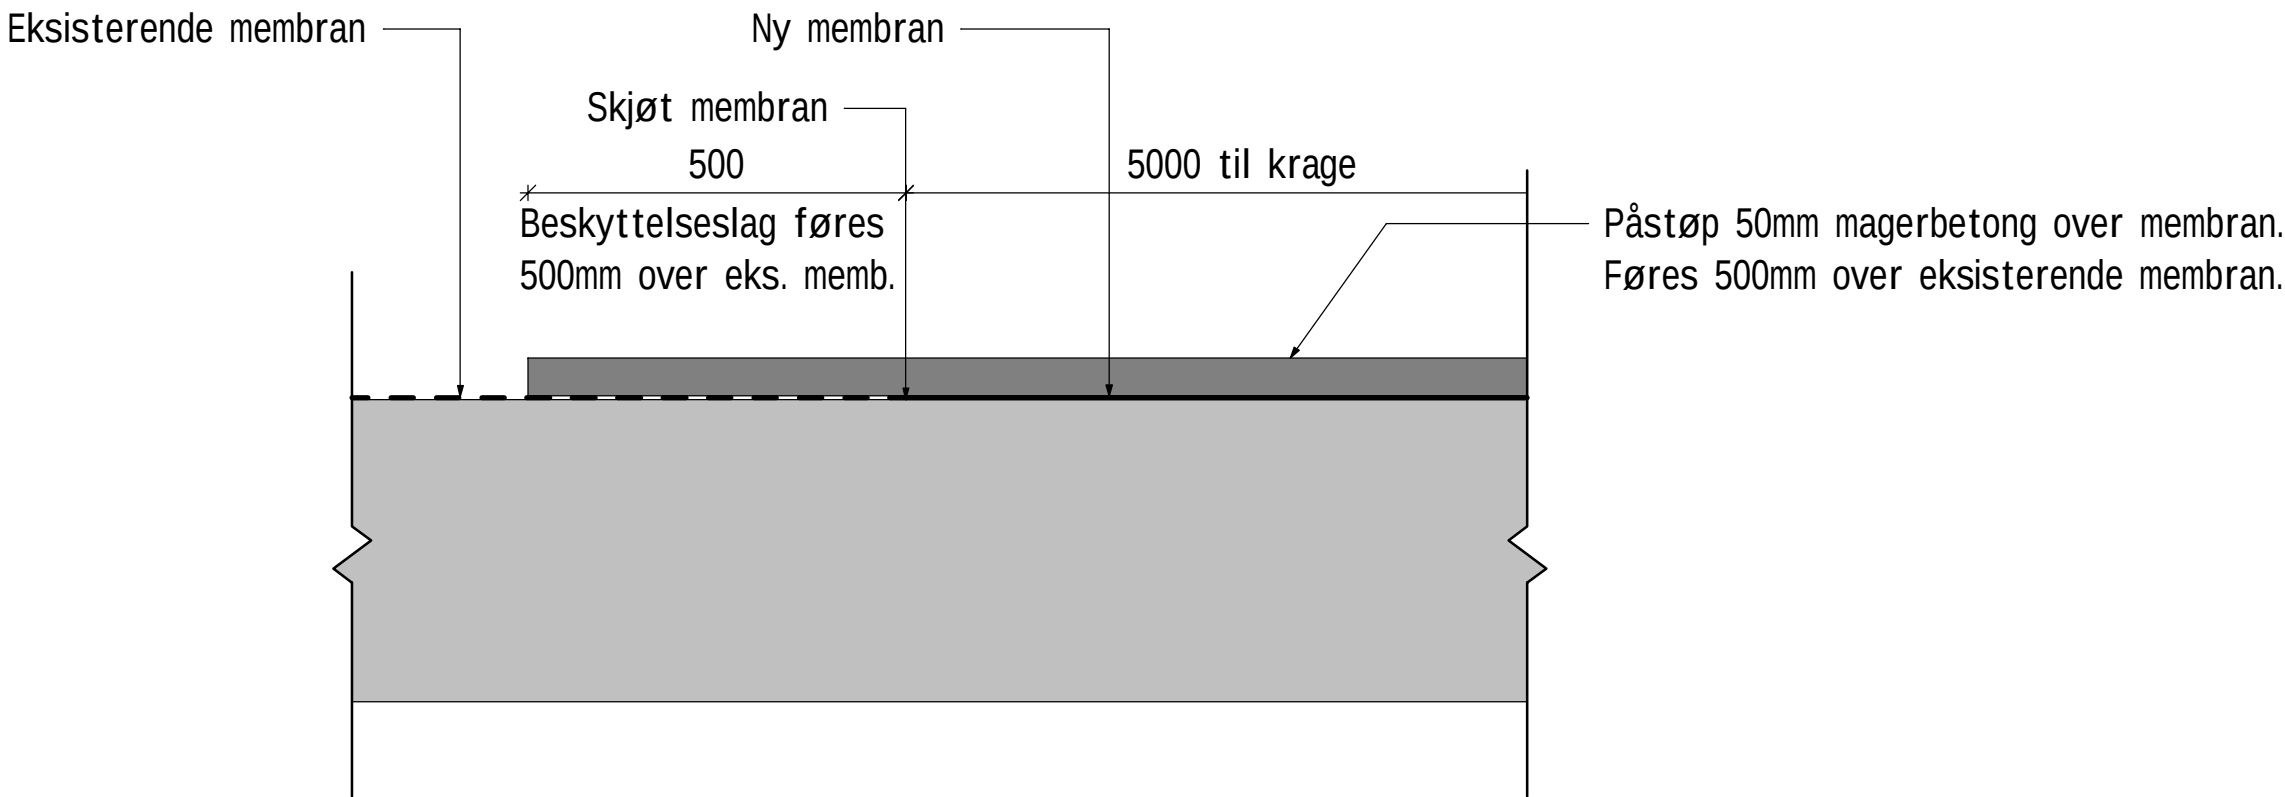

Snitt Skjøting mellom eksisterende og ny membran

1 : 10

MERKNADER:

- Det skal benyttes asfaltmembran type A3-2 med tykkeles minimum 4,5 mm iht R762. Dersom det viser seg å ligge eksisterende A3-4 membran på kulverttak eller at det er dårlige klebeforhold for A3-2 membran legges A3-4 membran i stede etter håndbok R762 prosess 87.134.

Membran legges i avdekket område, dvs ca 5m inn fra kulvert-krage.
- Fugemassen skal være: Polybasert, ha en god bestandighet på farge, UV, aldring og vær, ikke krympe og forbli fleksibel (elastisk). Den skal ikke inneholde skadelige syrer eller løsemiddel som icocyanater, xylen eller lignende.
- Rustfritt flattstål iht. NS-EN 10088 nummer 1.4404. Rustfritt festemateriell A4-80 iht. NS-EN ISO 3506.
- For å forenkle senere utskifting, skal rustfrie gjenger påføres egnet voks eller emulsjon før montering.
- Mutter trekkes til slik at klemlisten trykker membranen tett mot betongflaten og fugemassen tyter ut.
- Det benyttes 50mm magerbetong som beskyttelseslag.

Henvisninger	
Sheet Number	Sheet Name
BL-D	Bøyliste armering
K100	Oversiktstegning
K101	Fundamentplan
K102	L-fundament form
K103	L-fundament - Armeringstegning
K104	Rekkverk
K105	Belegningstegning
K106	Sprutsikker skjerm

A	Arbeidstegning	MBNO	IFM	IFM	15.01.2021
Revisjon	Revisjonen gjelder	Utarb.	Kontr.	Godkj.	Rev. dato
Godkjent ifølge notat fra Vegdirektoratet		Saksnr.:			
 Trøndelag fylkeskommune		Utført av:		Tegningsdato	
		RAMBØLL		24.06.2020	
				Bestiller	
Fv 6650 Kolstadvegen Kolstadvegen g/s kulvert Belegningstegning Byggeplan				Robert Aakerlie	
				Produsert for	
				Trøndelag fylkeskommune	
				Arkivreferanse	
				20/208965-1	
				Byggeværksnummer	
				16-0920	
				Koordinatsystem	
				Euref89 NTM10	
				Høydesystem	
				NN2000	
				Målestokk A1	
				1:50 / 1:10	
Utarbeidet av		Konsulentarkiv		Tegningsnummer /	
MBNO		JT HE		revisjonsbokstav	
		MBNO		1350040065	
				K105	
				A	