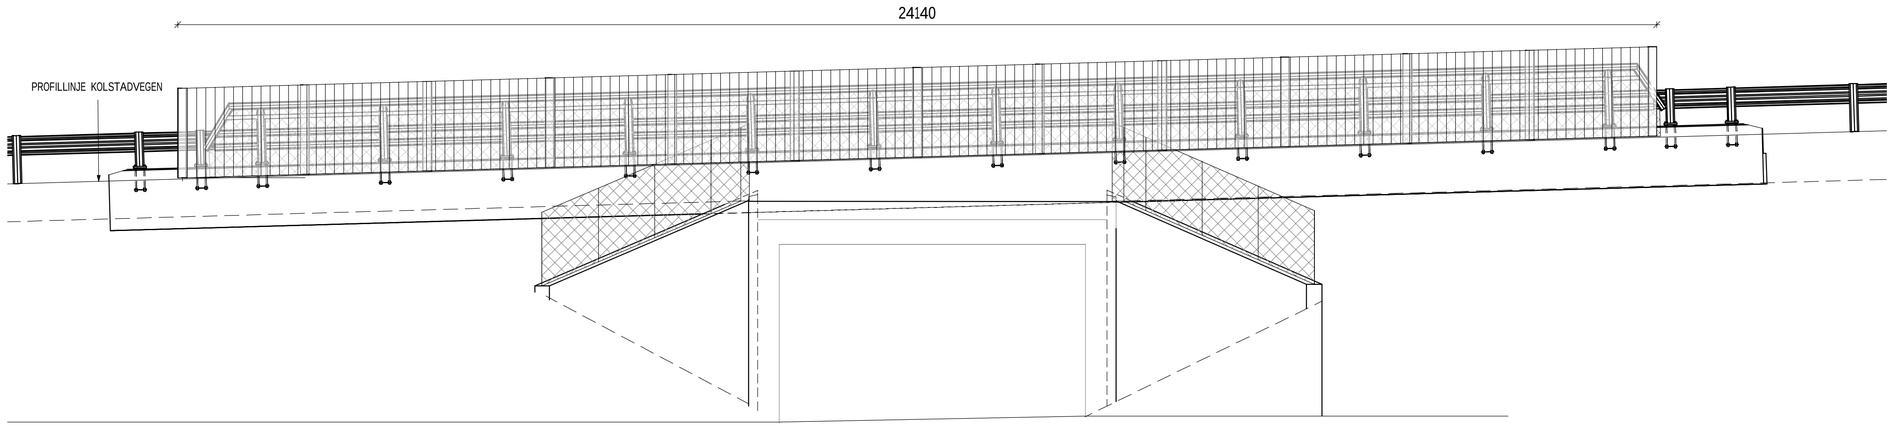


## Oppriss Skjerm

1 : 50

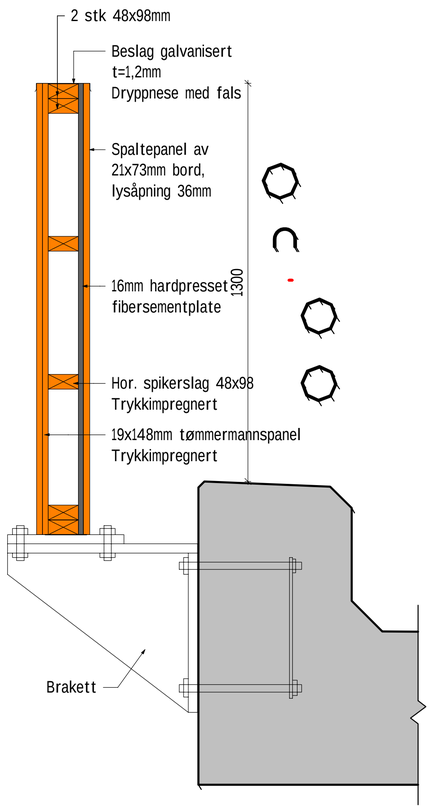


## Snitt Skjerm

1 : 10

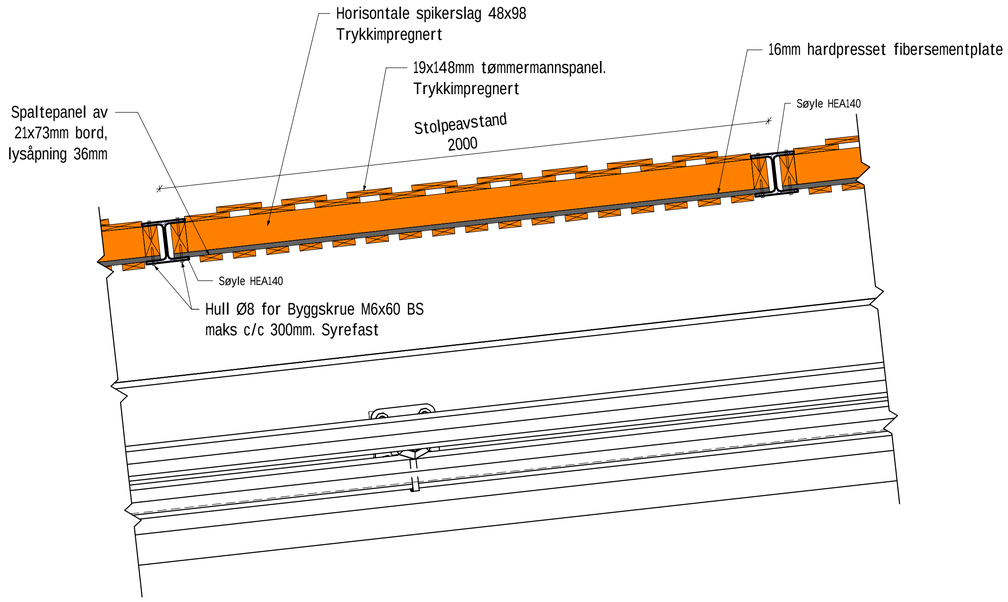


## Plan Skjerm

1 : 10

**MERKNADER**

1. Tre:
   Konstruksjonstre C20
   Klimaklasse 3
   Trykkimpregnert iht. NS-EN 15228
2. Skjermen utføres med treelementer. Tømmermannspanel inn mot hus og 16mm hardpresset sementfiberplater med spaltepanel av 21x73mm bord ut mot vei.
3. Alle forbindelser skal skrus, syrefaste skruer.
4. Skjerm males grå, RAL7039 hvis ikke annet er avtalt

| Henvisninger | |
|---|---|
| Sheet Number | Sheet Name |
| BL-D | Bøyeliste armering |
| K100 | Oversiktstegning |
| K101 | Fundamentplan |
| K102 | L-fundament form |
| K103 | L-fundament - Armeringstegning |
| K104 | Rekkverk |
| K105 | Belegningstegning |
| K106 | Sprutsikker skjerm |

| Revisjon | Revisjonen gjelder | Utarb. | Kontr. | Godkj. | Rev. dato |
|---|---|---|---|---|---|
| A | Arbeidstegning | KLN | MBNO | MBNO | 15.01.2021 |

Godkjent ifølge notat fra Vegdirektoratet

Saksnr.:

Trøndelag fylkeskommune

Utført av. RAMBØLL

| | |
|---|---|
| Tegningsdato | 15.01.2021 |
| Bestiller | Robert Aakerlie |
| Produsert for | Trøndelag fylkeskommune |
| Arkivreferanse | 20/208965-1 |
| Byggverksnummer | 16-0920 |
| Koordinatsystem | Euref89 NTM10 |
| Høydesystem | NN2000 |
| Målestokk A1 | 1:10/50 |

Fv 6650 Kolstadvegen

Kolstadvegen g/s kulvert

Sprutsikker skjerm

Byggeplan

| Utarbeidet av | Kontrollert av | Godkjent av | Konsulentarkiv | Tegningsnummer/ revisjonsbokstav | |
|---|---|---|---|---|---|
| KLN | MBNO | MBNO | 1350040065 | K106 | A |

\\ntaptrhcifs\oppdrag\2020-Oppdrag\1350040065 Kolstadvegen kollektivfelt\7-PROD\B-Konstruksjon\TEG\Kolstadvegen_Kulvert_RVT2020.rvt A1