


N:\520\75\5207576\BIM\Arealplan\Modell\Forslag detaljreguleringsplan Risøyhamn brannstasjon.dwg, 2021-01-14 09:49:43

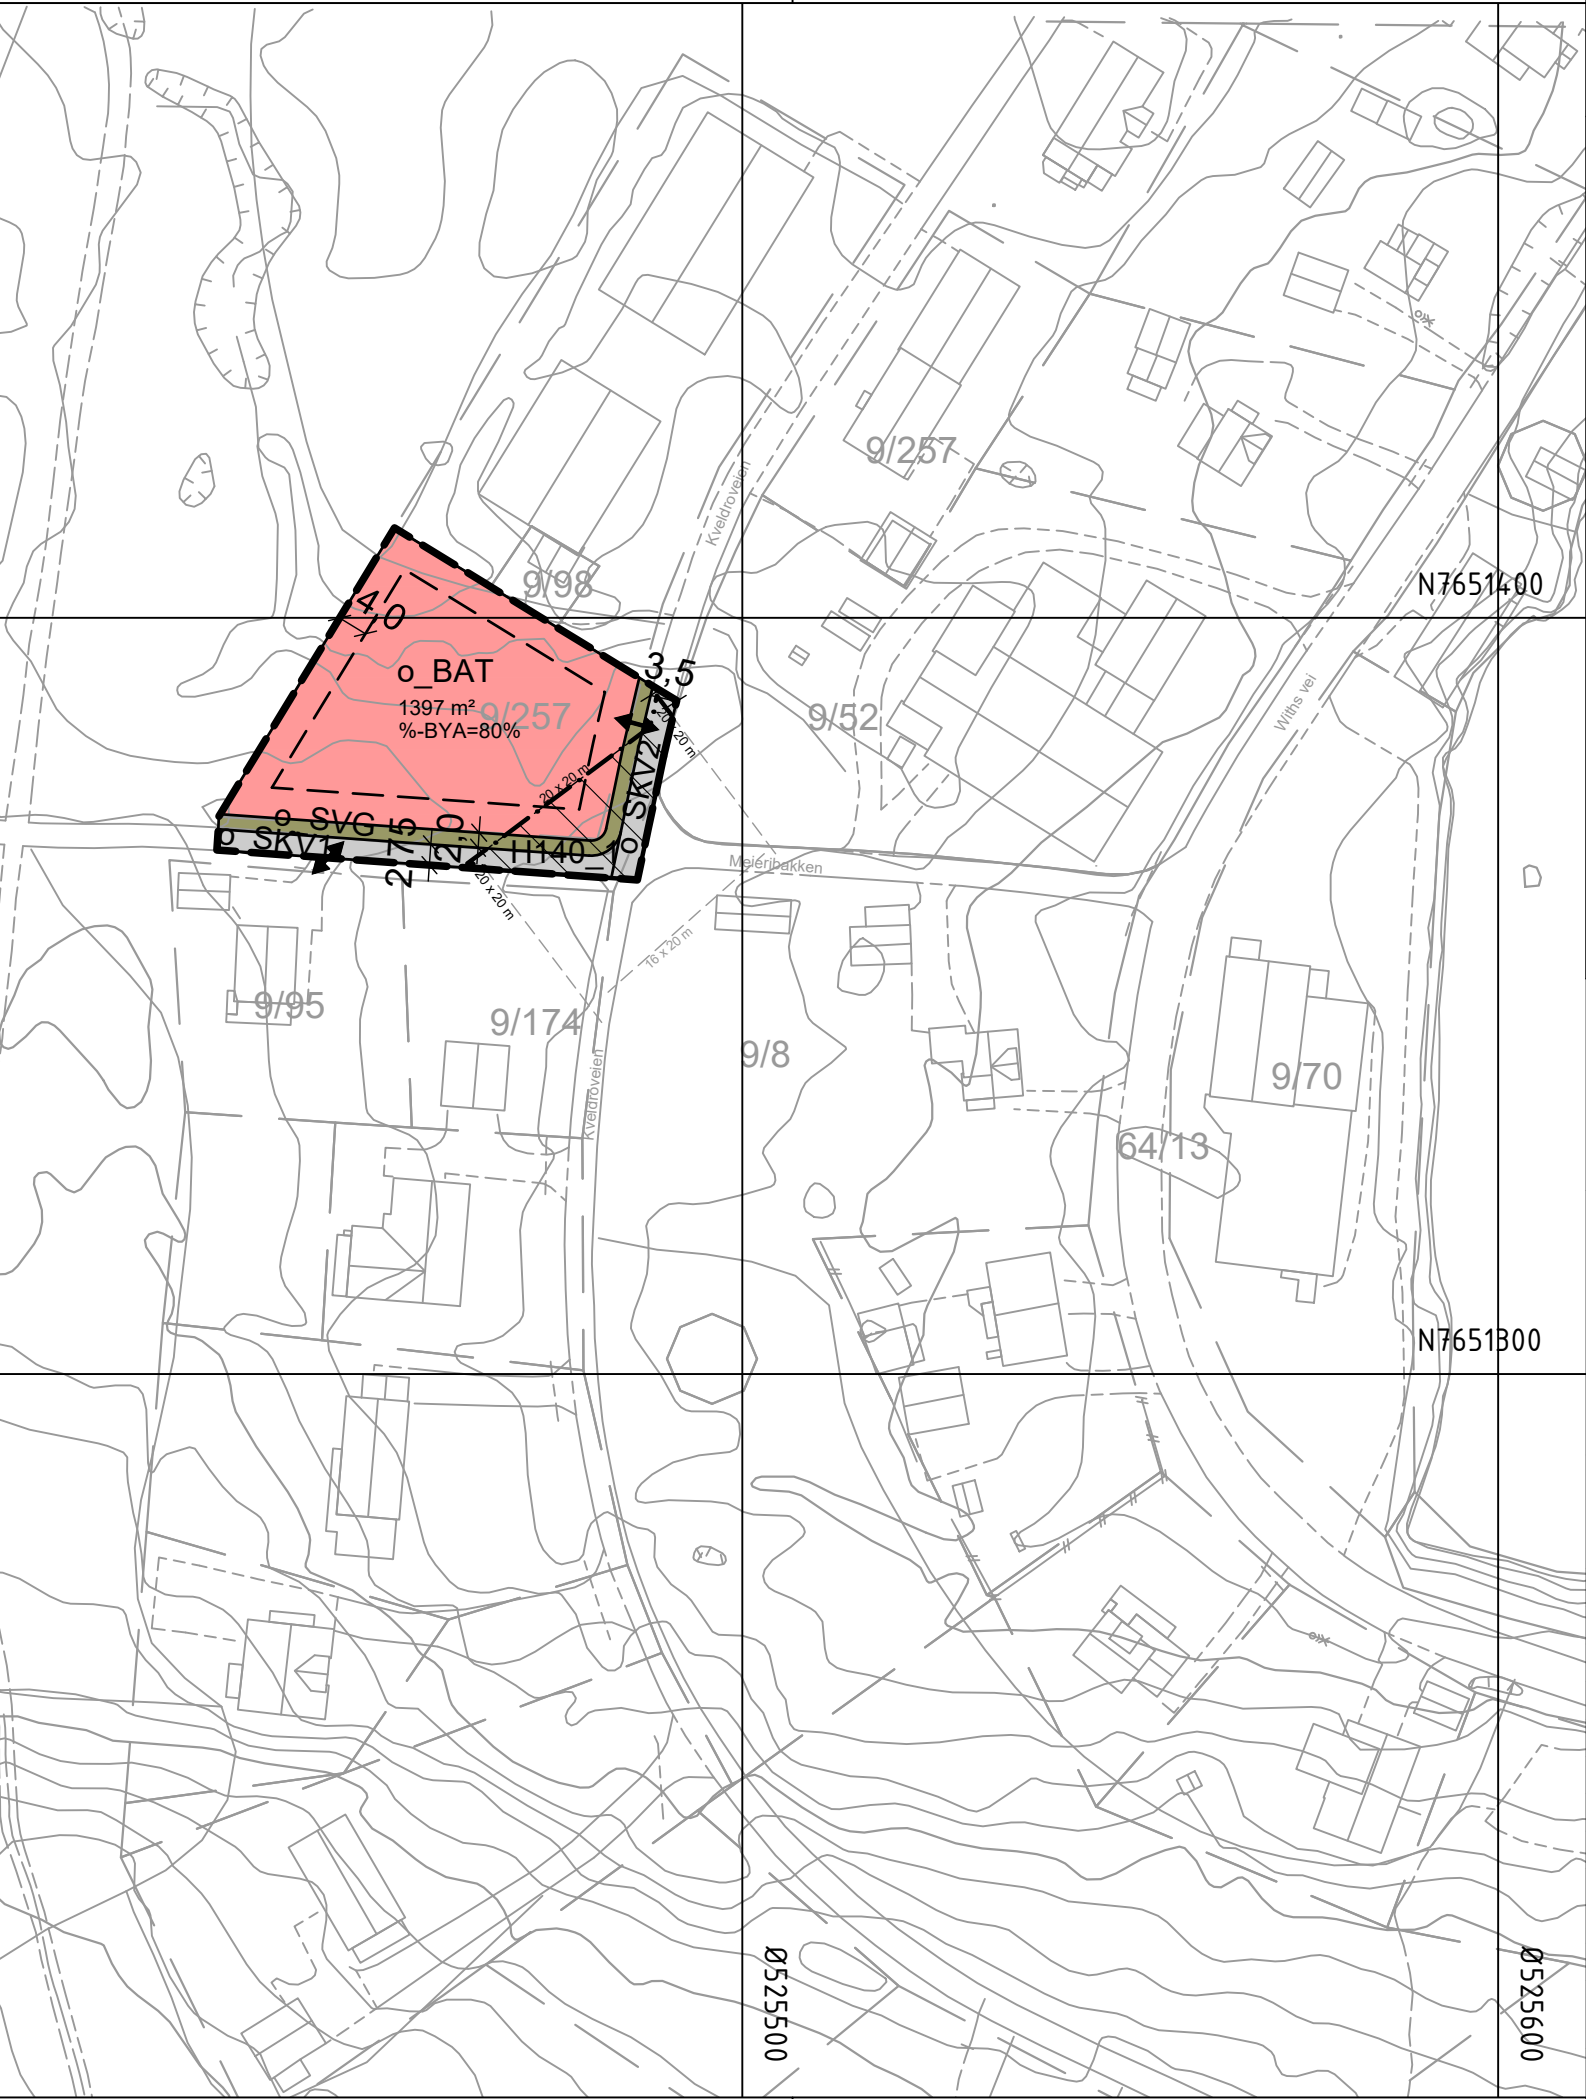

Tegnforklaring

Reguleringsplan PBL 2008

§12-5. Nr. 1 - Bebyggelse og anlegg

BAT Annen offentlig eller privat tjenesteyting

§12-5. Nr. 2 - Samferdselsanlegg og teknisk infrastruktur

SKV Kjøreveg

SVG Annen veggrunn - grøntareal

§12-6 - Hensynssoner

H140 Frisikt

Linjesymbol

- RpGrense
- RpSikringGrense
- RpFormålGrense
- Regulert tomtegrense
- Byggegrense
- Frisiktlinje
- Måle og avstandslinje

Punktsymboler

↔ Avkjørsel - både inn og utkjøring

Kartopplysninger

Kilde for basiskart: Kartverket

Dato for basiskart: 09.11.2020

Koordinatsystem: ETRS89.UTM-33N

Høydegrunnlag: NN2000

Ekvidistanse: 1m

Kartmålestokk: 1:1000 m (i A3)

0 25 50m

N



Detaljregulering

Brannstasjon, Risøyhamn

Andøy kommune

Med tilhørende reguleringsbestemmelser

Arealplan-ID:

1871_202004

Forslagsstiller:

Andøy kommune

SAKSBEHANDLING ETTER PLAN- OG BYGNINGSLOVEN		SAKS-NR	DATO	SIGN
Dato	Revisjon			
Dato	Revisjon			
Dato	Revisjon			
Kommunestyret sitt vedtak				
Ny 2. gang behandling				
Offentlig ettersyn fra til				
2. gangs behandling				
Offentlig ettersyn fra til				
1. gangs behandling				
Kunngjøring av oppstart av planarbeid				
Oppstartsmøte...				
PLANEN ER UTARBEIDET AV:		TEGNNR.	DATO	SIGN.
			27.11.2020	MALHE
Det bekreftes at planen er i samsvar med kommunestyrets vedtak av				
		Dato	Plansjef	