



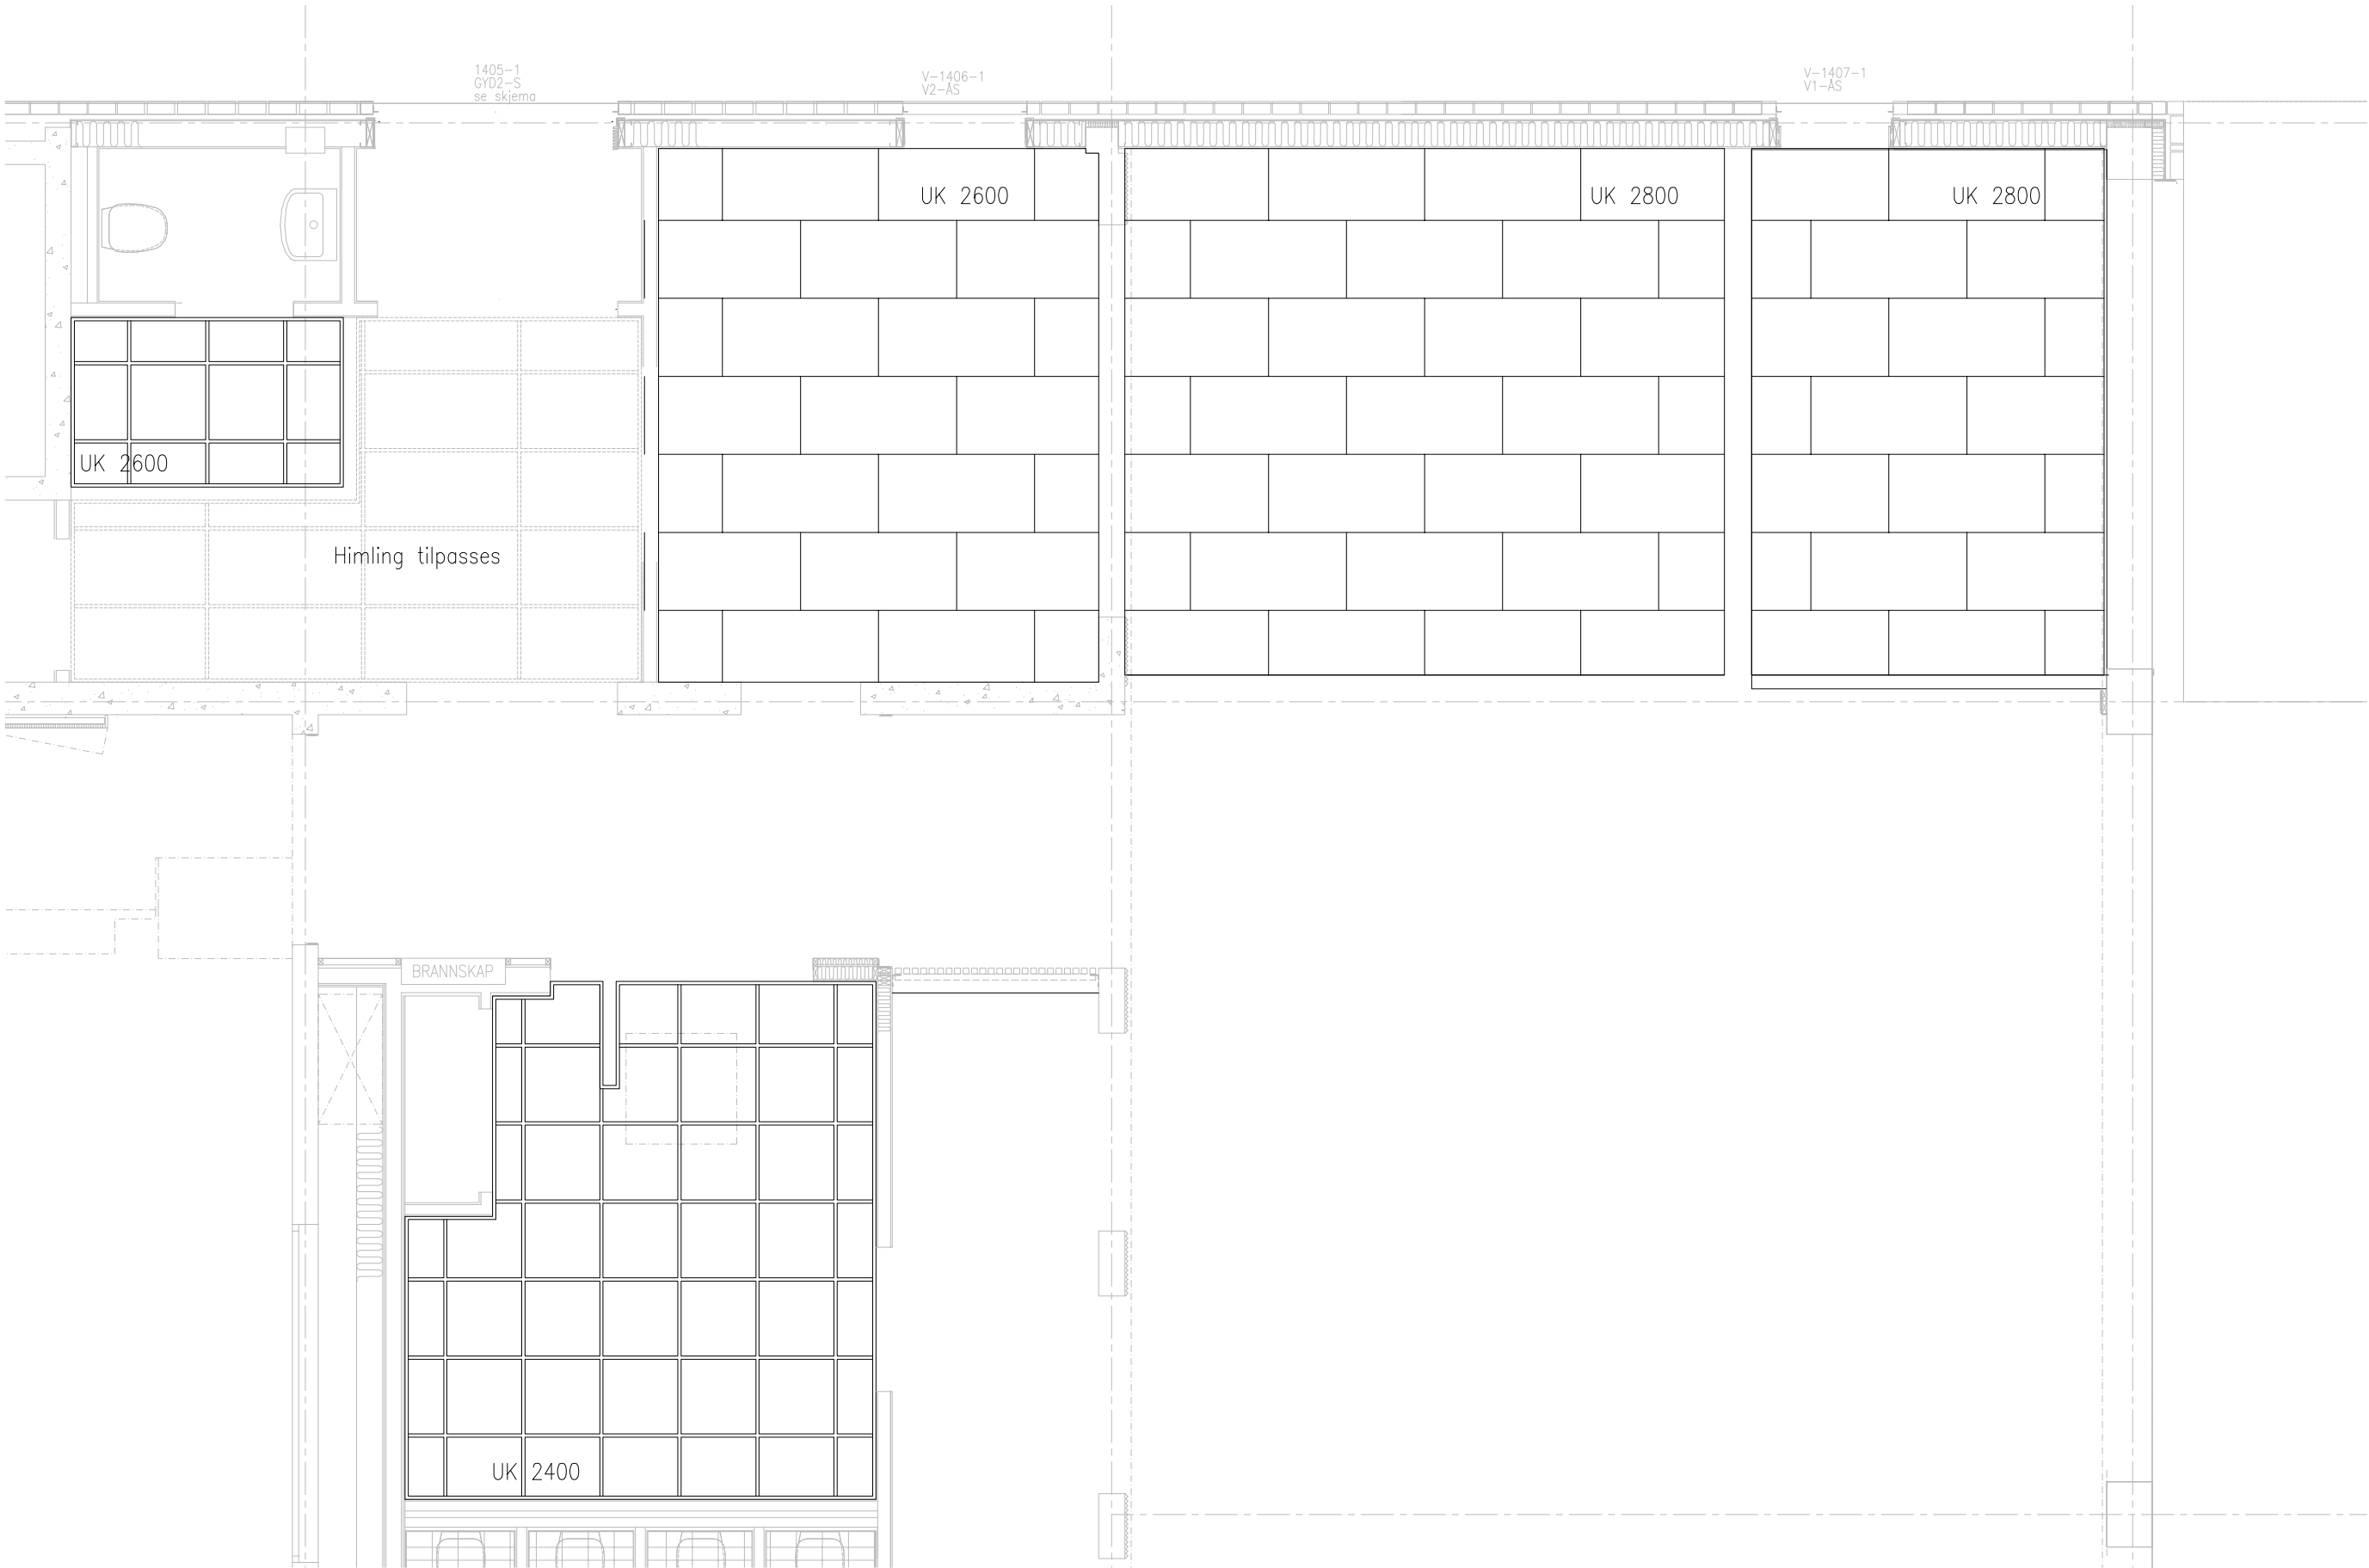

Lokaliseringsfigur:

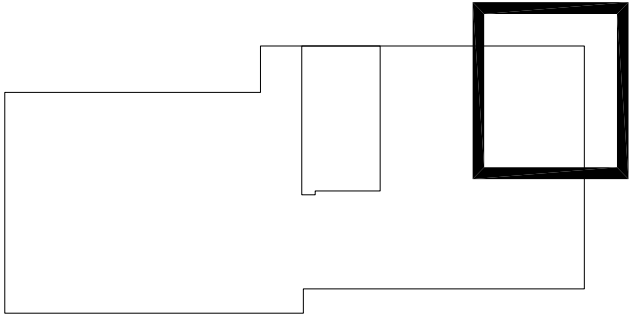

TILBUDSTEGNING

REV	DATO	REVISJONEN OMFATTER	UTF	KTR
-----	------	---------------------	-----	-----

Prosjekteringsgruppen

- BH Hålogaland teater
Teaterplassen 1 9007 Tromsø
Tlf 77 60 64 00 post@ht.no
- RIE COWI AS
Stakkevollveien 41 9010 Tromsø
Tlf 02694 ripo@cowi.com
- RIE COWI AS
Stakkevollveien 41 9010 Tromsø
Tlf 02694 rh@cowi.com
- RIV COWI AS
Stakkevollveien 41 9010 Tromsø
Tlf 02694 fj@cowi.com
- RIER COWI AS
Otto Nielsens veg 12 7052 Trondheim
Tlf 02694 kha@cowi.com
- ARK Pir II
Kongens gate 2 0153 Oslo
Tlf 73 98 40 80 asbjorn.varnes@pir2.no

COWI

PROSJEKTNR.
A219172

HÅLOGALAND TEATER
HIMLINGSPLAN 01
OMBYGGING FOAJE
BYGNINGSMESSIGE ARBEIDER

SB Tegningsnummer:									
Kompleksnummer	Byggsnummer	Fag	Etasje	Systemkode	Type tegn.	Løpnr.	Prosj fase	Rev.	Status
00000	00000	B	01	200	20	006	00	00	0

Godkjent	
Kontroll prosjekterende	
Sign. RIPO	Kontroll EISD
Finans	
NY PLAN 1.dwg	
Dato 08.02.2021	
Målestokk 1:50	
Kontroll utførende	
Sign. -	Kontroll -
Prosjekt nr. for utførende	
-	