GS-vei Rønningsåsen

Linje 70001

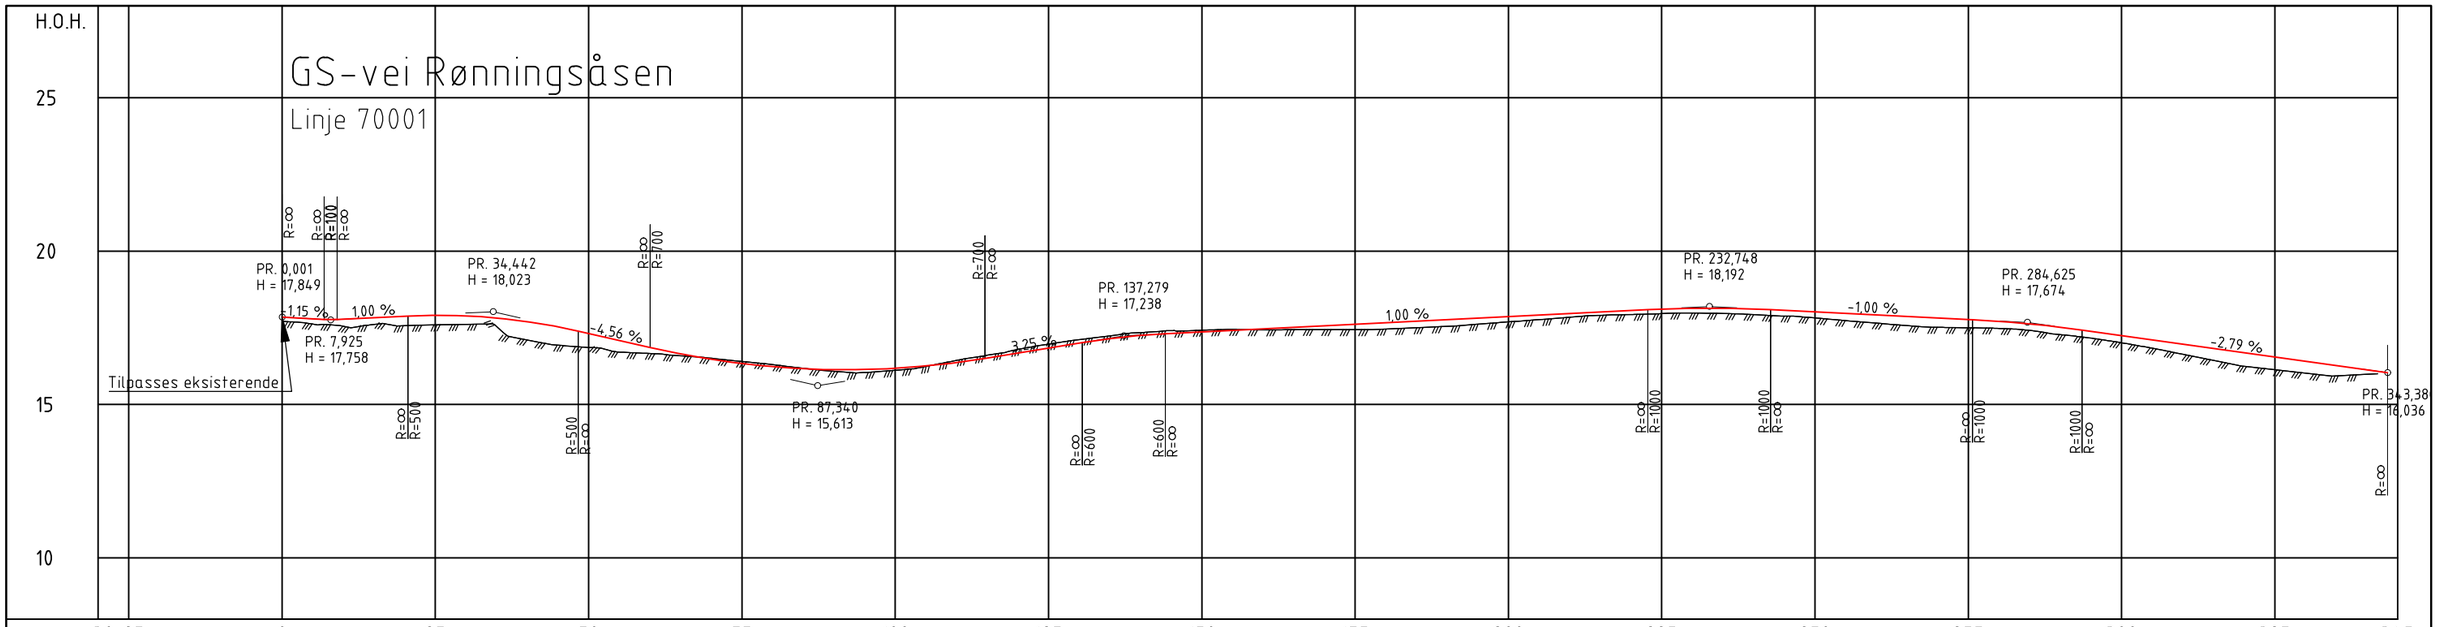

PROFIL NR.	-30	-25	0	25	50	75	100	125	150	175	200	225	250	275	300	325	345
HOR.KURV.			R=∞ R=-50 R=∞ R=200	R=∞	R=50	R=∞	R=-40	R=∞	R=70	R=∞	R=-500	R=-300	R=400	R=-25		R=∞	
BREDDEUTV.																	
TVERRFALL H.kj.b.k.			3,0% 3,0% 3,0% 3,0% 3,0%			3,0%	3,0%							3,0%	3,0%	3,0%	
TVERRFALL V.kj.b.k.																	
PROFIL H.	17,85	17,79	17,78	17,83	17,88	17,91	17,89	17,82	17,70	17,53	17,31	17,09	16,86	16,65	16,47	16,34	16,23
TERRENG H.	17,62	17,55	17,61	17,57	17,59	17,61	17,54	17,10	16,93	16,86	16,71	16,66	16,59	16,51	16,40	16,30	16,18
OVERBYGN.T.			63CM														

PROFIL NR.	16,17	16,13	16,14	16,18	16,25	16,37	16,55	16,68	16,84	16,97	17,00	17,15	17,25	17,33	17,36	17,41	17,46
TERRENG H.	16,08	16,04	16,12	16,24	16,44	16,60	16,80	16,97	17,12	17,23	17,34	17,41	17,42	17,45	17,44	17,44	17,44

PROFIL NR.	17,55	17,56	17,61	17,66	17,71	17,76	17,81	17,86	17,91	17,96	18,01	18,06	18,11	18,14	18,14	18,12	18,07
TERRENG H.	17,44	17,44	17,46	17,50	17,55	17,62	17,69	17,76	17,84	17,91	17,94	17,96	17,98	17,97	17,93	17,88	17,82

PROFIL NR.	18,02	17,97	17,92	17,87	17,82	17,77	17,71	17,63	17,52	17,38	17,25	17,11	17,00	16,97	16,83	16,69	16,55
TERRENG H.	17,73	17,65	17,57	17,51	17,50	17,48	17,44	17,28	17,16	17,01	16,83	16,64	16,43	16,24	16,13	16,02	15,93

PROFIL NR.	16,44	16,27	16,13	16,04
TERRENG H.	15,99	16,04		

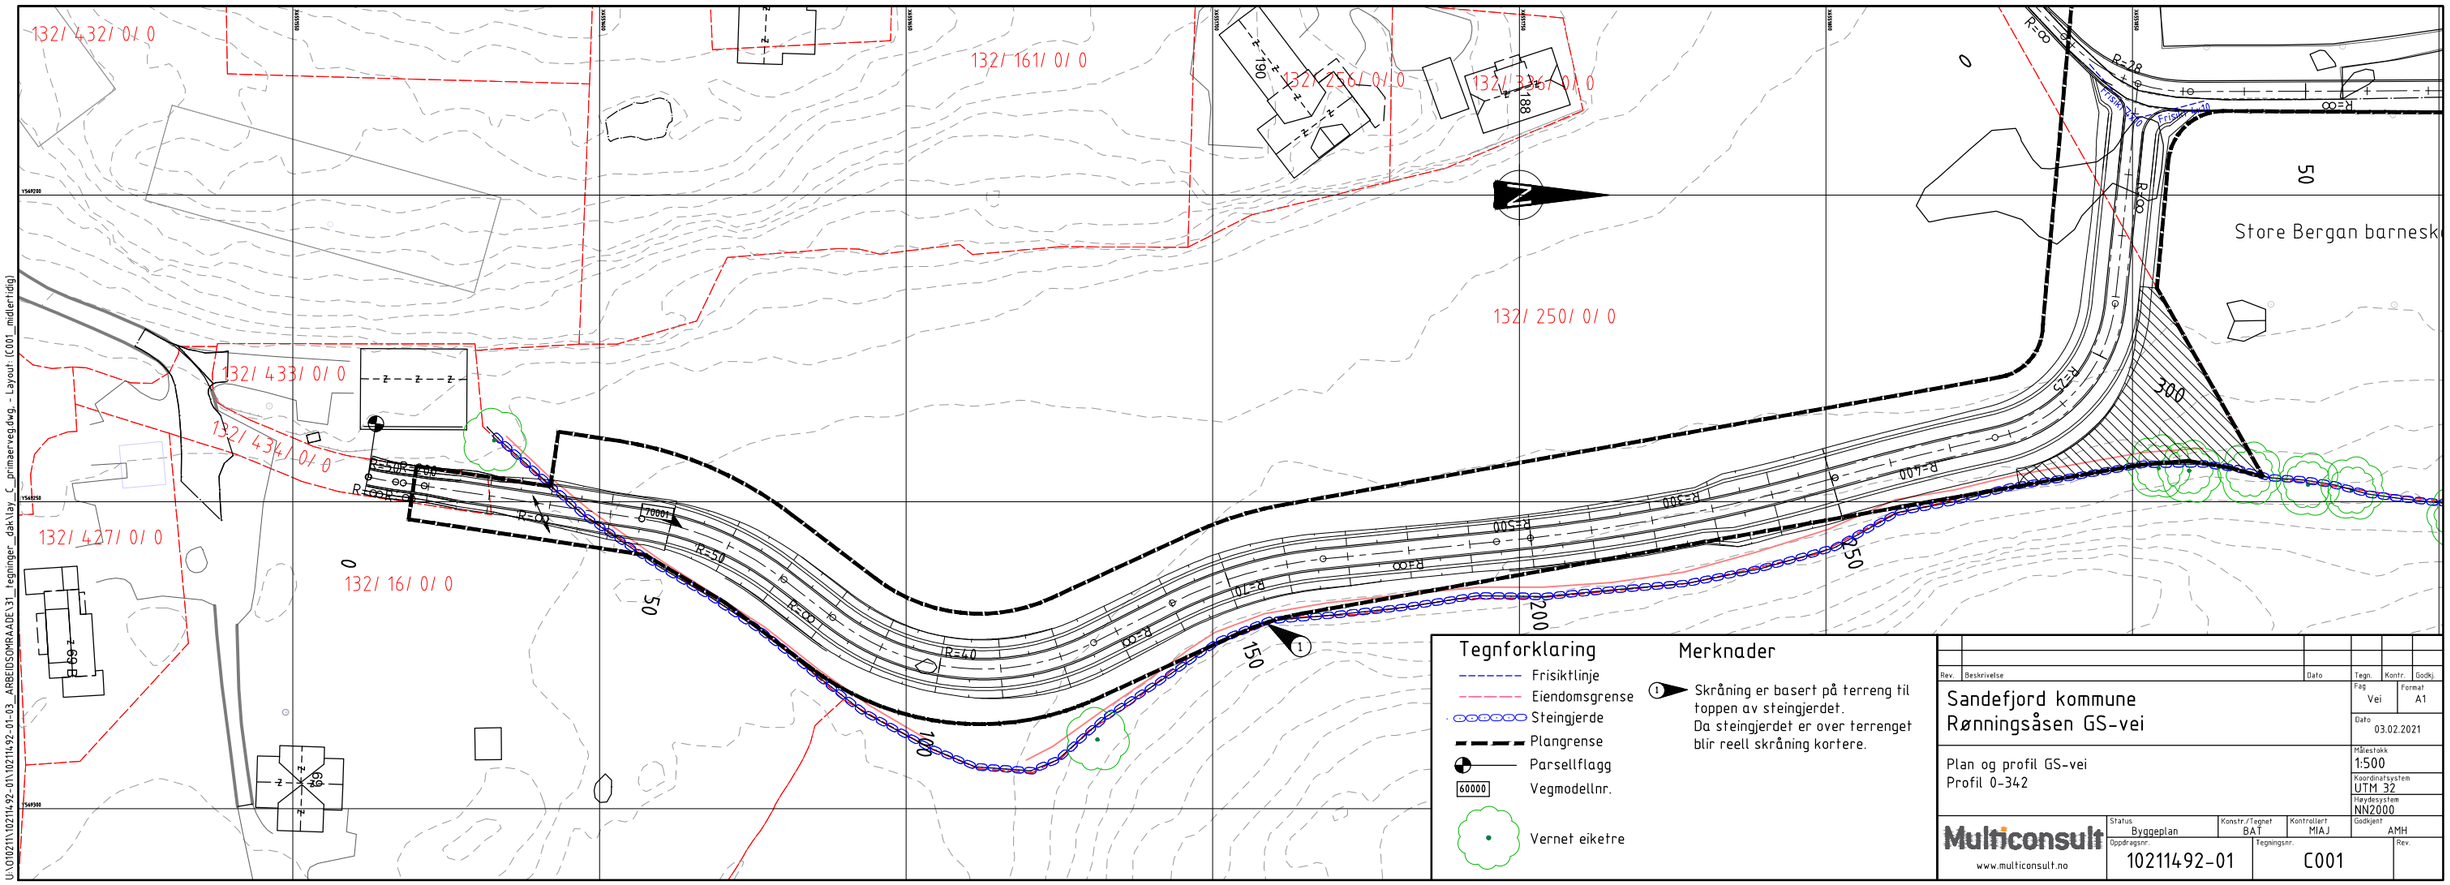

Rev.	Beskrivelse	Dato	Tegn.	Kontr.	Godkj.

Sandefjord kommune
Rønningsåsen GS-vei

Plan og profil GS-vei
Profil 0-342

Fag	Vei
Format	A1
Dato	03.02.2021
Målestokk	1:500
Koordinatsystem	UTM 32
Høydesystem	NN2000
Godkjent	AMH
Status	Byggeplan
Konstr./Tegnet	BAT
Kontrollert	MIAJ
Oppdragsnr.	10211492-01
Tegningsnr.	C001
Rev.	

Multiconsult
www.multiconsult.no

U:\010211\10211492-01\10211492-01-03_ARBEIDSOMRAADE\31_tegninger_dak\lay_C_primaerveg.dwg - Layout (C001_midlertidig)