




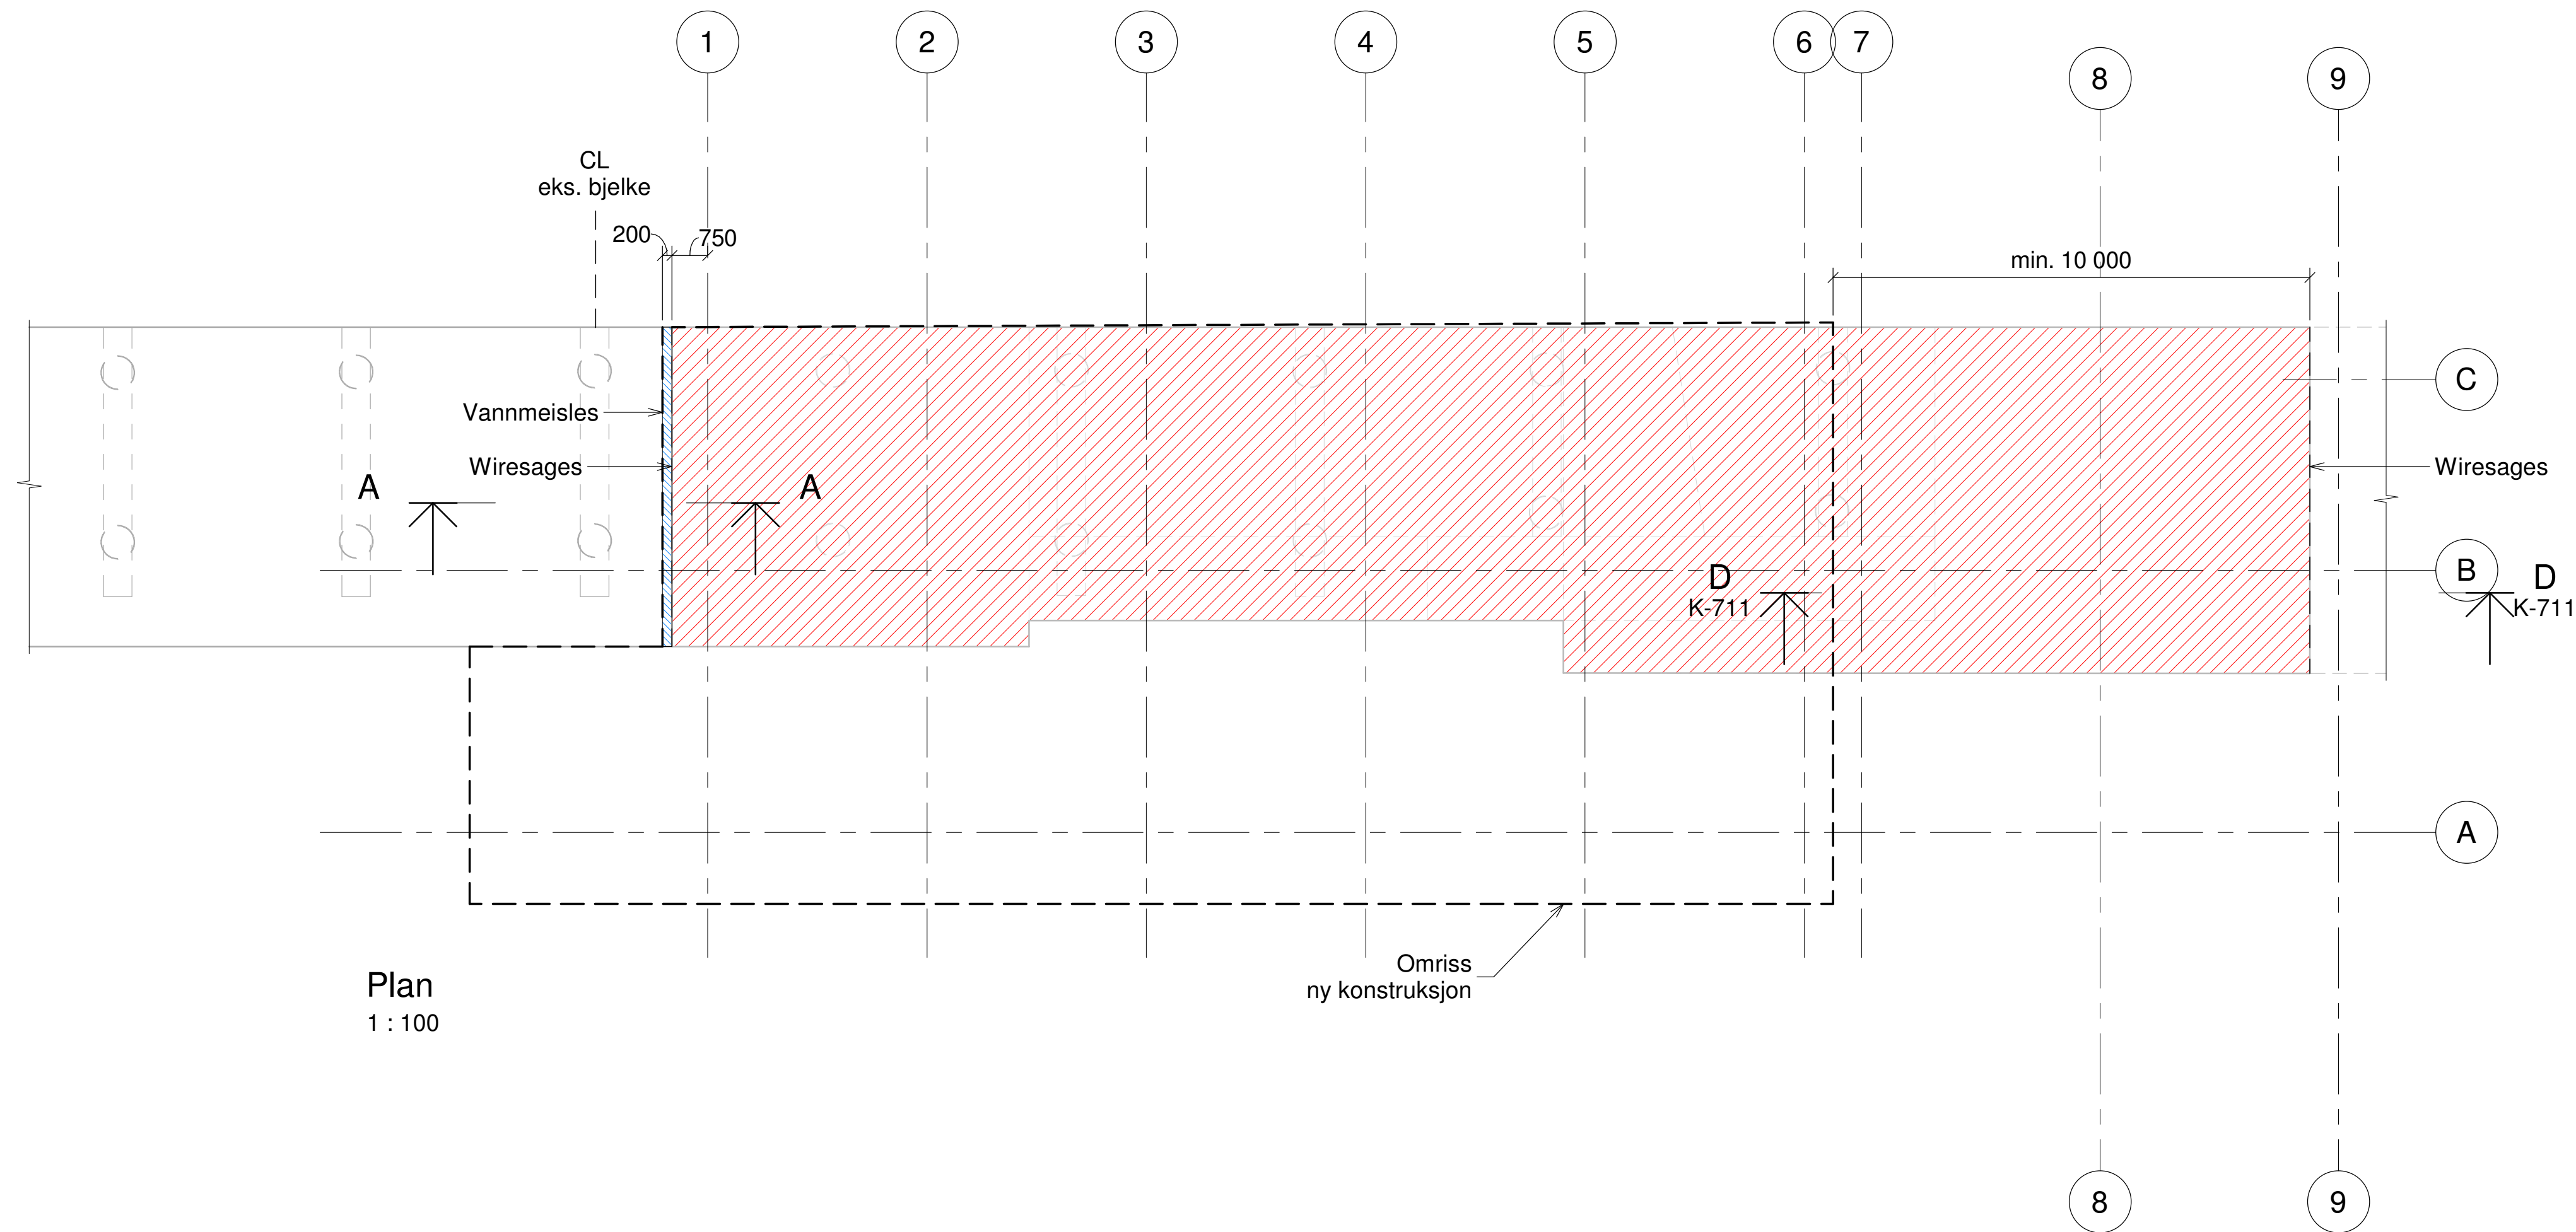

Plan
1 : 100

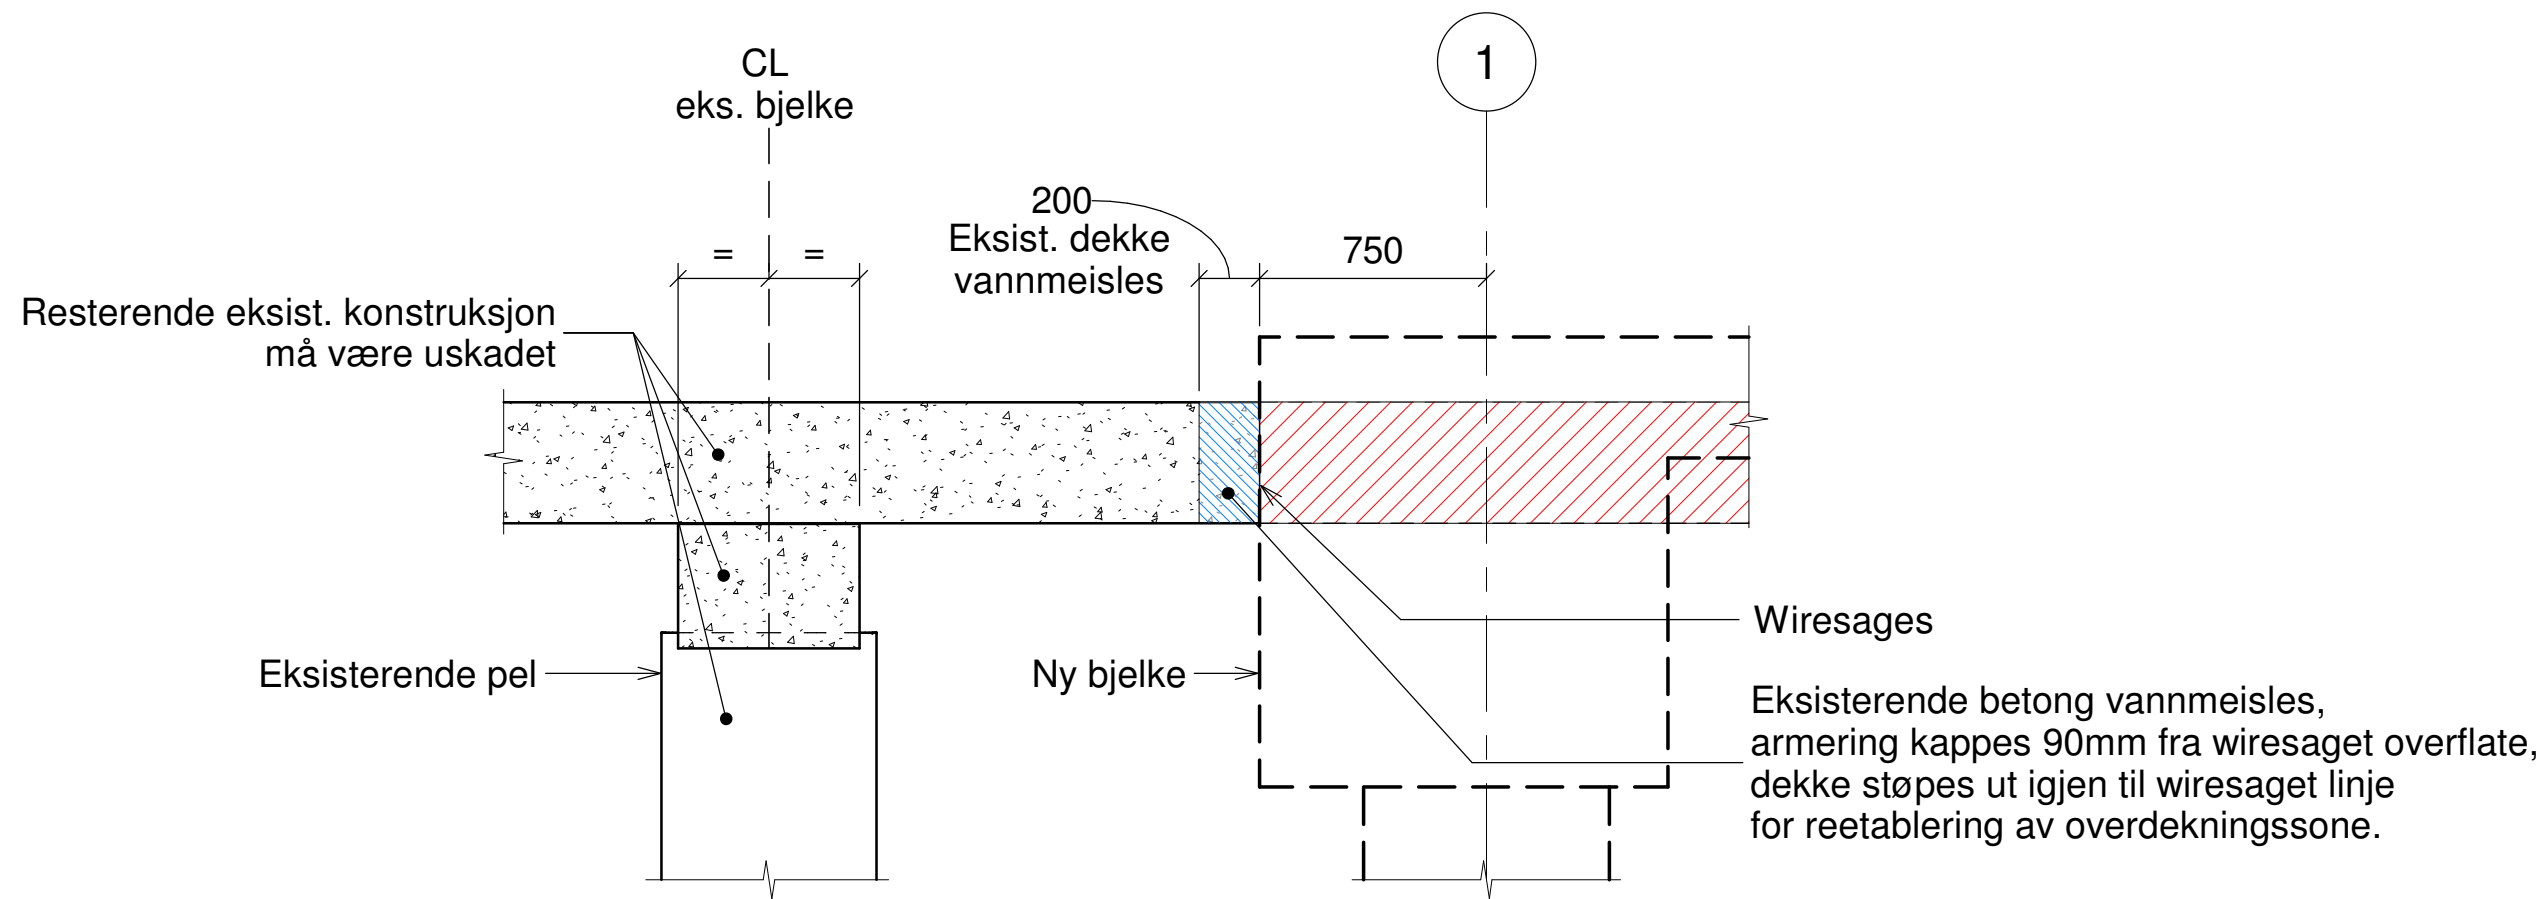

Snitt A-A
1 : 25

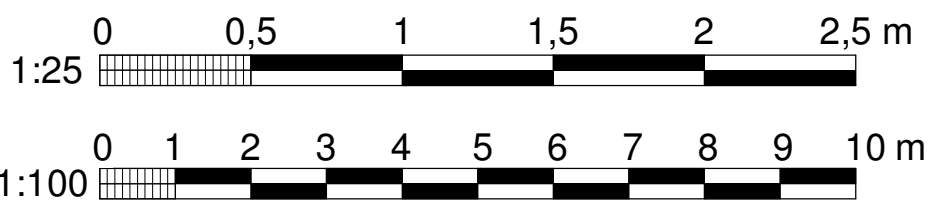

Tegnforklaringer

	Betong plasstøpt	CL	Senterlinje
	Eksist. betong	Typ.	Typisk
	Eksist. konstruksjon som rives		
	Ny konstruksjon		
	Eksist. konstruksjon		
	Symmetrisk		

Merknader

- For øvrige tekniske bestemmelser se teknisk beskrivelse.

Henvisninger

K-955 Dekke og bjelker. Snitt og oppriss

Revisjon	Revisjonen gjelder	Utarb.	Kontr.	Godkjent	Rev. Dato
		Utarbeidet av			
		 Norconsult 			
Bybrua		DEGREE OF FREEDOM			
Honnørbygga vest		Degree of Freedom AS			
Riveplan		Brannriveveien 5			
Plan og snitt		0182 Oslo			
Konkurransegrunnlag		Koordinatsystem			
Utarbeidet av		Kontrollert av		Godkjent av	
Juluk		AnLLi		ChWol	
		Konsulentarkiv		Tegningsnummer/	
		19064		revisjonsbokstav	
				Som vist (A1)	
				K-953	