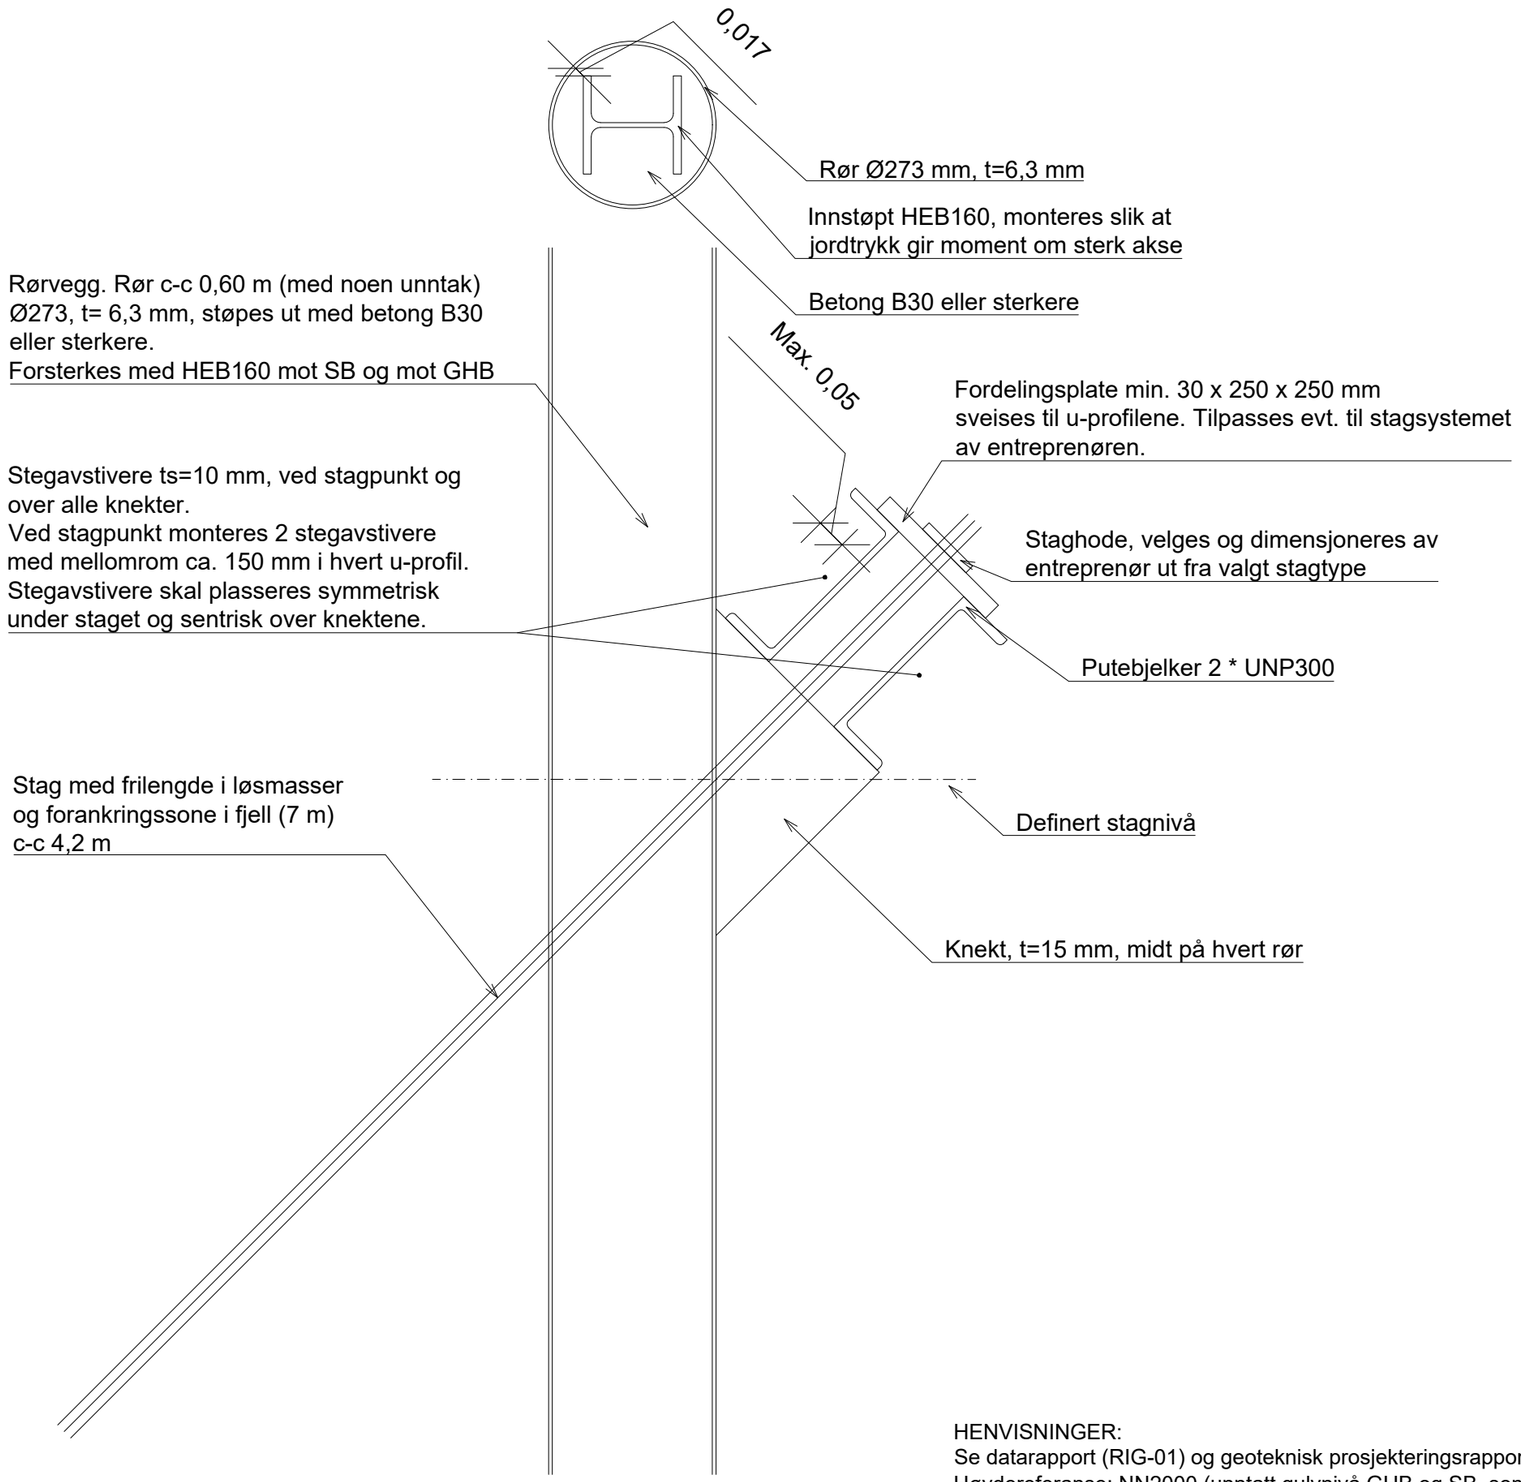

ANVISNINGER:

1) Det er forutsatt stålkvalitet S355 for alle ståldeler.
2) Protokoll for rørboring skal oversendes byggherren/rådgiver daglig for kontroll.
3) Protokoll for rørboring skal føres iht anvisninger i Peleveiledningen 2019.
4) Stag: Midlertidige stag. Type bestemmes av entreprenør. Doble stag ved puteender (internavstand 1,2 m). Maksimalt 1,0 m fra puteende til første stag.
5) Stag prøvebelastes til 1,25 ganger dimensjonerende belastning. Stagene spennes opp trinnvis med avlesning og stagforlengelse ved følgende laster: 0,1xPdim -0,4xPdim - 0,7xPdim - 1,0xPdim - 1,25xPdim. Lasten holdes i min. 10 minutter uten målbar stagforlengelse.
6) Stag forspennes til 400 kN.
7) Spunt og avstivning er ikke dimensjonert for teletrykk. Temperaturen bak spuntveggen skal derfor til enhver tid være over 0 grader. Hvis værprognoser tilsier at frost kan påregnes, må isolasjon monteres.

1. Generelt

- Utførelse i henhold til *teknisk beskrivelse, NS 3420 og NS-EN 1090-2*
- Stålkonstruksjoner skal være CE-merket iht. NS-EN 1090-1 og leveres med ytelseserklæring (DoP)
- Utførelsesklasse: EXC2 iht. NS-EN 1090-2
- Funksjonstoleranser: Klasse 1 iht. NS-EN 1090-2

2. Stål

- Stålsort og slagseighet: *S355J2/S355J2H iht. NS-EN 10025 og NS-EN 10210-1*
- Sveiser: Kilsveis a = 5 mm der annet ikke er angitt

HENVISNINGER:
Se datarapport (RIG-01) og geoteknisk prosjekteringsrapport (RIG-07)
Høydereferanse: NN2000 (unntatt gulvnivå GHB og SB, som kan være i annet ref.sys.)
Se plantegning og oppriss av rørvegg fra RIB.
Prinsippsnitt for rørvegg, se tegning V201.

FORKORTELSER:
SB = Sentralblokka (nabobygg i øst)
GHB = Gamle Hovedbygg (nabobygg i syd og vest)
JLV = Jonas Lies vei (nord for byggegropen)

Rev.	Dato	Beskrivelse	Utarbeidet	Fagkontroll	Godkjent
J02	2020-12-18	For bruk	EgABe	ChKle	ChKle
J01	2020-12-09	Foreløpige detaljer	EgABe	ChKle	ChKle

Dette dokumentet er utarbeidet av Norconsult AS som del av det oppdraget som fremgår nedenfor. Opphavsretten tilhører Norconsult AS. Dokumentet må bare benyttes til det formål som oppdragsavtalen beskriver, og må ikke kopieres eller gjøres tilgjengelig på annen måte eller i større utstrekning enn formålet tilsier.

Helse Bergen HF

Målestokk (gjelder A3): 1:10

573 Parkhjørnet, Haukeland

Rørvegg for oppstøtting av byggegrop
Putedetaljer

Norconsult

Oppdragsnummer: 5190180

Tegningsnummer: V202

Revisjon: J02

"\\norconsultad.com\dfs\nor\oppdrag\Trondheim\519\01\5190180\BIM\Geoteknikk\Modell\Detaljer.dwg - EgABe - Plottet: 2020-12-18, 14:05:48 - LAYOUT = V202"