

[illegible]

Figure 1

114

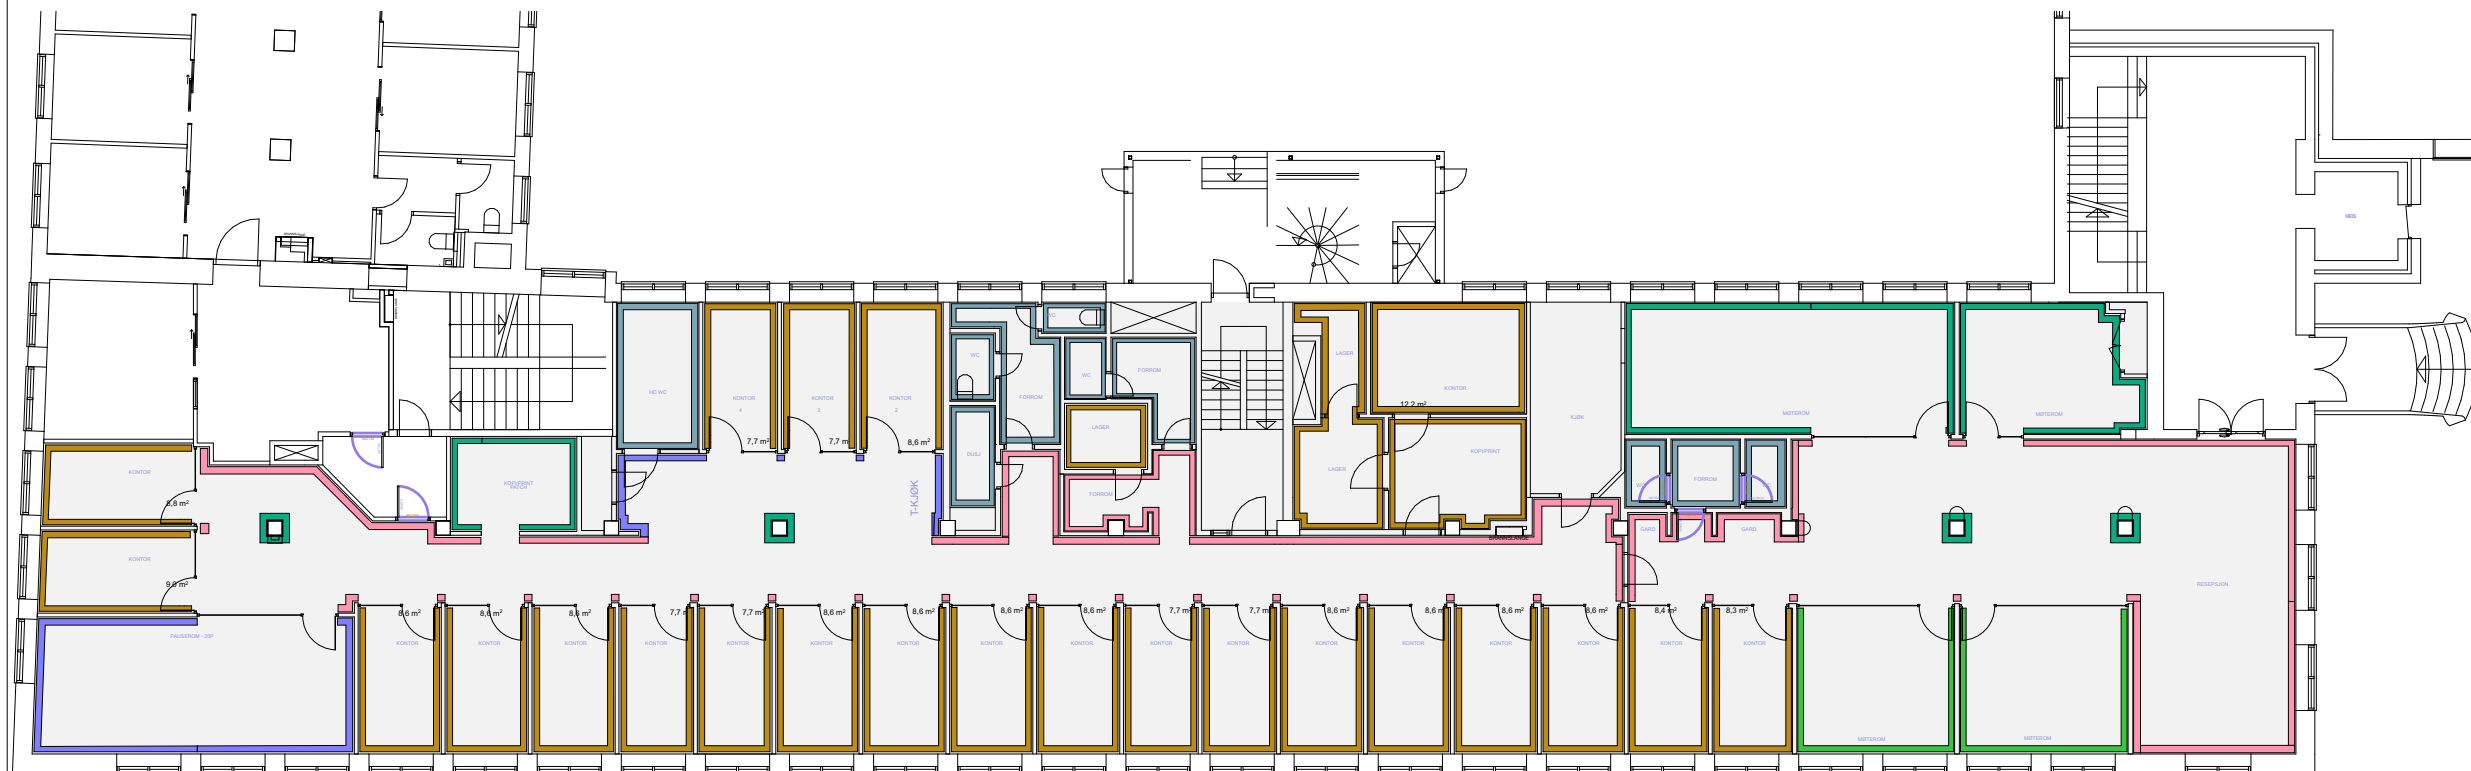
\_\_\_\_\_

11

|  |
|--|
|  |
|--|

**NB!** Eksisterende dører: Males/spraylakkeres i iht. fargekode bestemt av IARK (tilpasses konseptet).

Det vil være avvik mellom noen overflater på denne tegningen og til den beskrivende tekst.  
Det gjelder fliser på vegger i toaletter og forrom i personaldelen.  
Fliser på disse veggene er en opsjon dere skal prise, men det er malte vegger som skal prises som grunnlag i postbeskrivelsen

[illegible]

|     |                                              |          |      |
|-----|----------------------------------------------|----------|------|
| B   | Div. justeringer etter nytt underlag fra ARK | 12.02.21 | IML  |
| A   | Div. justeringer etter nytt underlag fra ARK | 11.02.21 | IML  |
| Rev | Beskrivelse                                  | Dato     | Sign |

|                     |                                    |
|---------------------|------------------------------------|
| Prosjektnr.<br>2043 | Byggesak<br>Advokatfirmaet Dehn Da |
|---------------------|------------------------------------|

|           |  |
|-----------|--|
| Byggherre |  |
|           |  |

# Tegning Maleplan

|                      |                           |
|----------------------|---------------------------|
| Mål<br>1:200, 1:1 A3 | Tegn.nr.<br><b>117 01</b> |
|----------------------|---------------------------|

|          |        |
|----------|--------|
| Dato     | 117.01 |
| 10.02.21 |        |

|       |         |      |
|-------|---------|------|
| Sign. | Sign.KS | Rev. |
| IML   | EB      | B    |

**cadi**  
INTERIØRARKITEKTER

CADI AS • E-POST eb@cadi.no

---

Copyright • Cadi as