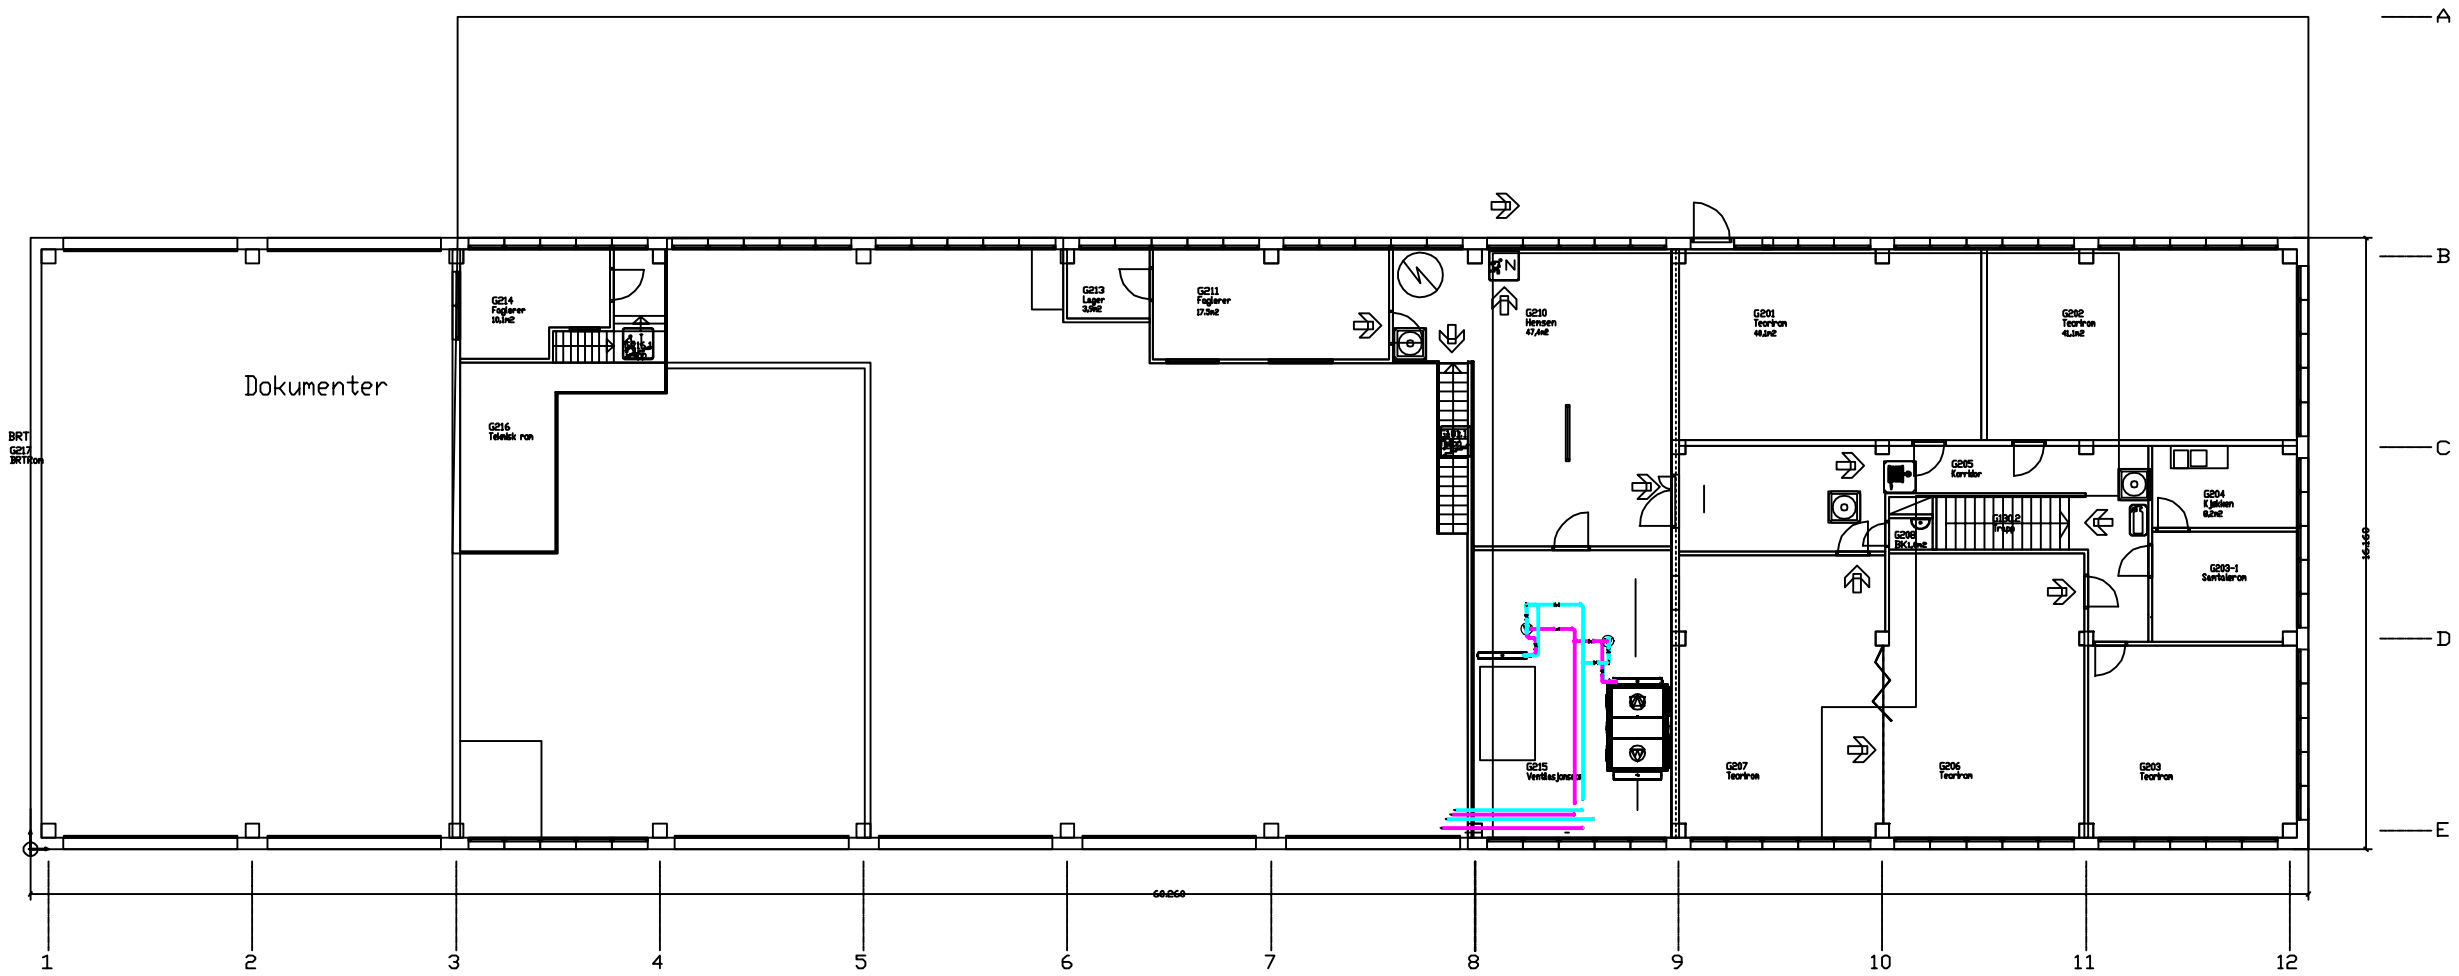

Rev.	Dato	Revidjons beksl	Tegn.	Sjk.	Kfr.
OPPDRAG: Varmeanlegg for Fauske vgs Søbbesva Bygg 2			Dato	01.12.2020	
OPPDRAGSGIVER: Nordland Fylkeskommune			Dokumentansv.	SH/RO	Kontroll
TEGNING TITTEL: Fauske vgs avd Søbbesva Bygg 2 Plan 2 Varmeanlegg			Tegn.	SH/RO	
			FG dato	--	
			X - Ref	--	
			Prosjekt nr. 1380042343		Målestokk 1:200
RAMBØLL — RÅDGIVENDE INGENIØRER — Elektro/VVS/BYGG Box 7 gå 103, Postboks 1303, 8004 BODØ, Tlf. 75 59 02 00			Tegn. nr. VVS-01		Revidjon